

- Legende:
- Bestand
- Bestandsachse RHW XXXIX mit Stationsangaben
 - Bestandsvermessung
 - Baum-/Gebüschstandort (in baumfreier Zone entfernen)
 - Grundstücksgrenzen

- Planung
- Planungsachse
 - Planfeststellungsgrenze
 - Dammkörper
 - Querprofile
 - Dammkronen
 - Dammschutzstreifen DSS
 - Schotterrasen
 - Dammverteidigungsweg DWV, Splitt
 - baumfreie Zone
 - Unterhaltungsweg
 - Spundwand
 - Schotterrasen
 - Stützwand
 - Böschung 1:2,5
 - Böschung 1:3,2
 - Halbschranke
 - Berme

Hinweise:

Die dargestellte Topographie sowie die Ver- und Entsorgungseinrichtungen wurde digital übernommen von GeoVogt Ingenieure GmbH, Datenübergabe vom 27.03.2017 und 10.05.2017.

Die dargestellten Flurstücksgrenzen, Gebäude und Bezeichnungen wurden digital aus dem ALKIS übernommen, Datenübergabe durch GeoVogt Ingenieure GmbH vom 14.03.2017

2. Planfeststellungsgrenze	25.02.2022	ML/RK/HW	2.2.5 Rev.3.0
1. Anpassung nach Vollständigkeitsprüfung	30.08.2021	ML/RK/AZ	2.2.5 Rev.2.0
ÄNDERUNG	DATUM	NAME	ANLAGEN-NR.



Regierungspräsidium Karlsruhe
Abteilung 5, Referat 53.1

AUFTRAGGEBER

PROJEKT
Rheinhochwasserdamm RHW XXXIX
Damm-km 0-027,33 bis 3+938,23
Dammabschnitt Damm-km 0+000 bis 0+450

**Lageplan -1-
Genehmigungsplanung**

PLANINHALT	GEZ.	PMW	GEPR.	1 : 1.000	Höhenstatus 160	Genehmigungsplanung
NAME	rk	hw	hw	Maßstab	DHNN 1992	PLANUNGSSTAND
DATUM	26.02.2021	26.02.2021	26.02.2021			

Regierungspräsidium Karlsruhe, Karlsruhe, den 26.02.2021
Abteilung 5, Referat 53.1



FREIGEGEREN: [Signature]
UNTERSCHRIFT: [Signature]

ALLE RECHTE DIESER ZEICHNUNG UND IHRER ANLAGEN SIND DEM URHEBERSCHUTZ GEMÄSS DIN 34

icon	pecher	GEWECKE UND PARTNER	AZ des AG
Planungsgemeinschaft ARGE 25.2 c/o icon - Ing.-Büro H. Weibler Marktplatz 11 - 55130 Mainz Tel. (06131) 987 99 -0 - Fax (06131) 987 99 11 www.weibler-icon.de			NACHUNTERNEHMER GEOTECHNIK: Ingenieurgesellschaft Kärcher mbH Institut für Geotechnik Hauptstraße 152 76744 Würth-Schaidt Tel. 06340/508070-1 Fax 06340/508070-2

N:\Projekte\CAD\7411\DWG\GENEHMIGUNG
Plangröße: 0,33 m²

Anlage 2.2.5 ARGE 25.2
Projekt Zeichnungsnummer 1.21

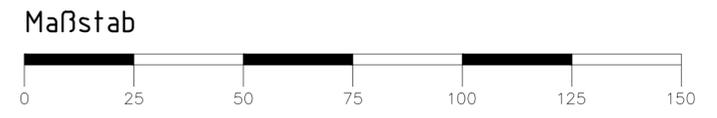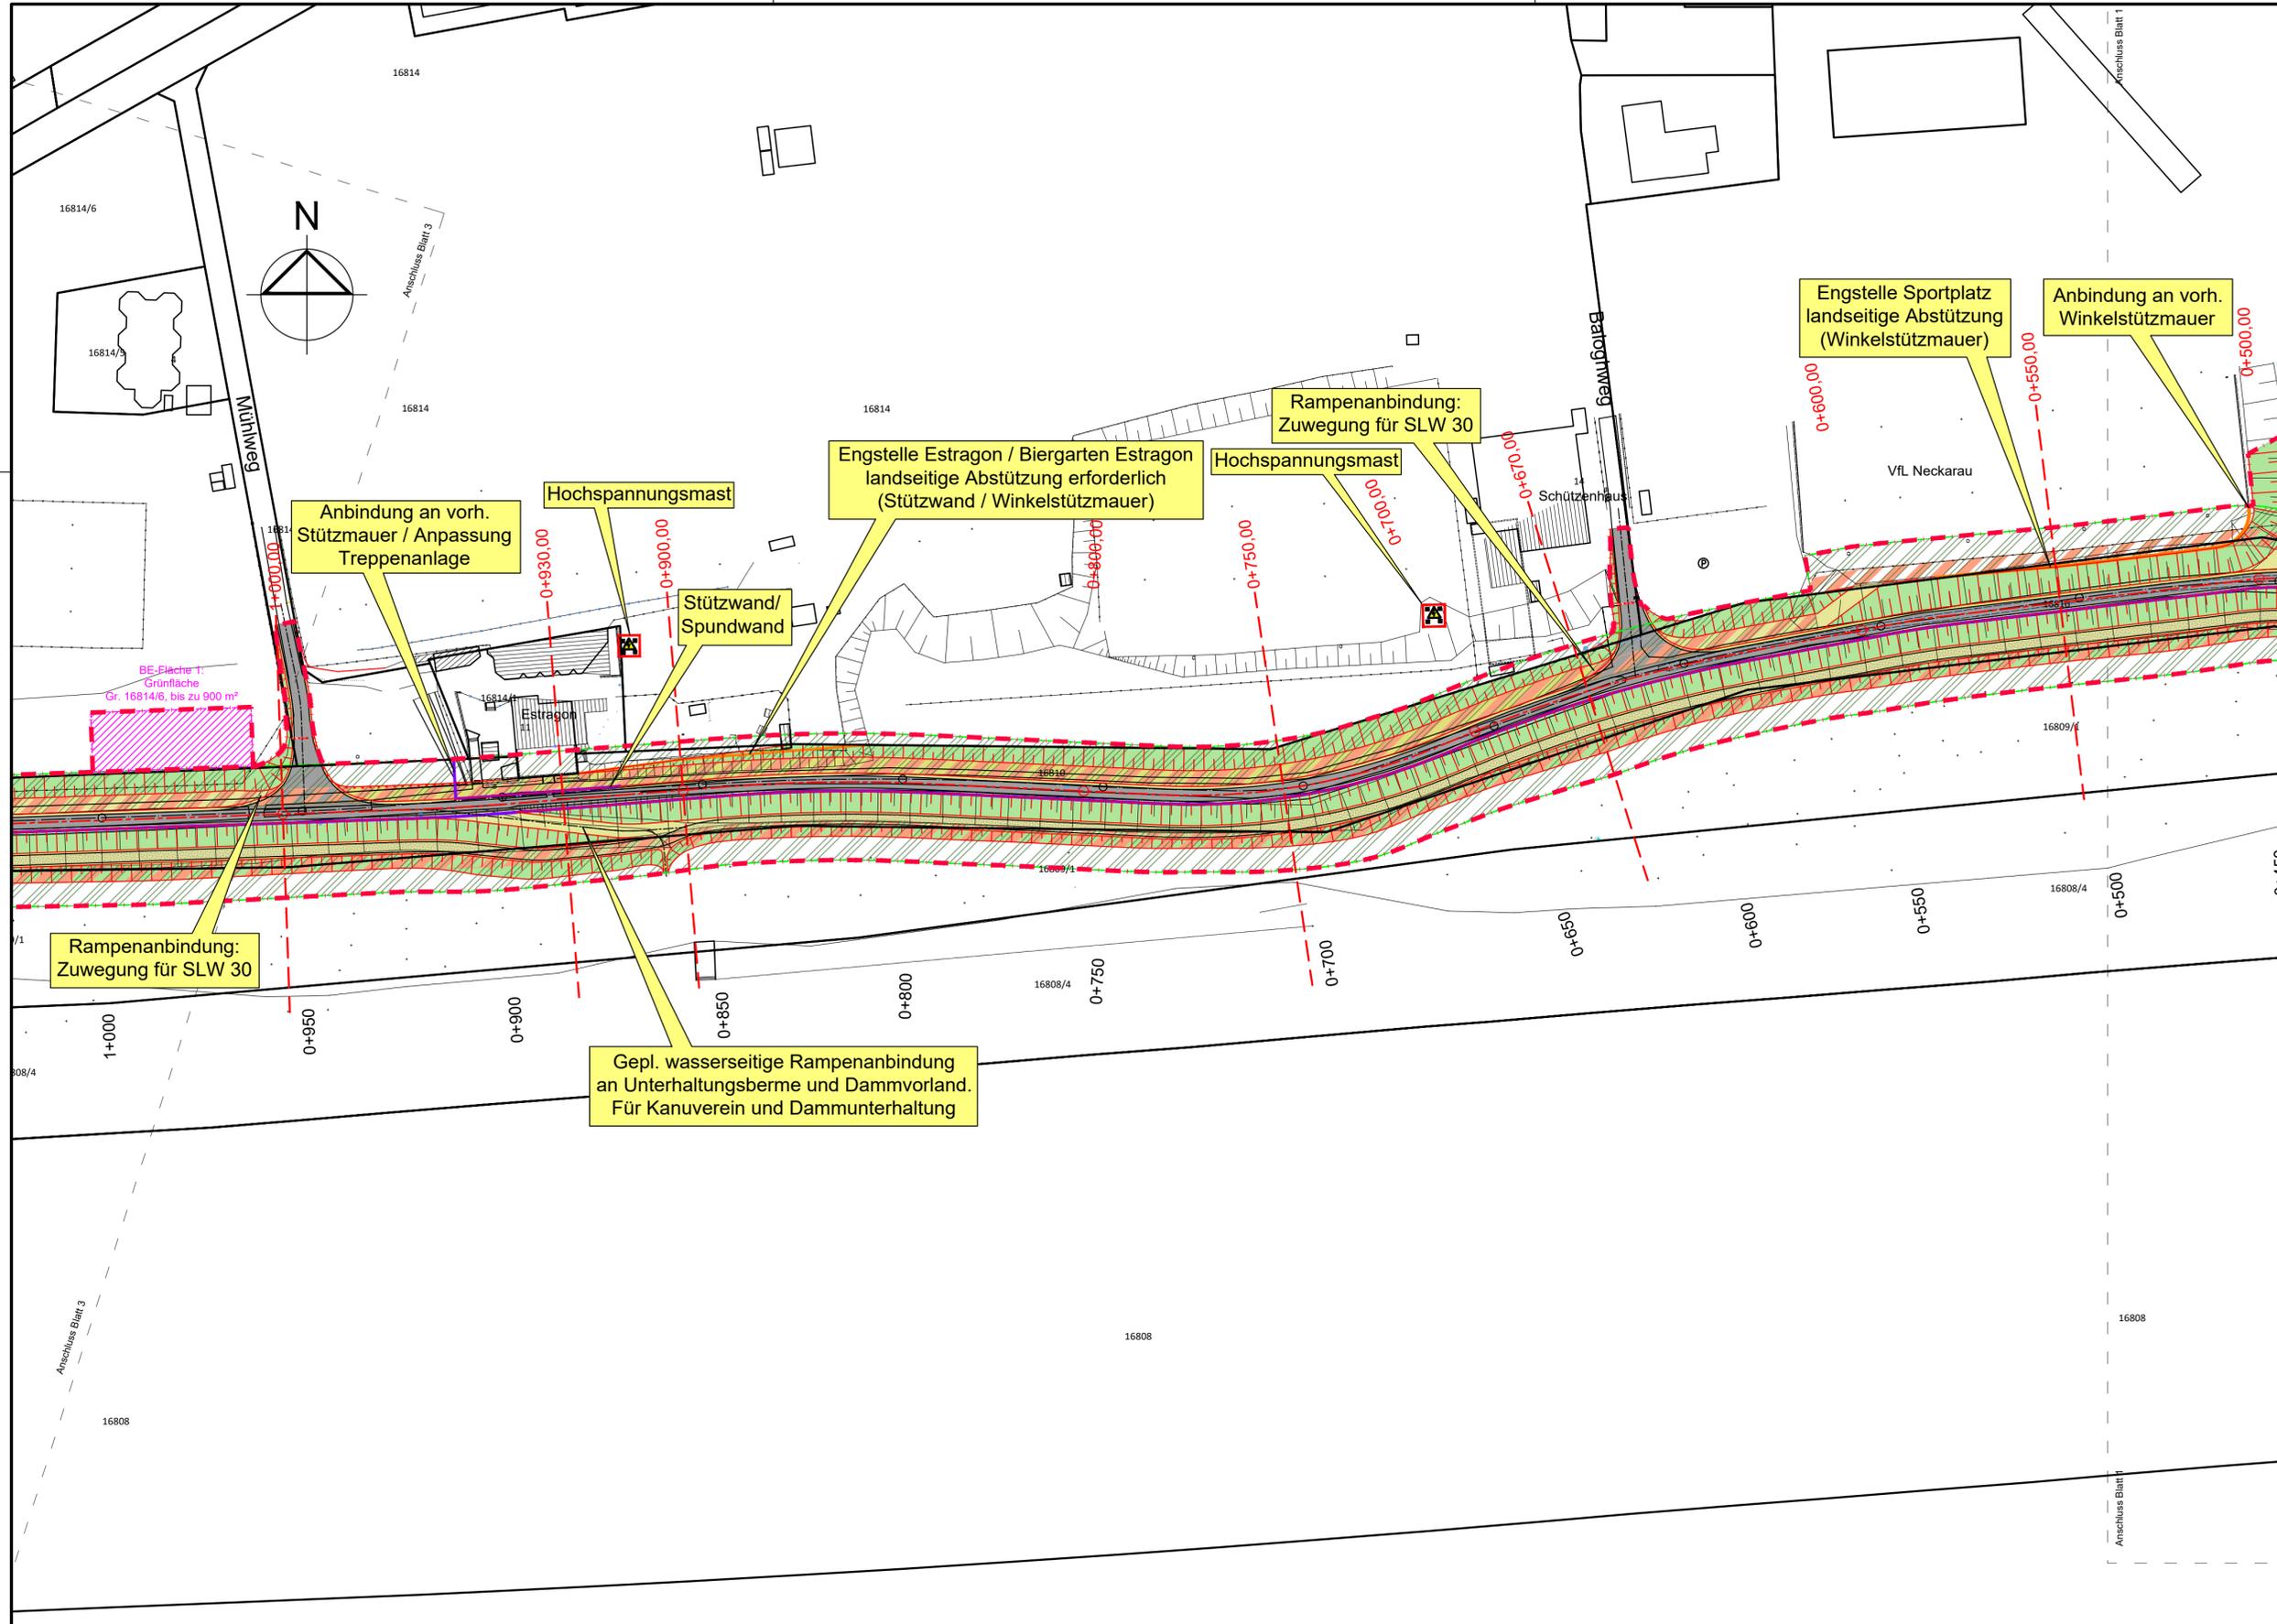

- Legende:
- Bestand**
- Bestandsachse RHW XXXIX mit Stationsangaben
 - Bestandsvermessung
 - Baum-/Gebüschstandort (in baumfreier Zone entfernen)
 - Grundstücksgrenzen

- Planung**
- Planungsachse
 - Planfeststellungsgrenze
 - Dammkörper
 - Querprofile
 - Dammkronen Schotterrasen
 - Dammschutzstreifen DSS
 - Dammverteidigungsweg DWW, Splitt
 - baumfreie Zone
 - Unterhaltungsweg Schotterrasen
 - Spundwand
 - Böschung 1:2,5
 - Stützwand
 - Böschung 1:3,2
 - Halbschranke
 - Berme

Hinweise:

Die dargestellte Topographie sowie die Ver- und Entsorgungseinrichtungen wurde digital übernommen von GeoVogt Ingenieure GmbH, Datenübergabe vom 27.03.2017 und 10.05.2017.

Die dargestellten Flurstücksgrenzen, Gebäude und Bezeichnungen wurden digital aus dem ALKIS übernommen, Datenübergabe durch GeoVogt Ingenieure GmbH vom 14.03.2017

1. Planfeststellungsgrenze	25.02.2022	ML/RKH/W	2.2.6 Rev.3.0
1. Anpassung nach Vollständigkeitsprüfung	30.08.2021	ML/RK/AZ	2.2.6 Rev.2.0
ÄNDERUNG	DATUM	NAME	ANLAGEN-NR.



Regierungspräsidium Karlsruhe
Abteilung 5, Referat 53.1

REGIERUNGSPRÄSIDIUM KARLSRUHE
AUFTRAGGEBER

Rheinhochwasserdamm RHW XXXIX
Damm-km 0-027,33 bis 3+938,23

PROJEKT

Dammabschnitt Damm-km 0+450 bis 1+000

**Lageplan -2-
Genehmigungsplanung**

PLANINHALT	GEZ.	BAW	GEPR.	1 : 1.000	Höhenstatus 160 DHHN 1992	Genehmigungsplanung
NAME	rk	rk	rk	Maßstab	Höhensystem	PLANUNGSSTAND
DATUM	26.02.2021	26.02.2021	26.02.2021			

Regierungspräsidium Karlsruhe
Abteilung 5, Referat 53.1

FREIGEgeben

Karlsruhe, den 26.02.2021

UNTERSCHRIFT



AG-Dokumenten Nr.

ALLE RECHTE DIESER ZEICHNUNG UND IHRER ANLAGEN SIND DEM URHEBERSCHUTZ GEMÄSS DIN 34

icon **pecher** **GEWECKE UND PARTNER**

OBJEKTPLANER:
Planungsgemeinschaft ARGE 25.2
c/o icon - Ing.-Büro H. Weibler
Marktplatz 11 - 55130 Mainz
Tel. (06131) 987 99 -0 - Fax (06131) 987 99 11
www.weibler-icon.de

MAINT, den 26.02.2021


Projekt

AZ des AG
NACHUNTERNEHMER GEOTECHNIK:
Ingenieurgesellschaft Kärcher mbH
Institut für Geotechnik

Hauptstraße 152
76744 Wörth-Schaidt
Tel. 06340508070-1
Fax. 06340508070-2

N:\Projekte\CAD\7411\DWG\GENEHMIGUNG
Plangröße: 0,33 m²

Anlage 2.2.6
Projekt ARGE 25.2
Zeichnungsnummer 1.22

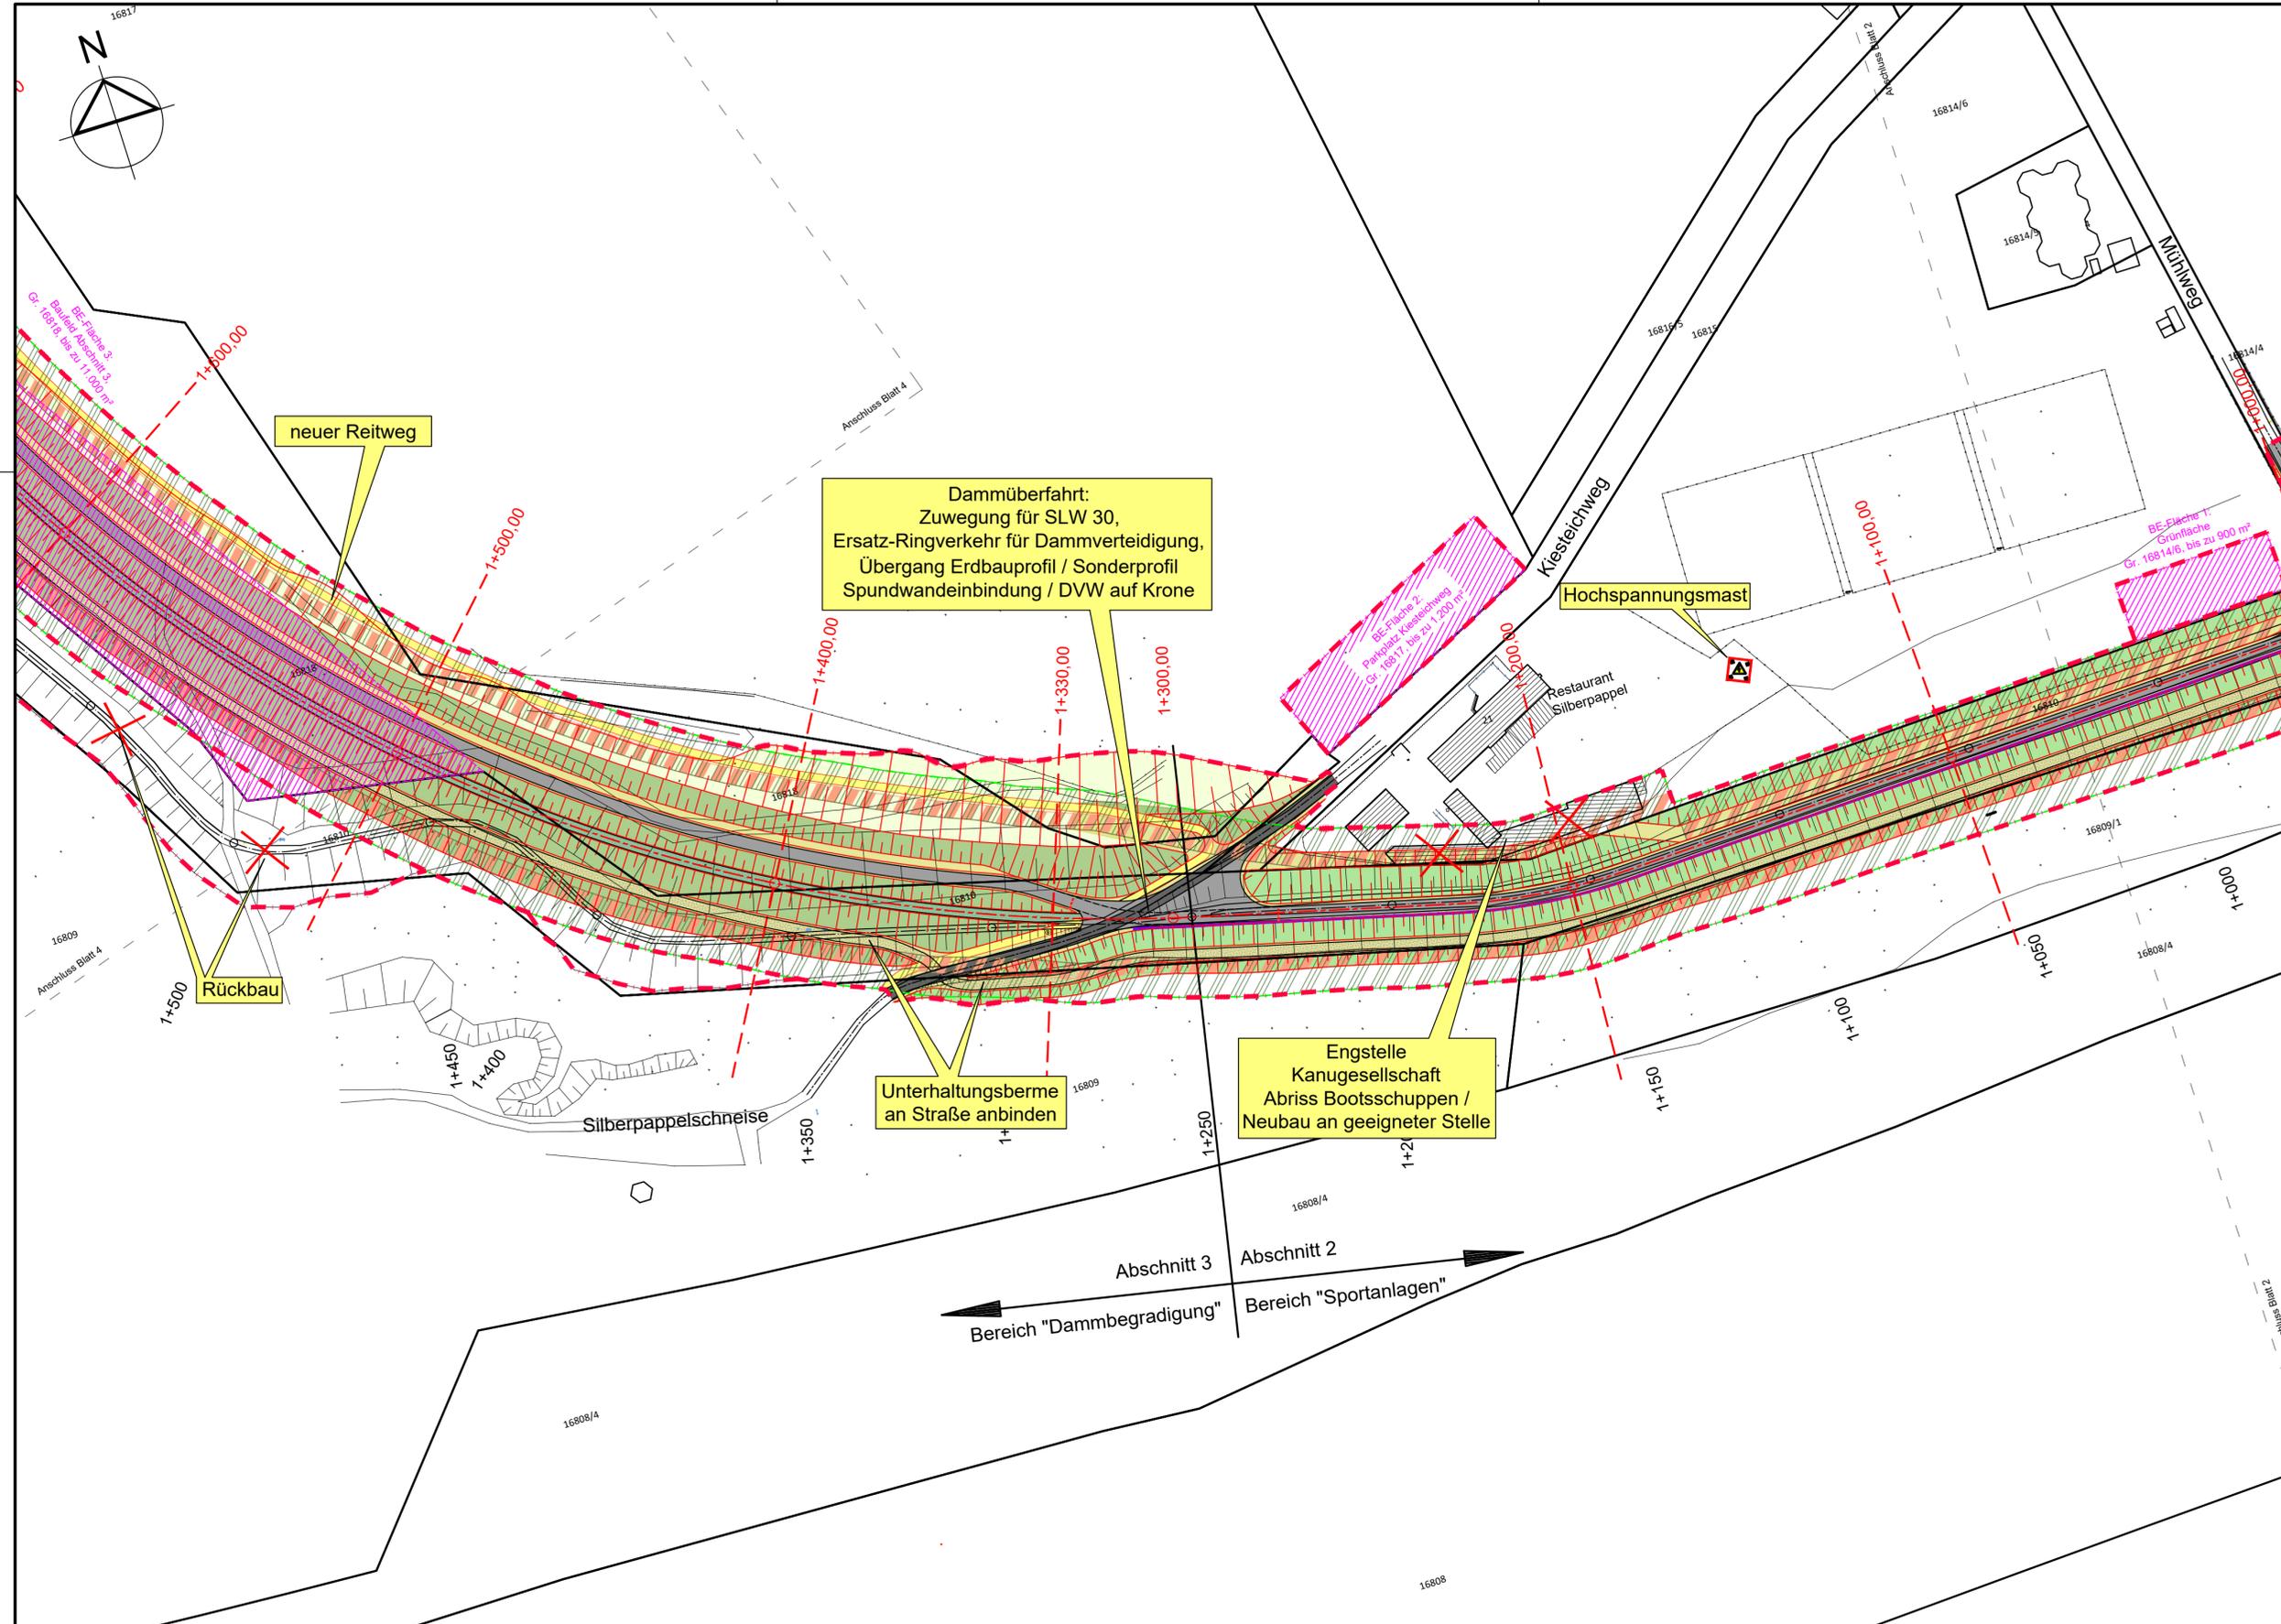

Maßstab



Legende:

- Bestand**
- Bestandsachse RHW XXXIX mit Stationsangaben
 - Bestandsvermessung
 - Baum-/Gebüschstandort (in baumfreier Zone entfernen)
 - Grundstücksgrenzen

- Planung**
- Planungsachse
 - Planfeststellungsgrenze
 - Dammkörper
 - Dammkrone Schotterrassen
 - Dammverteidigungsweg DWV, Splitt
 - Unterhaltungsweg Schotterrassen
 - Böschung 1:2,5
 - Böschung 1:3,2
 - Berme
 - Ikrit-Überdeckung
 - Querprofile
 - Asphalt
 - Dammschutzstreifen DSS
 - baumfreie Zone
 - Spundwand
 - Stützwand
 - Ikrit-Linie
 - Halbschranke

Hinweise:
 Die dargestellte Topographie sowie die Ver- und Entsorgungseinrichtungen wurde digital übernommen von GeoVogt Ingenieure GmbH, Datenübergabe vom 27.03.2017 und 10.05.2017.

Die dargestellten Flurstücksgrenzen, Gebäude und Bezeichnungen wurden digital aus dem ALKIS übernommen, Datenübergabe durch GeoVogt Ingenieure GmbH vom 14.03.2017

1. Planfeststellungsgrenze	25.02.2022	ML/RK/HW	2.2.7 Rev.3.0
1. Anpassung nach Vollständigkeitsprüfung	30.08.2021	ML/RK/AZ	2.2.7 Rev.2.0
ÄNDERUNG	DATUM	NAME	ANLAGEN-NR.





Regierungspräsidium Karlsruhe
 Abteilung 5, Referat 53.1

Rheinhochwasserdamm RHW XXXIX
 Damm-km 0-027,33 bis 3+938,23

Dammabschnitt Damm-km 1+000 bis 1+550

Lageplan -3- Genehmigungsplanung

PLANINHALT	GEZ.	PMW	GEPR.	1 : 1.000	Höhenstatus 160	Genehmigungsplanung
NAME	rk	hw	hw	Maßstab	DHNN 1992	PLANUNGSSTAND
DATUM	26.02.2021	26.02.2021	26.02.2021			
Regierungspräsidium Karlsruhe Abteilung 5, Referat 53.1			Karlsruhe, den 26.02.2021			
FREIGEgeben			UNTERSCHRIFT		AG-Dokumenten Nr.	
ALLE RECHTE DIESER ZEICHNUNG UND IHRER ABLEITUNGEN SIND DEM URHEBERSCHUTZ GEMÄSS DIN 34						
icon Planungsgemeinschaft ARGE 25.2 c/o icon - Ing.-Büro H. Weibler Marktplatz 11 - 55130 Mainz Tel. (06131) 987 99 -0 - Fax (06131) 987 99 11 www.weibler-icon.de			pecher GEWEKE UND PARTNER  Mainz, den 26.02.2021		AZ des AG NACHUNTERNEHMER GEOTECHNIK: Ingenieurgesellschaft Kärcher mbH Institut für Geotechnik Hauptstraße 152 76744 Wörth-Schaidt Tel. 06340/508070-1 Fax. 06340/508070-2	
N:\Projekte\CAD\7411\DWG\GENEHMIGUNG				Anlage 2.2.7		ARGE 25.2
Plangröße: 0,33 m²				Projekt		Zeichnungsnummer 1.23

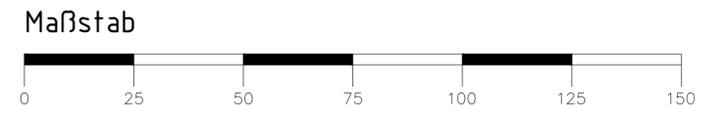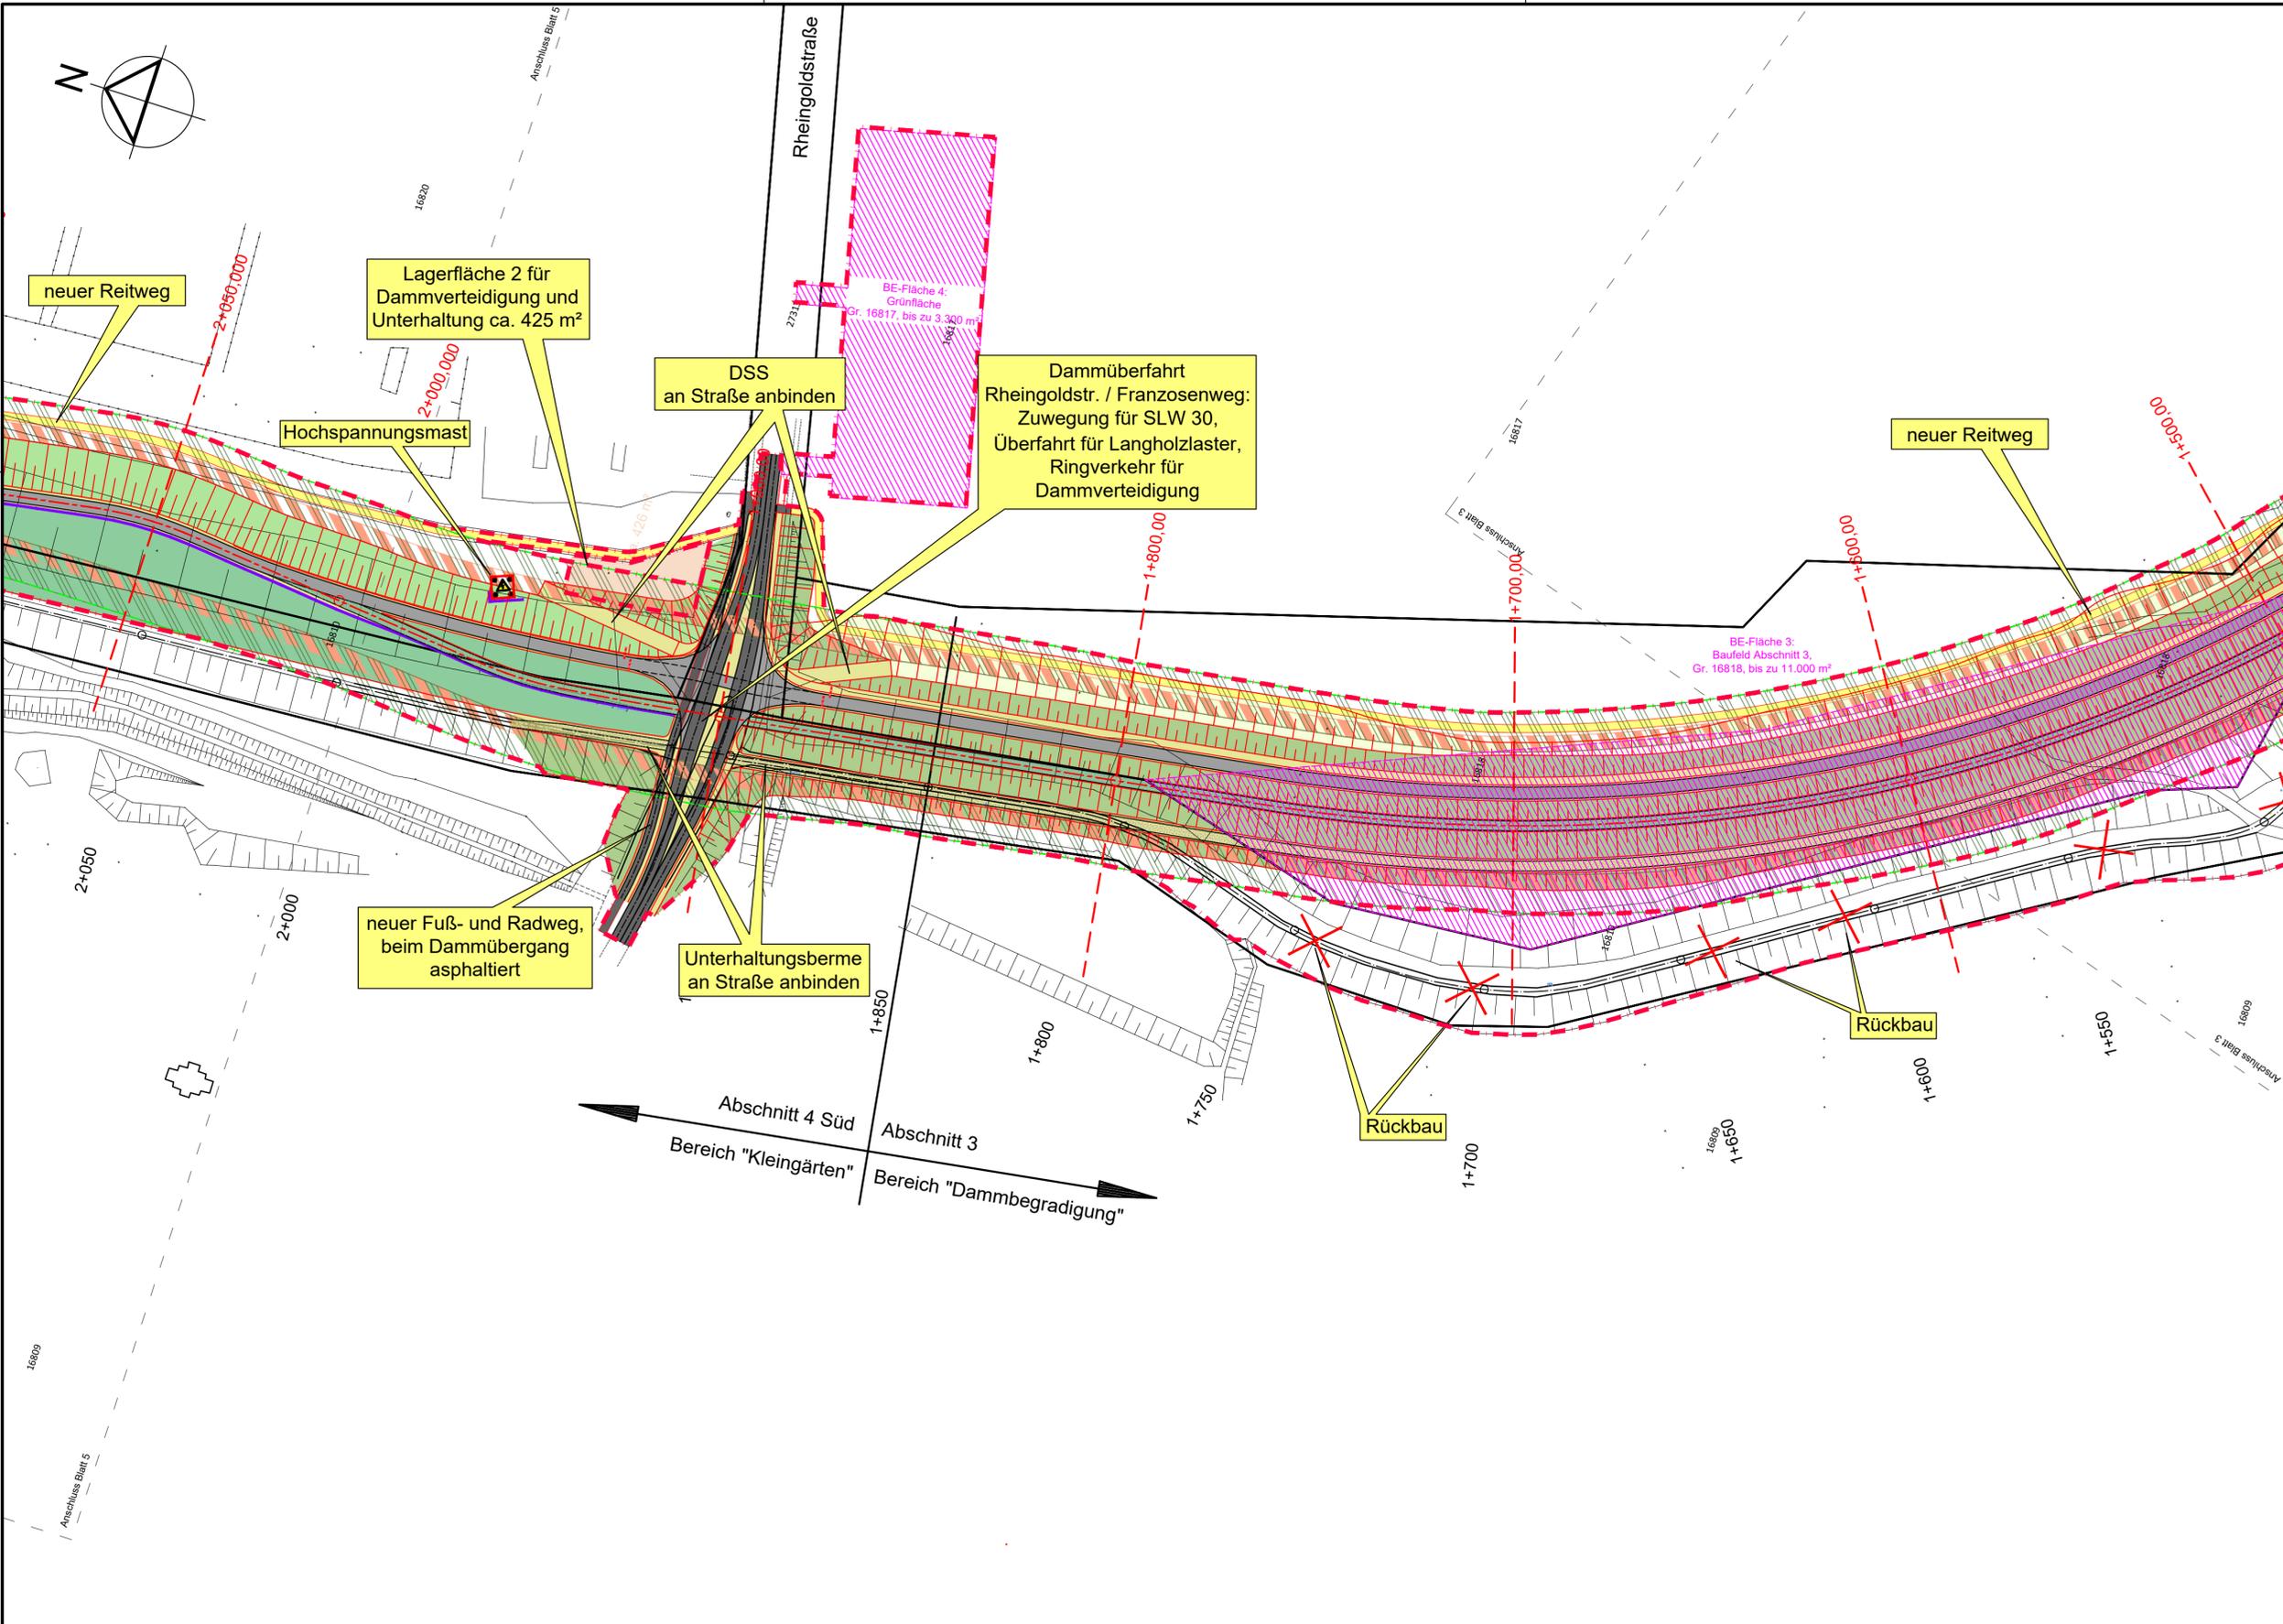

- Legende:**
- Bestand**
- Bestandsachse RHW XXXIX mit Stationsangaben
 - Bestandsvermessung
 - Baum-/Gebüschstandort (in baumfreier Zone entfernen)
 - Grundstücksgrenzen

- Planung**
- Planungsachse
 - Planfeststellungsgrenze
 - Dammkörper
 - Querprofile
 - Dammkronen Schotterrassen
 - Asphalt
 - Dammverteilungsweg DW, Splitt
 - Dammschutzstreifen DSS
 - Unterhaltungsweg Schotterrassen
 - baumfreie Zone
 - Böschung 1:2,5
 - Spundwand
 - Böschung 1:3,2
 - Stützwand
 - Berme
 - Ikrit-Linie
 - Ikrit-Überdeckung
 - Halbschranke

Hinweise:
 Die dargestellte Topographie sowie die Ver- und Entsorgungseinrichtungen wurde digital übernommen von GeoVogt Ingenieure GmbH, Datenübergabe vom 27.03.2017 und 10.05.2017.

Die dargestellten Flurstücksgrenzen, Gebäude und Bezeichnungen wurden digital aus dem ALKIS übernommen, Datenübergabe durch GeoVogt Ingenieure GmbH vom 14.03.2017

1. Planfeststellungsgrenze	25.02.2022	ML/RK/HW	2.2.8 Rev.3.0
1. Anpassung nach Vollständigkeitsprüfung	30.08.2021	ML/RK/AZ	2.2.8 Rev.2.0
ÄNDERUNG	DATUM	NAME	ANLAGEN-NR.



Regierungspräsidium Karlsruhe
 Baden-Württemberg
 Abteilung 5, Referat 53.1

Rheinhochwasserdamm RHW XXXIX
 Damm-km 0-027,33 bis 3+938,23

Dammabschnitt Damm-km 1+550 bis 2+050

Lageplan -4- Genehmigungsplanung

PLANINHALT	GEZ.	FAHW	GEPR.	1 : 1.000	Höhenstatus 160	Genehmigungsplanung
NAME	rk	hw	hw	Maßstab	DHNN 1992	
DATUM	26.02.2021	26.02.2021	26.02.2021			PLANUNGSSTAND
FREIGEGERBEN	Regierungspräsidium Karlsruhe Abteilung 5, Referat 53.1		Karlsruhe, den 26.02.2021			AG-Dokumenten Nr.
ALLE RECHTE DIESER ZEICHNUNG UND IHRER ANLAGEN SIND DEM URHEBER SCHUTZ GEMÄSS DIN 34						
OBJEKTPLANER:	 Planungsgemeinschaft ARGE 25.2 c/o icon - Ing.-Büro H. Weibler Marktplatz 11 - 55130 Mainz Tel. (06131) 987 99 -0 - Fax (06131) 987 99 11 www.weibler-icon.de		 GEWEKE UND PARTNER Mainz, den 26.02.2021		AZ des AG NACHUNTERNEHMER GEOTECHNIK: Ingenieurgesellschaft Kärcher mbH Institut für Geotechnik Hauptstraße 152 76744 Würth-Schaidt Tel. 06340/508070-1 Fax 06340/508070-2	
N:\Projekte\CAD\74110\DWG\GENEHMIGUNG	Plangröße: 0,33 m ²	Anlage 2.2.8	Projekt ARGE 25.2	Zeichnungsnummer 1.24		

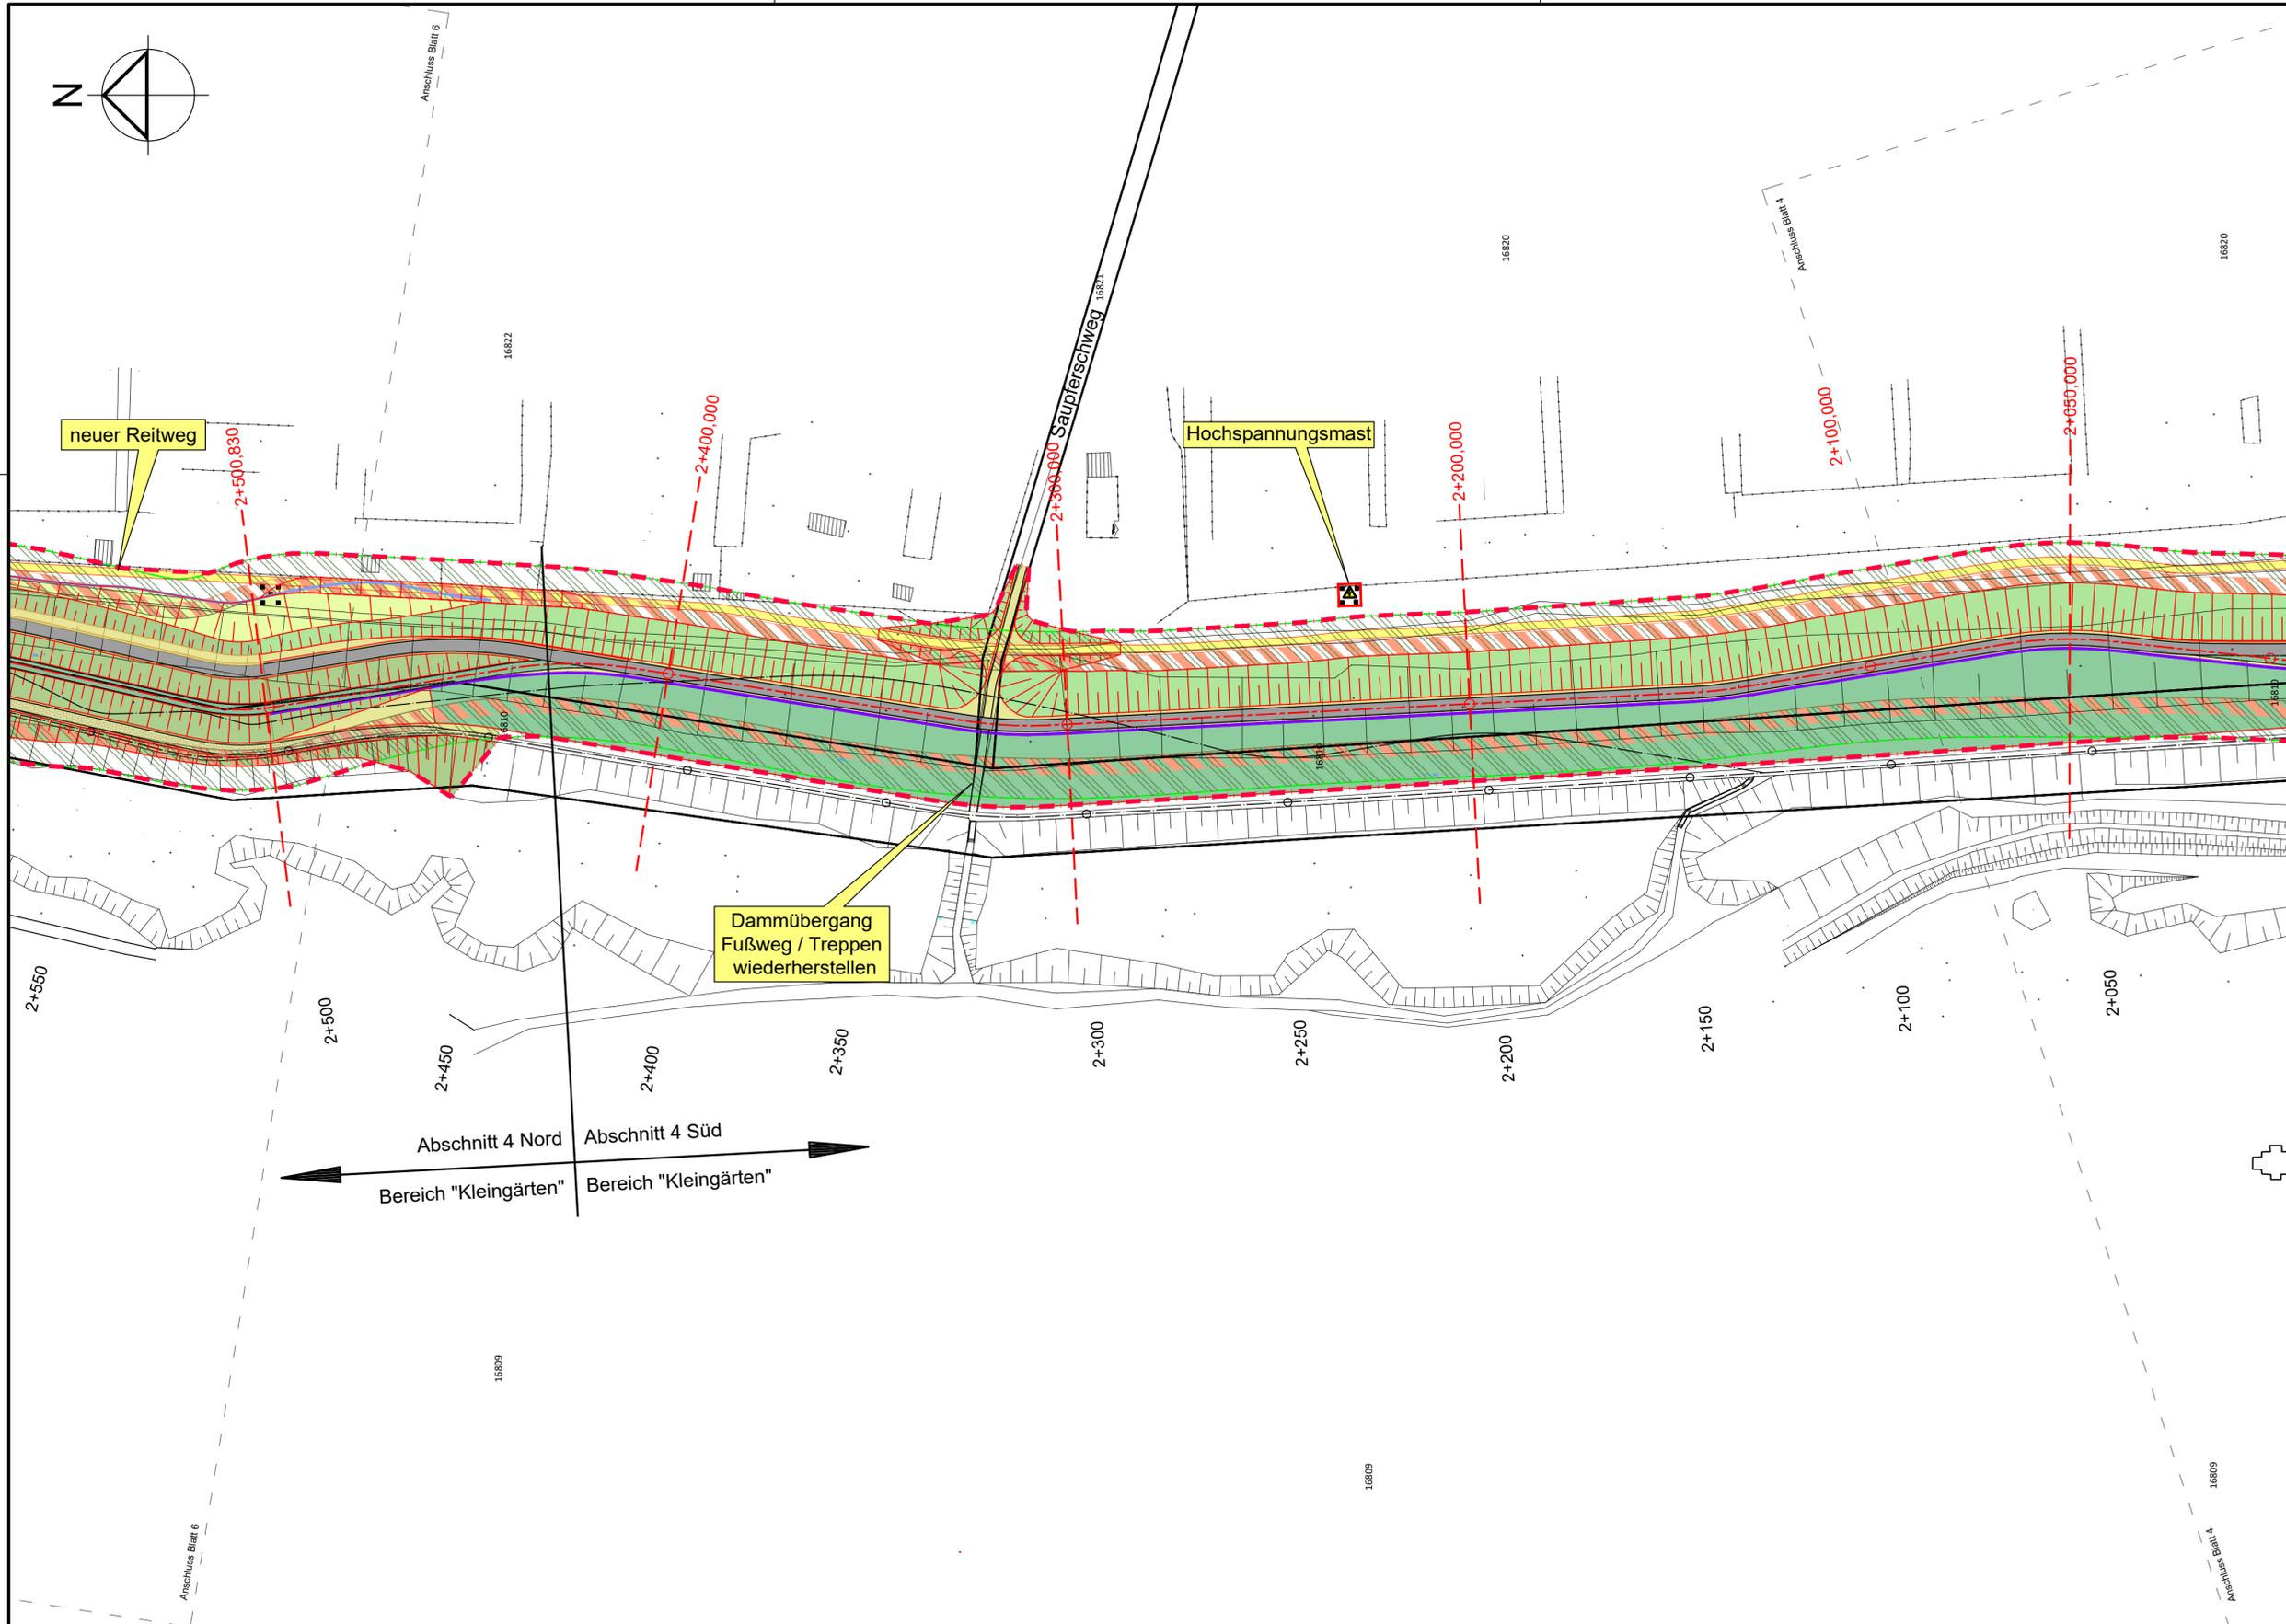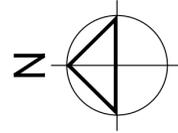

Maßstab



Legende:

- Bestand**
- Bestandsachse RHWD XXXIX mit Stationsangaben
 - Bestandsvermessung
 - Baum-/Gebüschstandort (in baumfreier Zone entfernen)
 - Grundstücksgrenzen
- Planung**
- Planungsachse
 - Dammkörper
 - Dammkrone
 - Schotterrasen
 - Dammverteidigungsweg DVW, Splitt
 - Unterhaltungsweg
 - Schotterrasen
 - Böschung 1:2,5
 - Böschung 1:3,2
 - Berme
 - Ikrit-Überdeckung
 - Planfeststellungsgrenze
 - Querprofile
 - Dammschutzstreifen DSS
 - baumfreie Zone
 - Spundwand
 - Stützwand
 - Ikrit-Linie
 - Halbschranke

Hinweise:

Die dargestellte Topographie sowie die Ver- und Entsorgungseinrichtungen wurde digital übernommen von GeoVogt Ingenieure GmbH, Datenübergabe vom 27.03.2017 und 10.05.2017.

Die dargestellten Flurstücksgrenzen, Gebäude und Bezeichnungen wurden digital aus dem ALKIS übernommen, Datenübergabe durch GeoVogt Ingenieure GmbH vom 14.03.2017

1. Planfeststellungsgrenze	25.02.2022	ML/RK/HW	2.2.9 Rev.3.0
1. Anpassung nach Vollständigkeitsprüfung	30.08.2021	ML/RK/AZ	2.2.9 Rev.2.0
ÄNDERUNG	DATUM	NAME	ANLAGEN-NR.



Regierungspräsidium Karlsruhe
Abteilung 5, Referat 53.1

REGIERUNGSPRÄSIDIUM KARLSRUHE
AUFTRAGGEBER



Rheinhochwasserdamm RHWD XXXIX
Damm-km 0-027,33 bis 3+938,23

PROJEKT

Dammabschnitt Damm-km 2+050 bis 2+550

**Lageplan -5-
Genehmigungsplanung**

PLANINHALT		1 : 1.000	Höhenstatus 160 DHNN 1992	Genehmigungsplanung
GEZ.	GEPR.			
NAME	rk			
DATUM	26.02.2021	Maßstab		PLANUNGSSTAND
Regierungspräsidium Karlsruhe Abteilung 5, Referat 53.1		Karlsruhe, den 26.02.2021		
FREIGEGERBEN		UNTERSCHRIFT		AG-Dokumenten Nr.
ALLE RECHTE DIESER ZEICHNUNG UND IHRER ANLAGEN SIND DEM URHEBERRECHT GEMÄSS DIN 34				
icon Planungsgemeinschaft ARGE 25.2 c/o icon - Ing.-Büro H. Weibler Marktplatz 11 - 55130 Mainz Tel. (06131) 987 99 -0 - Fax (06131) 987 99 11 www.weibler-icon.de		pecher GEWEGE UND PARTNER NACHUNTERNEHMER GEOTECHNIK Ingenieurgesellschaft Kärcher mbH Institut für Geotechnik Hauptstraße 152 76744 Wörth-Schaadt Tel. 06340/508070-1 Fax. 06340/508070-2		
N:\Projekte\CAD\7411D\WG\GENEHMIGUNG		Anlage 2.2.9		Projekt ARGE 25.2
Plangröße: 0,33 m²				Zeichnungsnummer 1.25

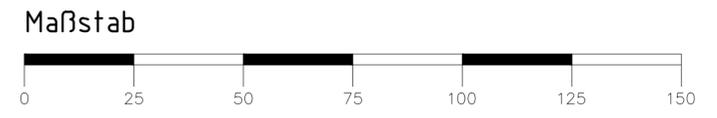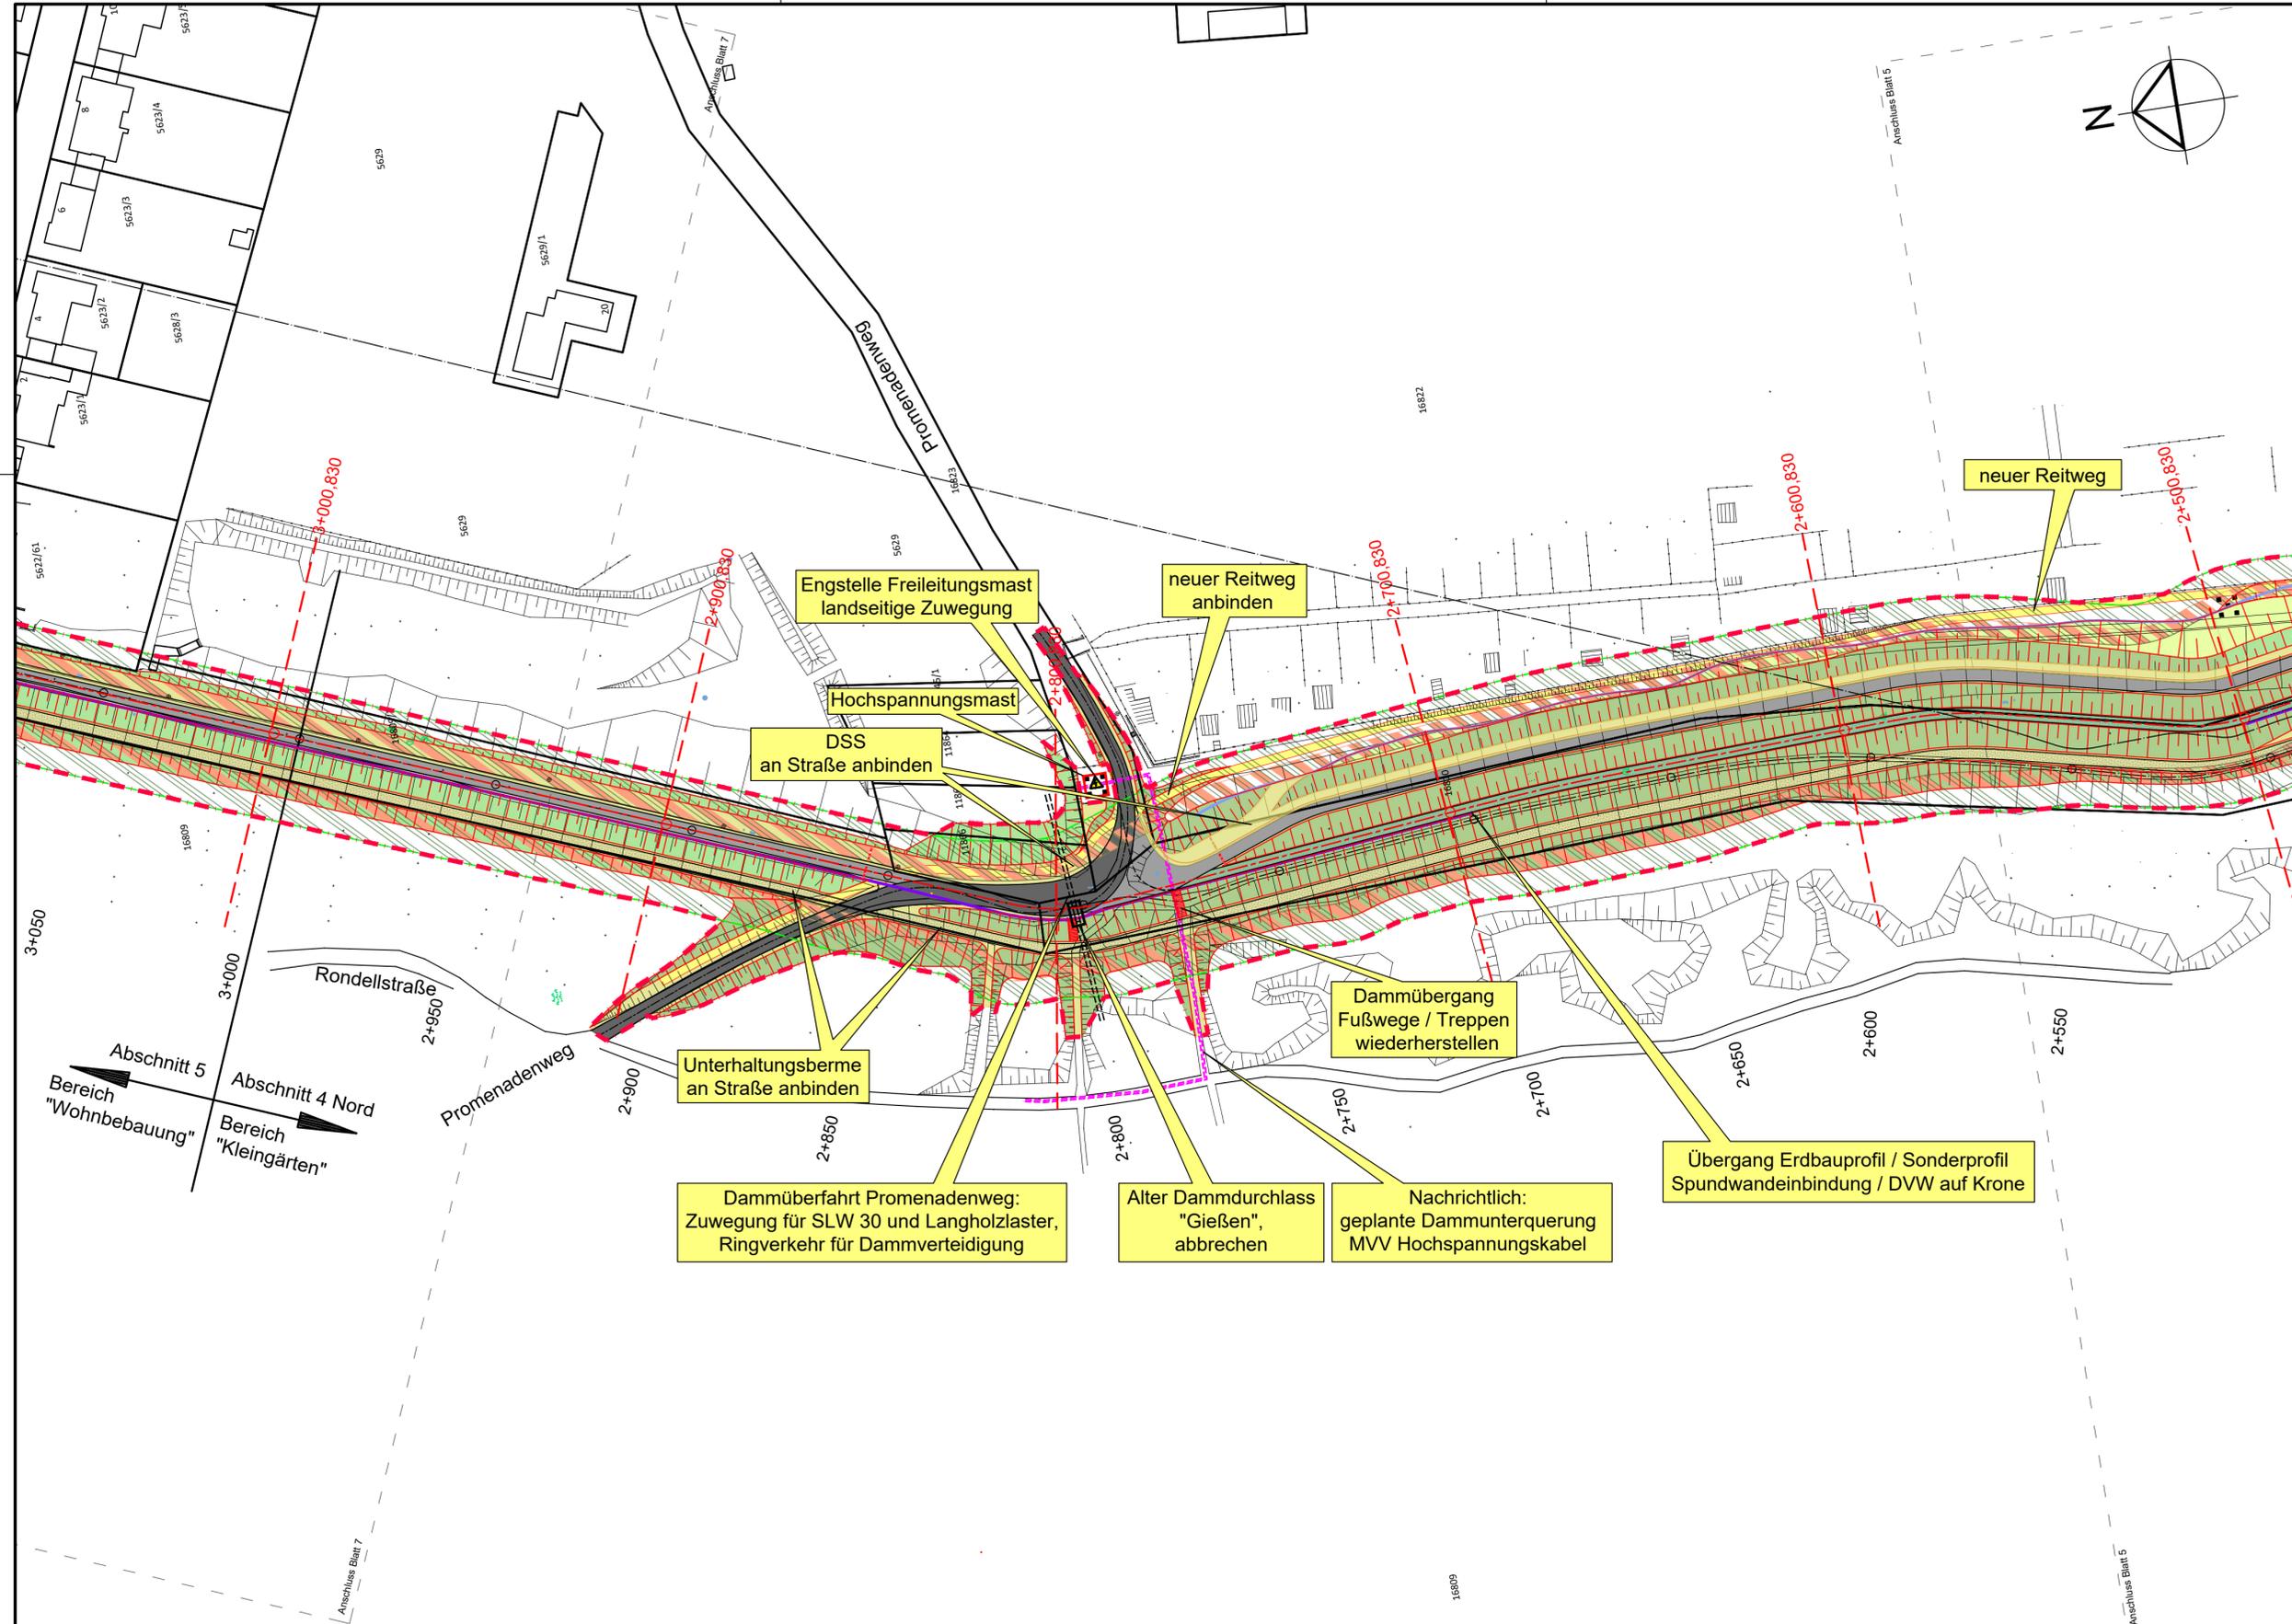

- Legende:**
- Bestand**
 - Bestandsachse RHWD XXXIX mit Stationsangaben
 - Bestandsvermessung
 - Baum-/Gebüschstandort (in baumfreier Zone entfernen)
 - Grundstücksgrenzen

- Planung**
- Planungsachse
 - Dammkörper
 - Dammkrone
 - Dammverteidigungsweg DW, Splitt
 - Unterhaltungsweg
 - Böschung 1:2,5
 - Böschung 1:3,2
 - Berme
 - Ikrit-Überdeckung
 - Planfeststellungsgrenze
 - Querprofile
 - Asphalt
 - Dammschutzstreifen DSS
 - baumfreie Zone
 - Spundwand
 - Stützwand
 - Ikrit-Linie
 - Halbschranke

Hinweise:
 Die dargestellte Topographie sowie die Ver- und Entsorgungseinrichtungen wurde digital übernommen von GeoVogt Ingenieure GmbH, Datenübergabe vom 27.03.2017 und 10.05.2017.

Die dargestellten Flurstücksgrenzen, Gebäude und Bezeichnungen wurden digital aus dem ALKIS übernommen, Datenübergabe durch GeoVogt Ingenieure GmbH vom 14.03.2017

1. Planfeststellungsgrenze	25.02.2022	ML/RK/HW	2.2.10 Rev.3.0
1. Anpassung nach Vollständigkeitsprüfung	30.08.2021	ML/RK/AZ	2.2.10 Rev.2.0
ÄNDERUNG	DATUM	NAMEN	ANLAGEN-NR.


Regierungspräsidium Karlsruhe
 Baden-Württemberg
 Abteilung 5, Referat 53.1

Rheinhochwasserdamm RHWD XXXIX
 Damm-km 0-027,33 bis 3+938,23


Dammabschnitt Damm-km 2+550 bis 3+000

Lageplan -6- Genehmigungsplanung

PLANINHALT	GEZ.	BAW	GEPR.	1 : 1.000	Höhenstatus 160	Genehmigungsplanung
NAME	rk	hw	hw	Maßstab	DHHN 1992	PLANUNGSSTAND
DATUM	26.02.2021	26.02.2021	26.02.2021			
FREIGEGERBEN	Regierungspräsidium Karlsruhe Abteilung 5, Referat 53.1		Karlsruhe, den 26.02.2021			
ALLE RECHTE DIESER ZEICHNUNG UND IHRER ANLAGEN SIND DEM URHEBERRECHT GEMÄSS DIN 34						
icon	pecher	GEWEGE UND PARTNER				AZ des AG NACHUNTERNEHMER GEOTECHNIK: Ingenieurgesellschaft Kärcher mbH Institut für Geotechnik
OBJEKTPLANER: Planungsgemeinschaft ARGE 25.2 cto icon: Ing.-Büro H. Weibler Marktplatz 11 - 55130 Mainz Tel. (06131) 987 99 -0 - Fax (06131) 987 99 11 www.weibler-icon.de						Hauptstraße 152 76744 Würth-Schaidt Tel. 06340508070-1 Fax. 06340508070-2
N:\Projekte\CAD\7411\DWG\GENEHMIGUNG				Anlage	2.2.10	ARGE 25.2
Plangröße: 0,33 m²						Zeichnungsnummer 1.26

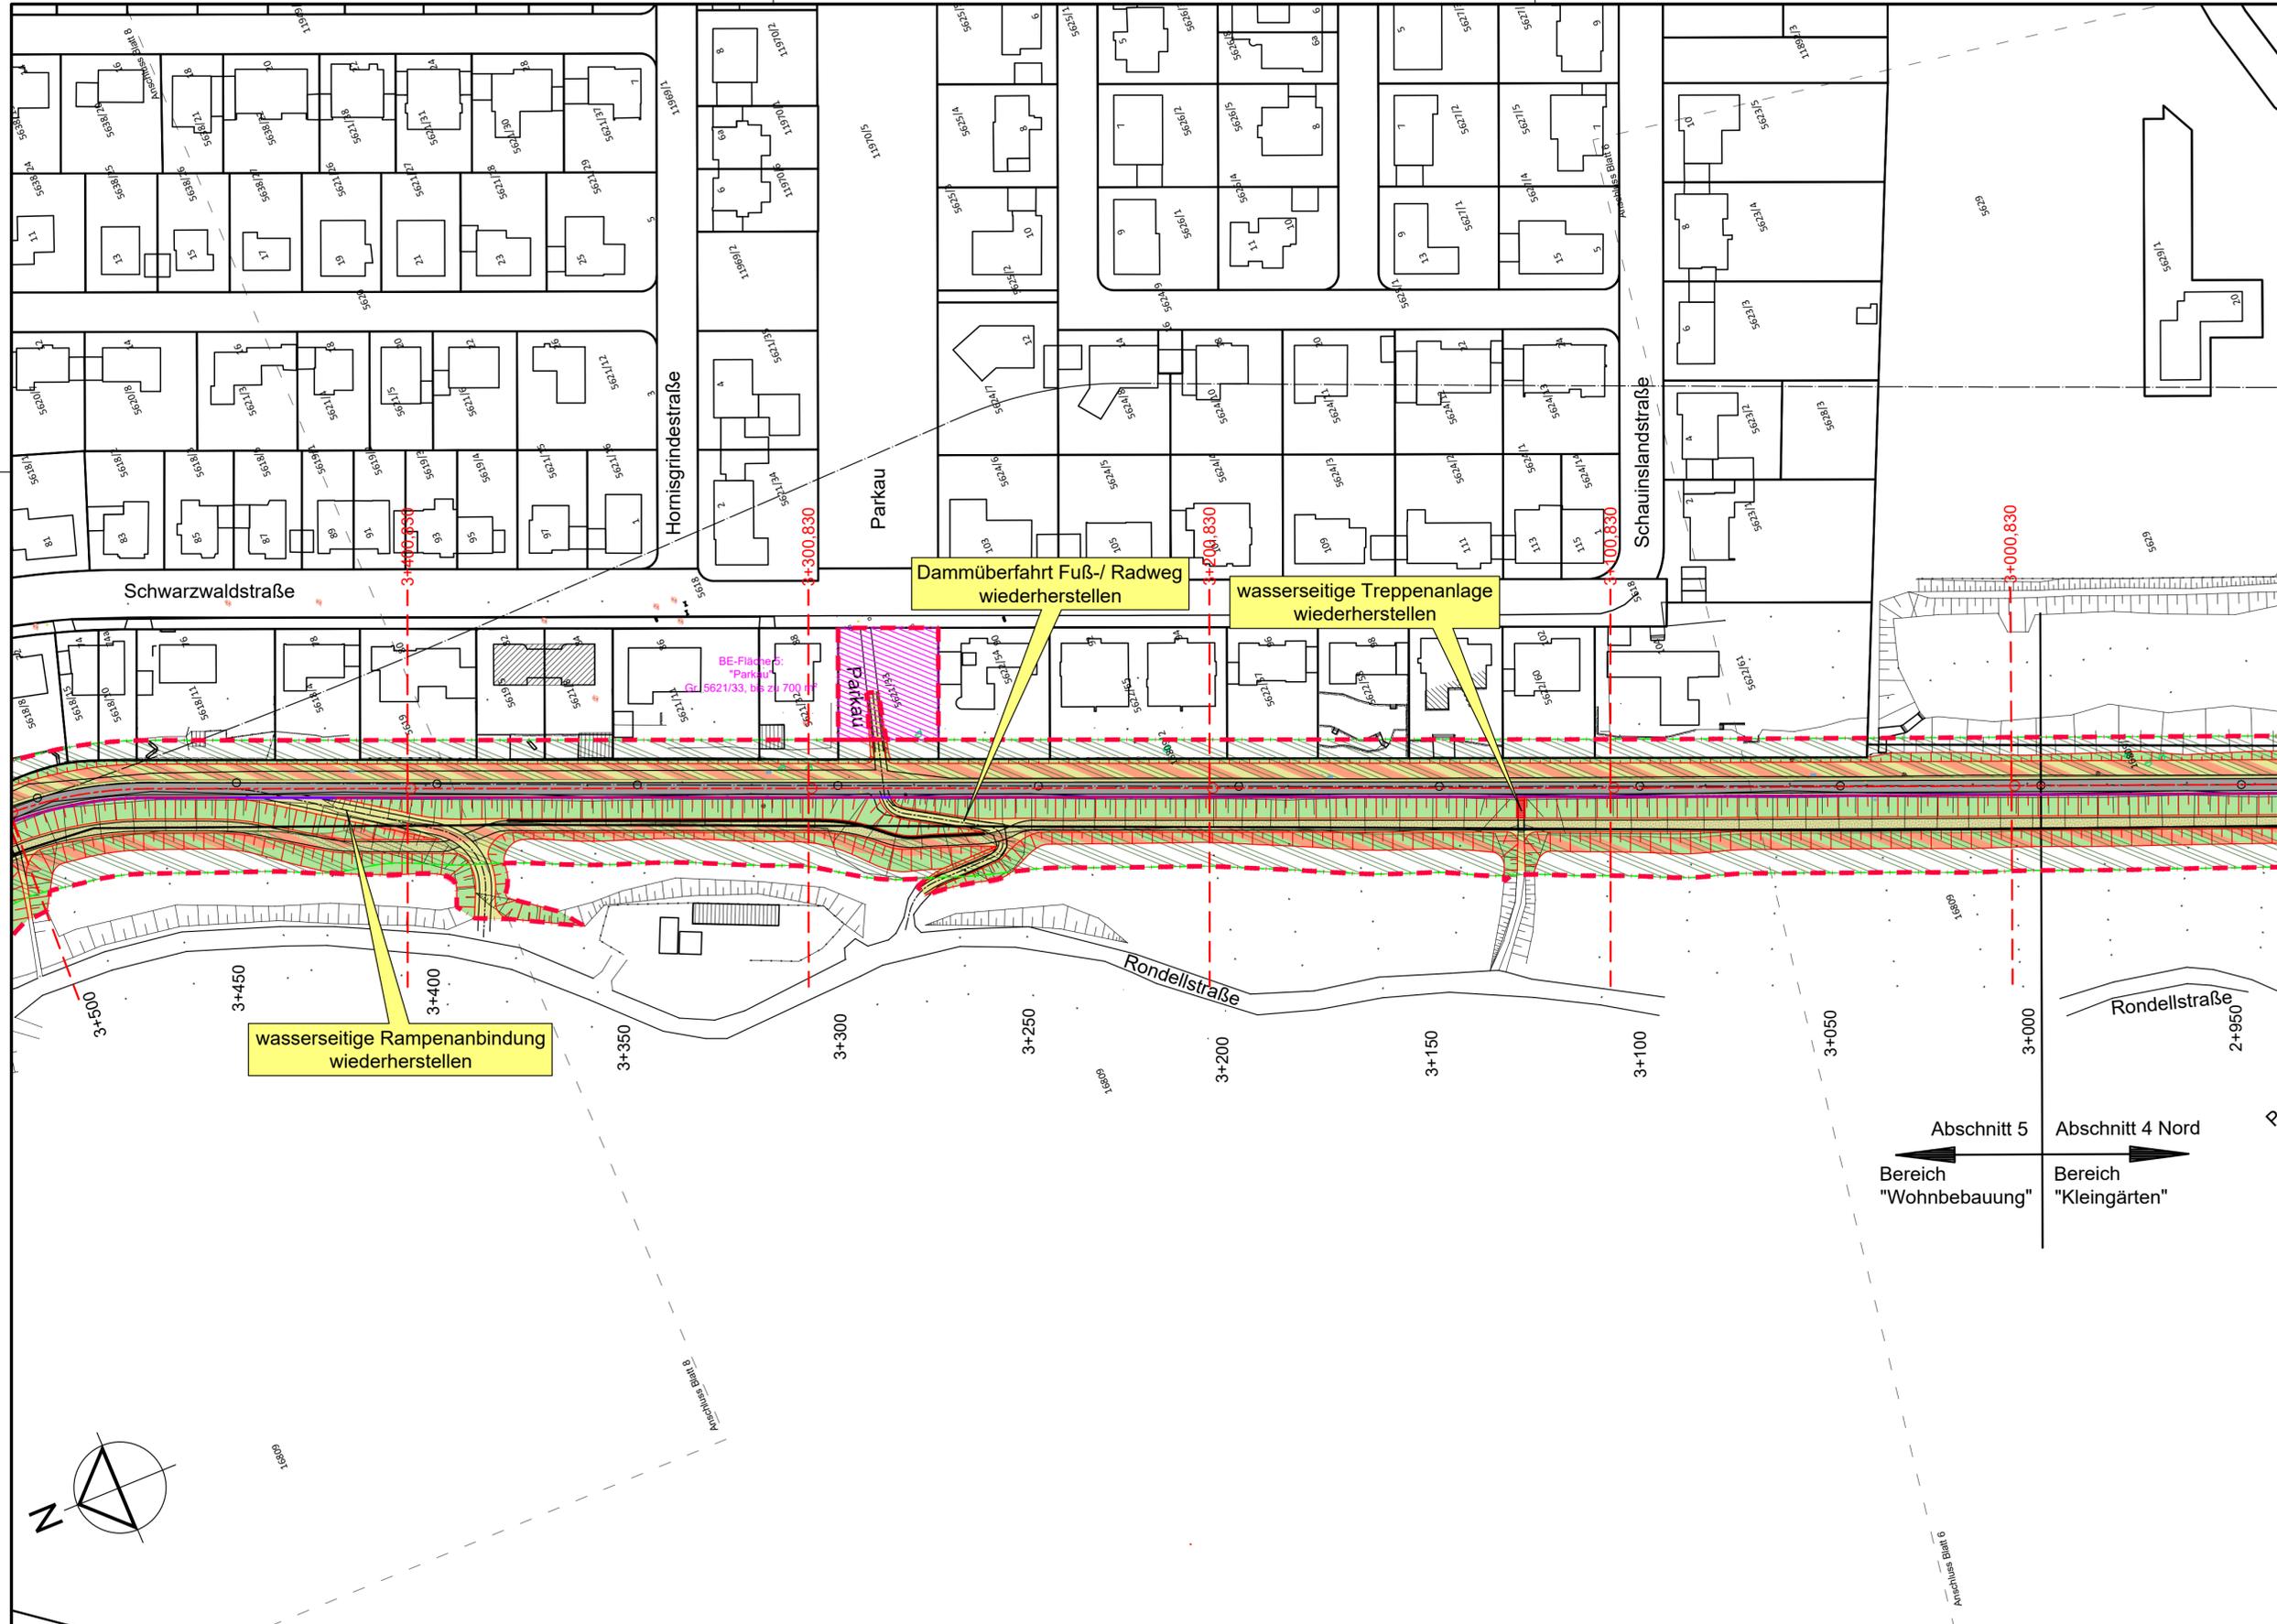

Maßstab

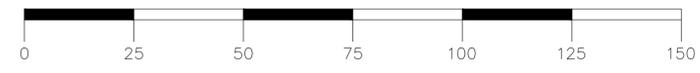

Legende:

- Bestand**
- Bestandsachse RHWD XXXIX mit Stationsangaben
 - Bestandsvermessung
 - Baum-/Gebüschstandort (in baumfreier Zone entfernen)
 - Grundstücksgrenzen
- Planung**
- Planungsachse
 - Dammkörper
 - Dammkrone
 - Schotterrasen
 - Dammverteidigungsweg DWV, Splitt
 - Unterhaltungsweg
 - Schotterrasen
 - Böschung 1:2,5
 - Böschung 1:3,2
 - Berme
 - Planfeststellungsgrenze
 - Querprofile
 - Dammschutzstreifen DSS
 - baumfreie Zone
 - Spundwand
 - Stützwand
 - Halbschranke

Hinweise:

Die dargestellte Topographie sowie die Ver- und Entsorgungseinrichtungen wurde digital übernommen von GeoVogt Ingenieure GmbH, Datenübergabe vom 27.03.2017 und 10.05.2017.

Die dargestellten Flurstücksgrenzen, Gebäude und Bezeichnungen wurden digital aus dem ALKIS übernommen, Datenübergabe durch GeoVogt Ingenieure GmbH vom 14.03.2017

1. Planfeststellungsgrenze	25.02.2022	ML/RK/HW	2.2.11 Rev.3.0
1. Anpassung nach Vollständigkeitsprüfung	30.08.2021	ML/RK/AZ	2.2.11 Rev.2.0
ÄNDERUNG	DATUM	NAME	ANLAGEN-NR.



Regierungspräsidium Karlsruhe
Abteilung 5, Referat 53.1

Rheinhochwasserdamm RHWD XXXIX
Damm-km 0-027,33 bis 3+938,23


Dammabschnitt Damm-km 3+000 bis 3+500

Lageplan -7-
Genehmigungsplanung

PLANINHALT	GEZ. rk	PMW. HW	GEPR. HW	1 : 1.000	Höhenstatus 160 DHHN 1992	Genehmigungsplanung
NAME	DATUM	DATUM	DATUM	Maßstab	Höhensystem	PLANUNGSSTAND
Regierungspräsidium Karlsruhe Abteilung 5, Referat 53.1		Karlsruhe, den 26.02.2021				
FREIGEgeben		UNTERSCHRIFT		AG-Dokumenten-Nr.		
ALLE RECHTE DIESER ZEICHNUNG UND IHRER ABLEITUNGEN SIND DEM URHEBERRECHT GEMÄSS DIN 34						
icon		pecher		GEWECKE UND PARTNER		AZ des AG
OBJEKTPLANER: Planungsgemeinschaft ARGE 25.2 cto icon - Ing.-Büro H. Weibler Marktplatz 11 - 55130 Mainz Tel. (06131) 987 99 -0 - Fax (06131) 987 99 11 www.weibler-icon.de		Mainz, den 26.02.2021		NACHUNTERNEHMER GEOTECHNIK: Ingenieurgesellschaft Kärcher mbH Institut für Geotechnik		IGK KÄRCHER
N:\Projekte\CAD\7411D\WG\GENEHMIGUNG		Anlage 2.2.11		ARGE 25.2		Zeichnungsnummer 1.27
Plangröße: 0,33 m²						



Anschluss Blatt 6

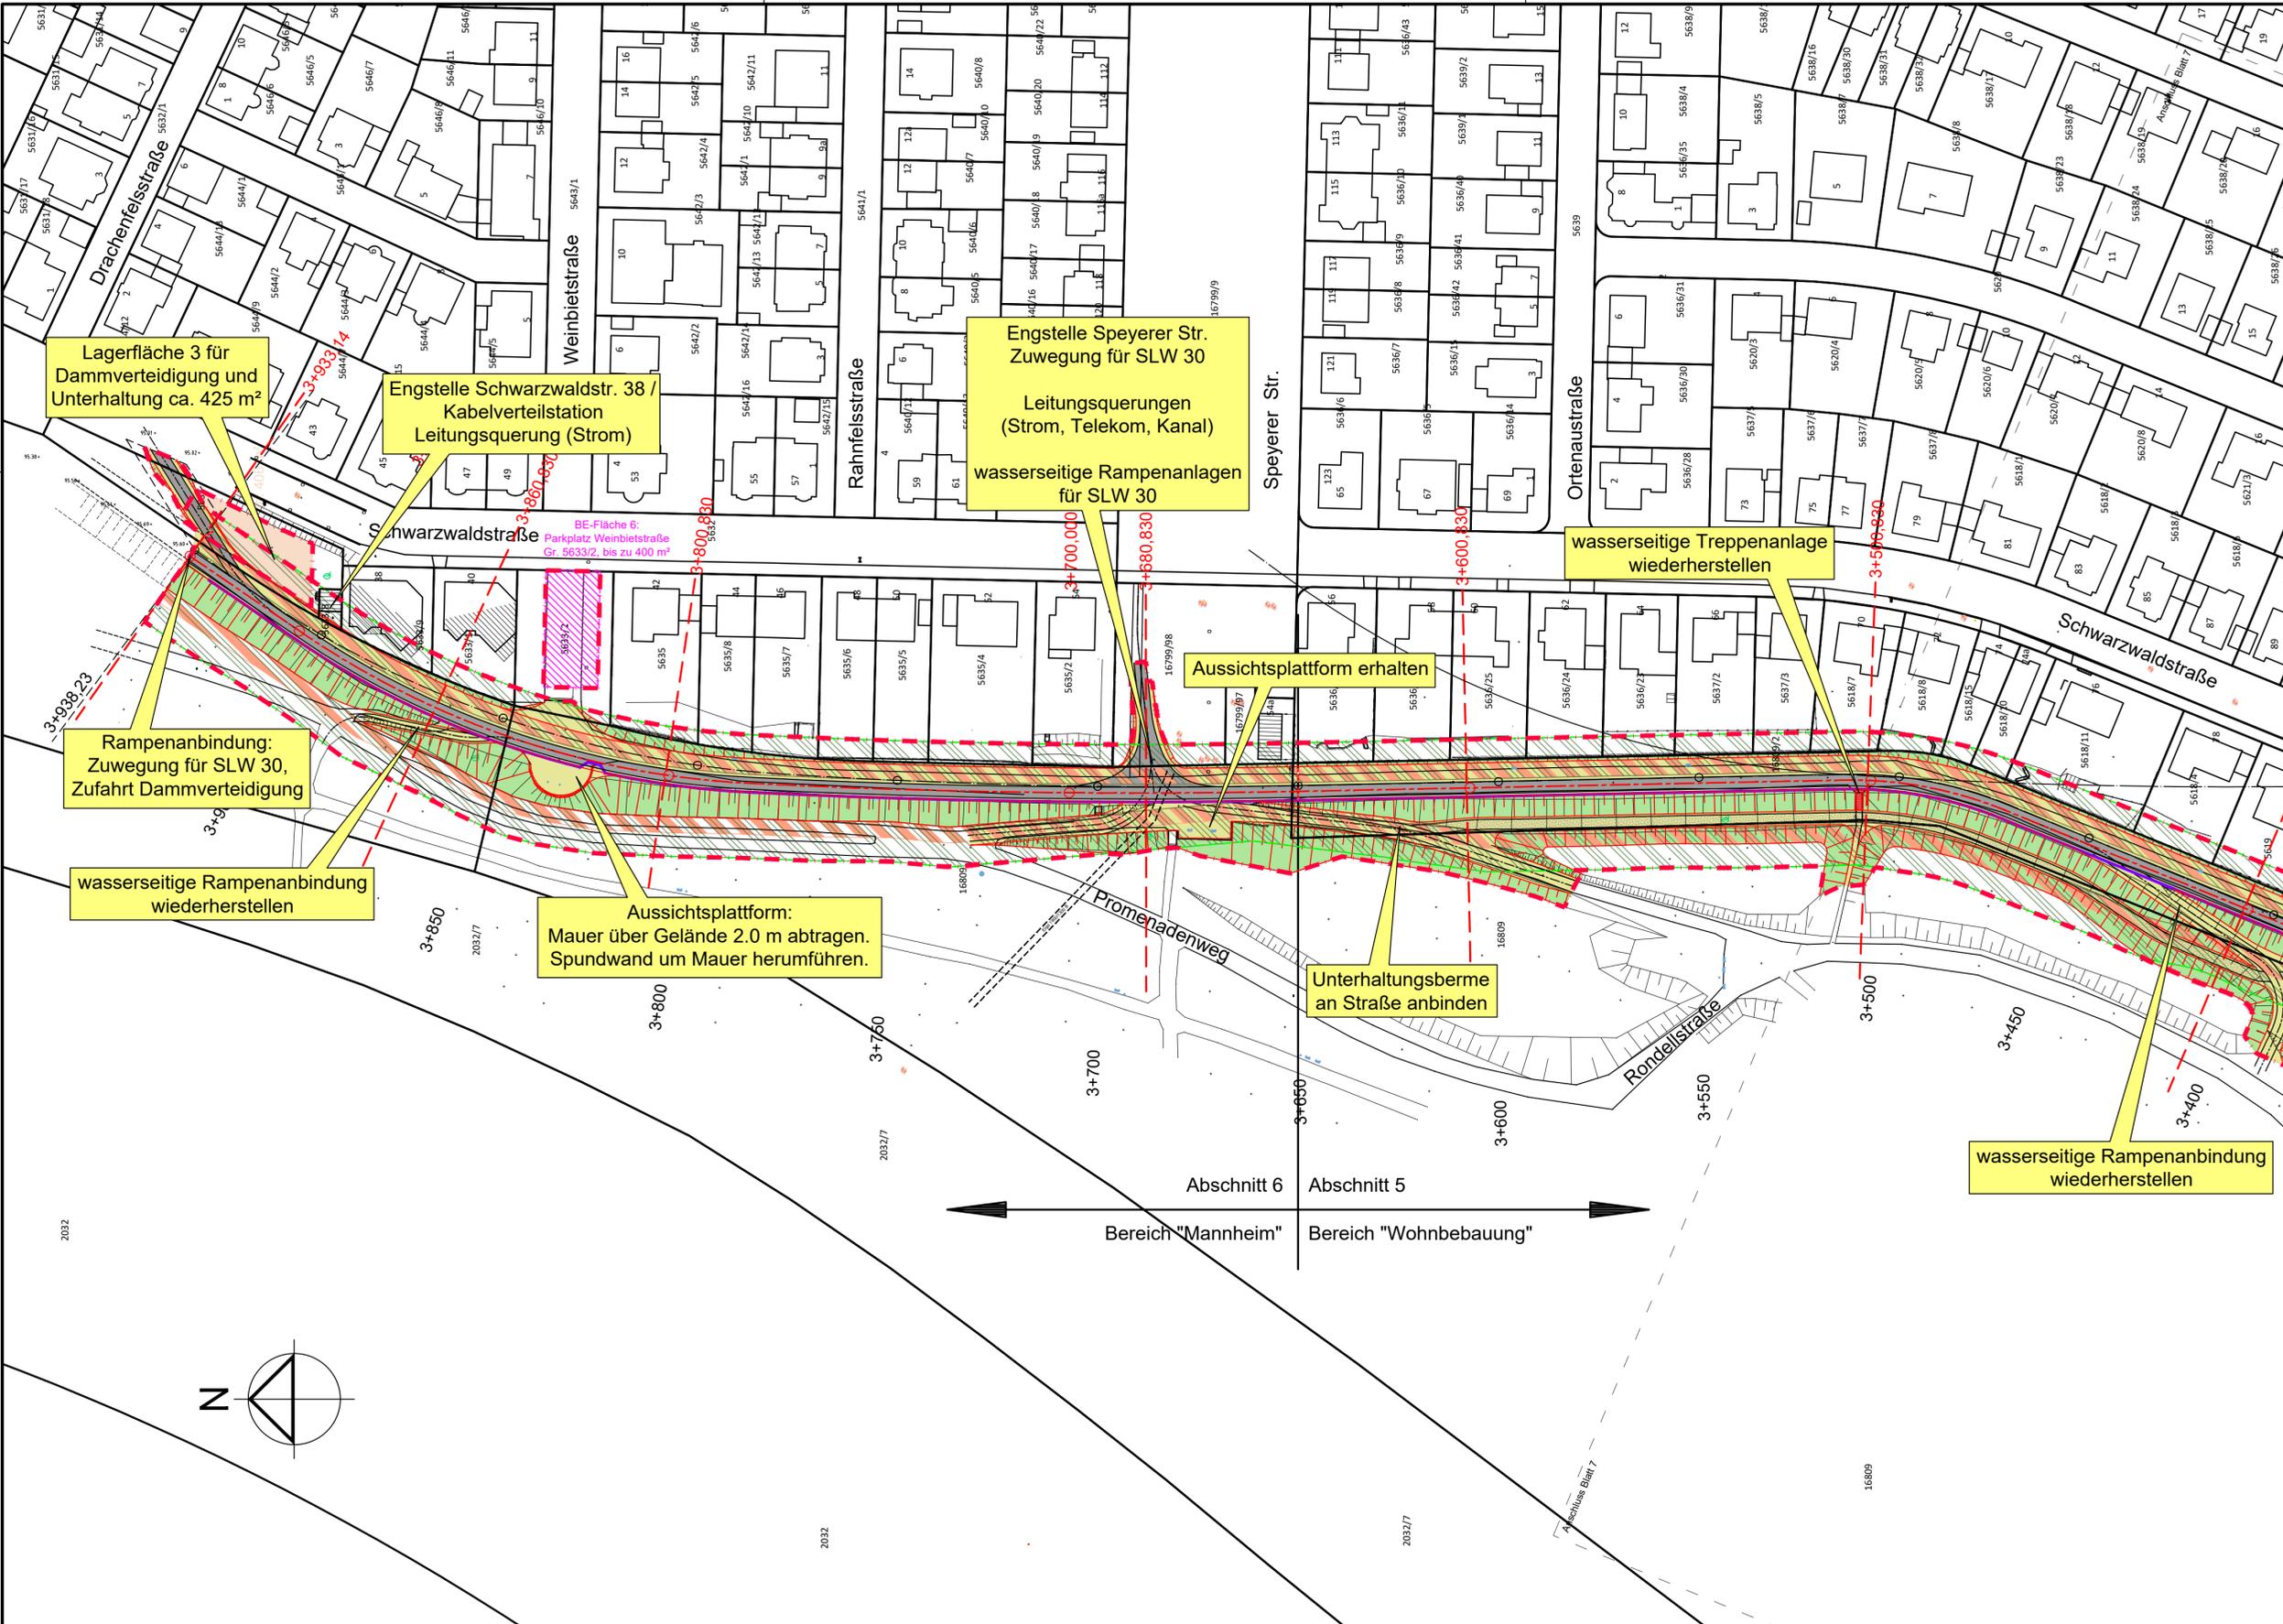

Maßstab

0 25 50 75 100 125 150

Legende:

Bestand

- Bestandsachse RHWD XXXIX mit Stationsangaben
- Bestandsvermessung
- Baum-/Gebüschstandort (in baumfreier Zone entfernen)
- Grundstücksgrenzen

Planung

- Planungsachse
- Dammkörper
- Dammkronen
- Dammverteilungsweg DWW, Splitt
- Unterhaltungsweg
- Böschung 1:2,5
- Böschung 1:3,2
- Berme
- Planfeststellungsgrenze
- Querprofile
- Dammschutzstreifen DSS
- baumfreie Zone
- Spundwand
- Stützwand
- Halbschranke

Hinweise:

Die dargestellte Topographie sowie die Ver- und Entsorgungseinrichtungen wurde digital übernommen von GeoVogt Ingenieure GmbH, Datenübergabe vom 27.03.2017 und 10.05.2017.

Die dargestellten Flurstücksgrenzen, Gebäude und Bezeichnungen wurden digital aus dem ALKIS übernommen, Datenübergabe durch GeoVogt Ingenieure GmbH vom 14.03.2017

1. Planfeststellungsgrenze	25.02.2022	ML/RKH/W	2.2.12 Rev.3.0
1. Anpassung nach Vollständigkeitsprüfung	30.08.2021	ML/RK/AZ	2.2.12 Rev.2.0
ÄNDERUNG	DATUM	NAME	ANLAGEN-NR.

Regierungspräsidium Karlsruhe
 Baden-Württemberg
 Abteilung 5, Referat 53.1

Rheinhochwasserdamm RHWD XXXIX
 Damm-km 0-027,33 bis 3+938,23

Dammabschnitt Damm-km 3+500 bis 3+933,14

Lageplan -8- Genehmigungsplanung

PLANINHALT	GEZ.	PMW	GEPR.	1 : 1.000	Höhenstatus 160	Genehmigungsplanung
NAME	rk	15	15	Maßstab	DHNN 1992	
DATUM	26.02.2021	26.02.2021	26.02.2021		Höhensystem	PLANUNGSSTAND
Freigegeben	Regierungspräsidium Karlsruhe Abteilung 5, Referat 53.1		Karlsruhe, den 26.02.2021	Unterschrift		AG-Dokumenten-Nr.
ALLE RECHTE DIESER ZEICHNUNG SIND UNTER ANDEREM DEM URHEBERRECHT GEMÄSS DIN 34						AZ des AG
icon pecher Planungsgemeinschaft ARGE 25.2 c/o icon - Ing.-Büro H. Weibler Marktplatz 11 - 55130 Mainz Tel. (06131) 987 99 -0 - Fax (06131) 987 99 11 www.weibler-icon.de				GEWEGE UND PARTNER NACHUNTERNEHMER GEOTECHNIK: Ingenieurgesellschaft Kärcher mbH Institut für Geotechnik Hauptstraße 152 76744 Wörth-Schaidt Tel. 06340/508070-1 Fax. 06340/508070-2		
N:\Projekte\CAD\7411\DWG\GENEHMIGUNG Plangröße: 0,33 m²				Anlage 2.2.12 Projekt ARGE 25.2 Zeichnungsnummer 1.28		

Lagerfläche 3 für Dammverteidigung und Unterhaltung ca. 425 m²

Engstelle Schwarzwaldstr. 38 / Kabelverteilstation Leitungsquerung (Strom)

Engstelle Speyerer Str. Zuwegung für SLW 30 Leitungsquerungen (Strom, Telekom, Kanal) wasserseitige Rampenanlagen für SLW 30

wasserseitige Treppenanlage wiederherstellen

Aussichtsplattform erhalten

Rampenanbindung: Zuwegung für SLW 30, Zufahrt Dammverteidigung

wasserseitige Rampenanbindung wiederherstellen

Aussichtsplattform: Mauer über Gelände 2.0 m abtragen. Spundwand um Mauer herumführen.

Unterhaltungsberme an Straße anbinden

wasserseitige Rampenanbindung wiederherstellen

