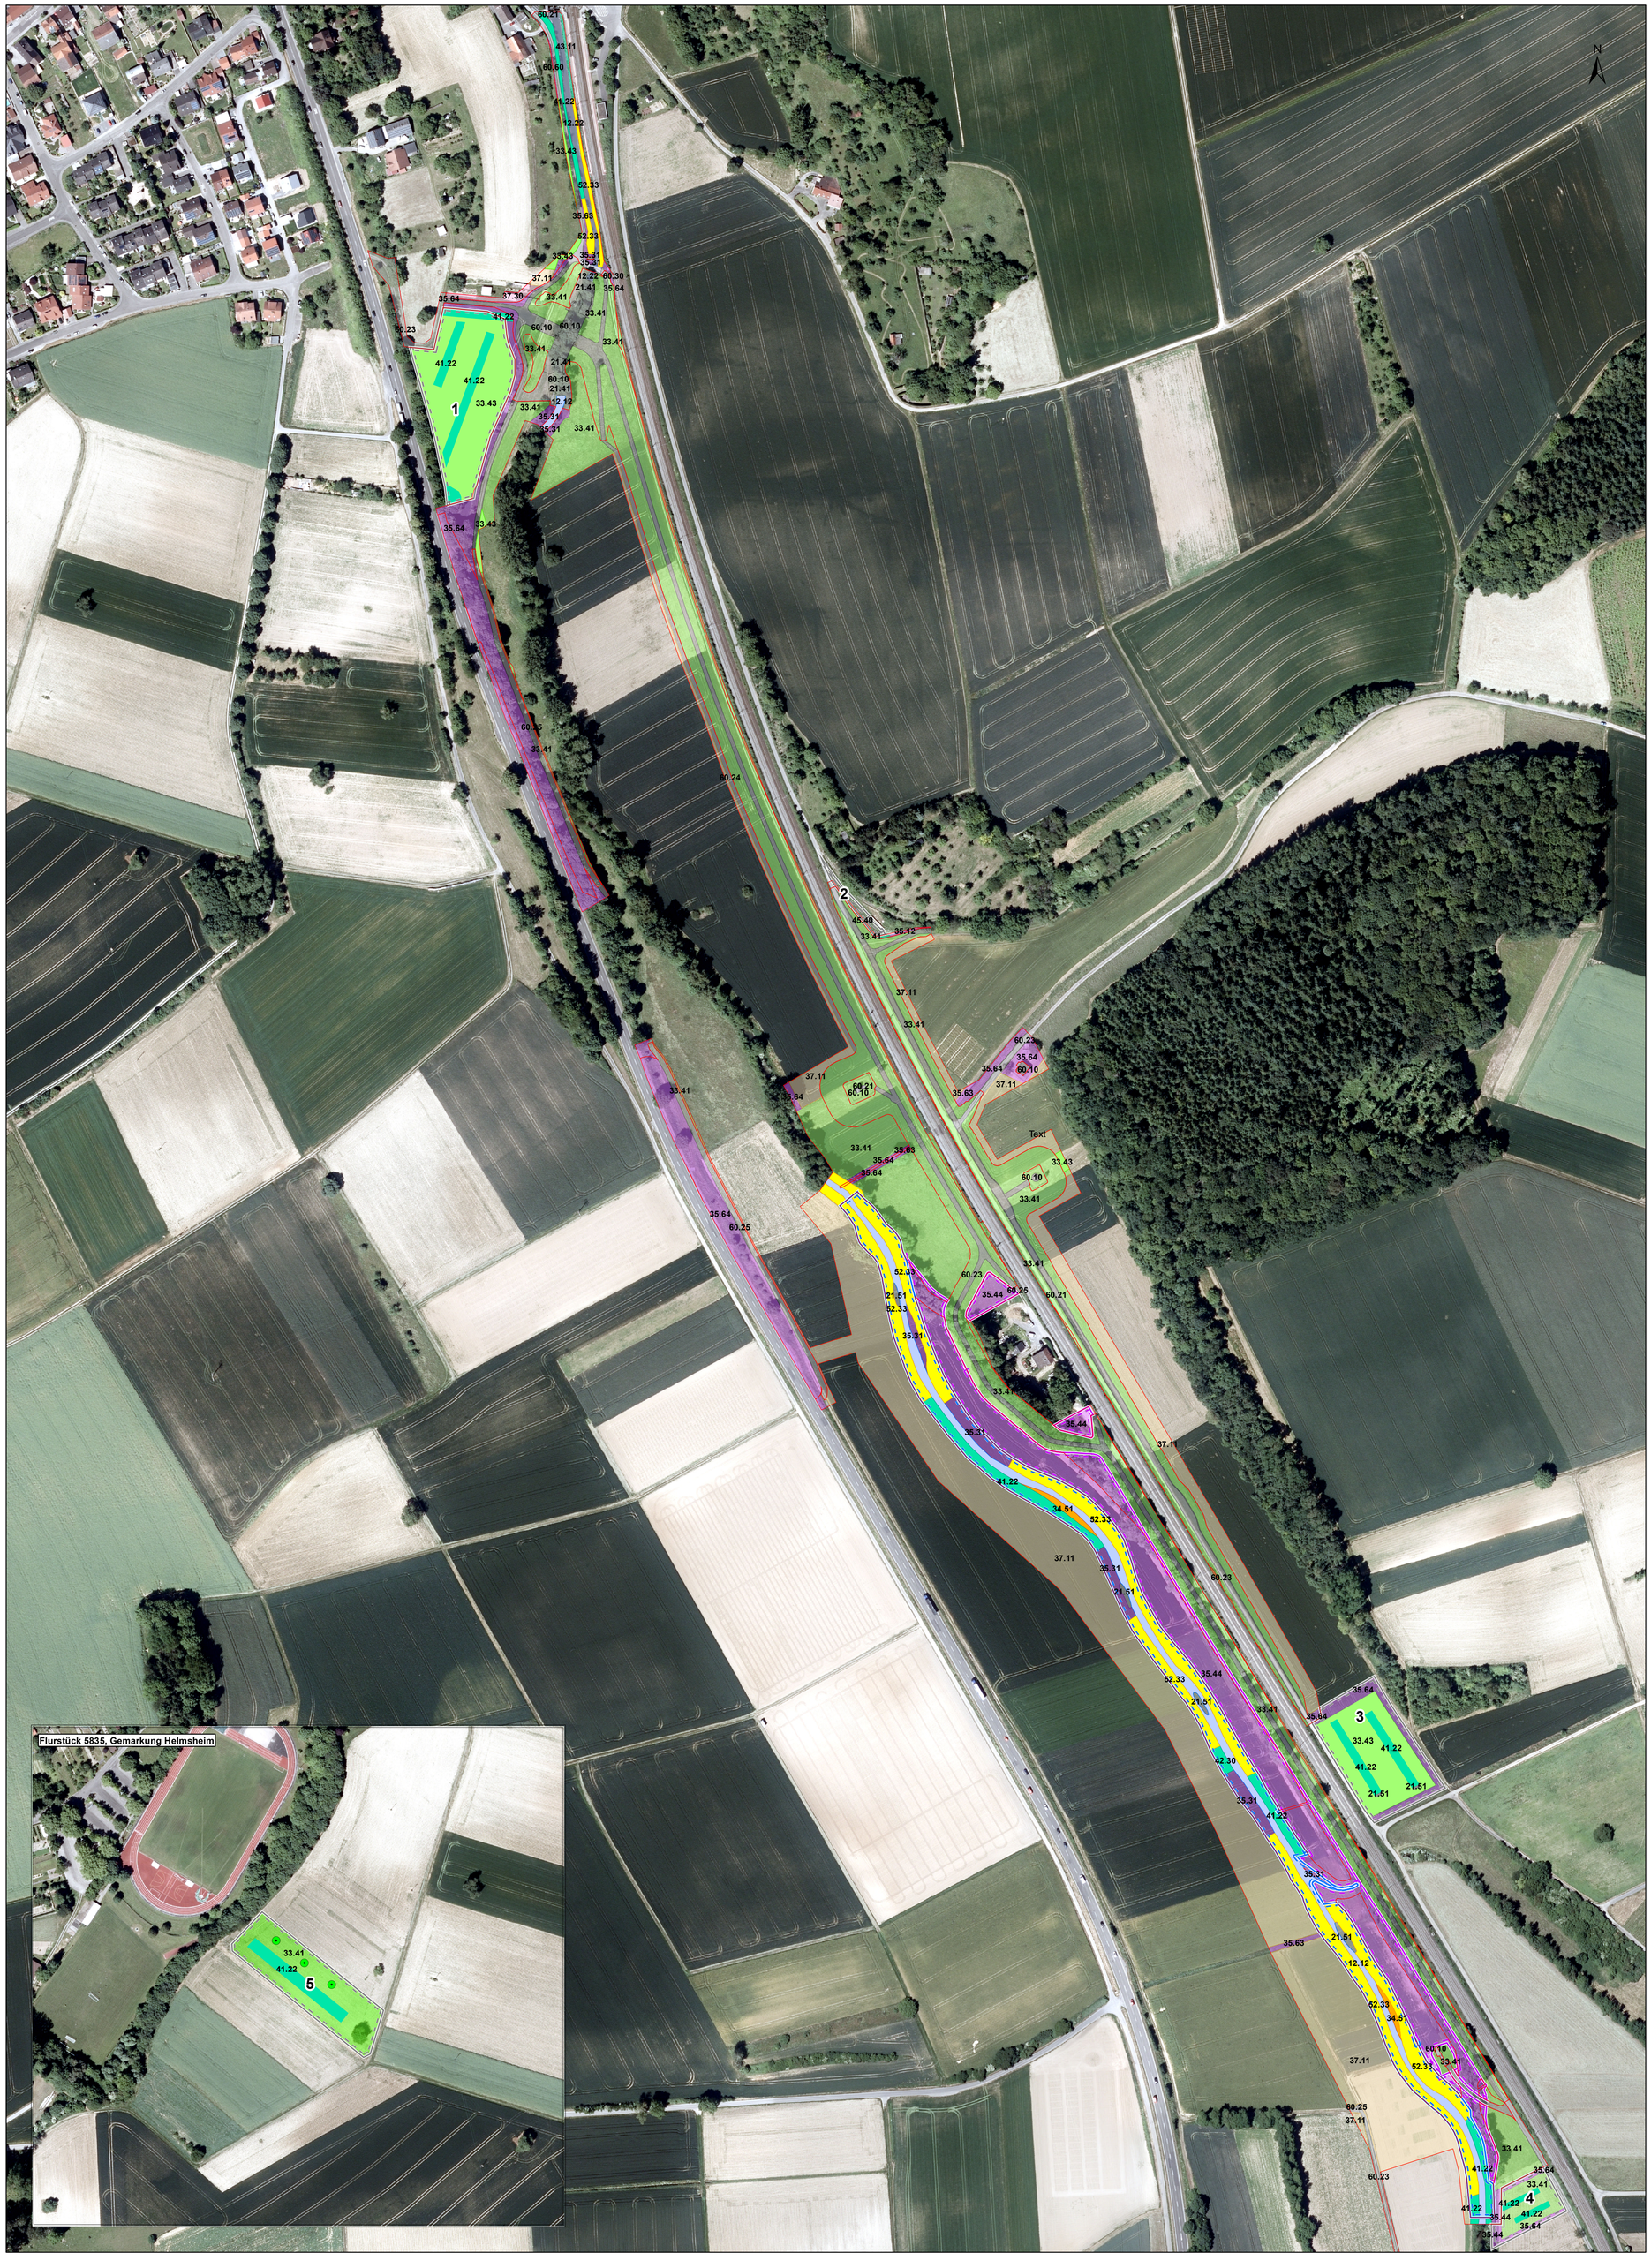


## Legende

Vorhabenfläche (differenziert nach Anlage und Bau)

**Kompensationsmaßnahmen**

Maßnahme K1: Anlage von Biotopmosaiken entsprechend der historischen Kulturlandschaft (Flächen 1 - 5 gemäß artenschutzrechtlicher Verträglichkeitsstudie)

Maßnahme K2: Naturnahe Gestaltung der Böschungen des verlegten Abschnitts des Saalbachs (Teile der Vorhabenfläche)

Maßnahme K3: Anlage einer Hochstaudenflur östlich des verlegten Abschnitts des Saalbachs (Teile der Vorhabenfläche)

*Die genaue Lage der Maßnahmen K4 (Exposition von Fledermauskästen) und K5 (Exposition von Nistkästen für den Feldsperling sowie für ungefährdete Höhlen-, Halbhöhlen- und Nischenbrüter) wird im Rahmen der Ökologischen Baubegleitung festgelegt.*

**Biotoptypen (Plan-Zustand der Vorhabenfläche und der Flächen der Maßnahme K1)**

Die geschützten Biotope sind ohne Transparenz und in der Legende zusätzlich mit Fettdruck dargestellt.

| *Code* | *Biotoptyp* |
|---|---|
| **12.12** | **Naturnaher Abschnitt eines Flachlandbachs** |
| 12.22 | Stark ausgebauter Bachabschnitt (mit durchgehender Sohlenverbauung) |
| 21.41 | Anthropogene Gesteinshalde |
| 21.51 | Kiesfläche |
| 33.41 | Fettwiese mittlerer Standorte |
| **33.43** | **Magerwiese mittlerer Standorte** |
| **34.51** | **Ufer-Schilfröhricht** |
| 35.12 | Mesophytische Saumvegetation |
| 35.31 | Brennnessel-Bestand |
| 35.44 | Sonstige Hochstaudenflur |
| 35.63 | Ausdauernde Ruderalvegetation frischer bis feuchter Standorte |
| 35.64 | Grasreiche ausdauernde Ruderalvegetation |
| 37.11 | Acker mit fragmentarischer Unkrautvegetation |
| 37.30 | Feldgarten (Grabeland) |
| **41.22** | **Feldhecke mittlerer Standorte** |
| **42.30** | **Gebüsch feuchter Standorte** |
| 43.11 | Brombeer-Gestrüpp |
| 45.30 | Einzelbaum (Speierling) |
| 45.40 | Streuobstbestand |
| **52.33** | **Gewässerbegleitender Auwaldstreifen** |
| 60.10 | Von Bauwerken bestandene Fläche |
| 60.21 | Völlig versiegelte Straße oder Platz |
| 60.23 | Weg oder Platz mit wassergebundener Decke, Kies oder Schotter |
| 60.24 | Unbefestigter Weg oder Platz |
| 60.25 | Grasweg |
| 60.30 | Gleisbereich |
| 60.60 | Garten |

DOP: Befliegungsdatum: 2016, vom Auftraggeber zur Verfügung gestellt &
OpenTopoMap - Kartendaten: © OpenStreetMap-Mitwirkende, SRTM | Kartendarstellung: © OpenTopoMap (CC-BY-SA)

| | | | |
|---|---|---|---|
| Auftraggeber: | Stadt Bruchsal<br>Stadtbauamt<br>Otto-Oppenheimer-Platz 5<br>76646 Bruchsal | | |
| Projekt: | Hochwasserrückhaltebecken Helmsheim<br>ANLAGE 8<br>UVP-Bericht mit intergriertem Landschaftspflegerischem Begleitplan | | |
| Planinhalt: | Plan-Zustand der Vorhabenfläche und Kompensationsmaßnahmen | | |
| Auftragnehmer: | SPANG. FISCHER. NATZSCHKA. GmbH<br>In den Weinäckern 16<br>69168 Wiesloch<br>Tel.: (06222) 971 78-10<br>Fax: (06222) 971 78-99<br>e-mail: info@sfn-planer.de | Maßstab: | 1 : 2.000 |
| | | Planstand: | Okt. 2023 |
| Antragsteller: | | Planverfasser: | **Plan: 8.2** |

*Datei: O:\030_Projekte\1380_RHB_Helmsheim_GVPlan\mxd_UVP-Bericht und LBP\Plan_8.2_LBP_Kompensation.mxd (06.10.2023)*

Plangröße: 84.0 x 89.0 cm