


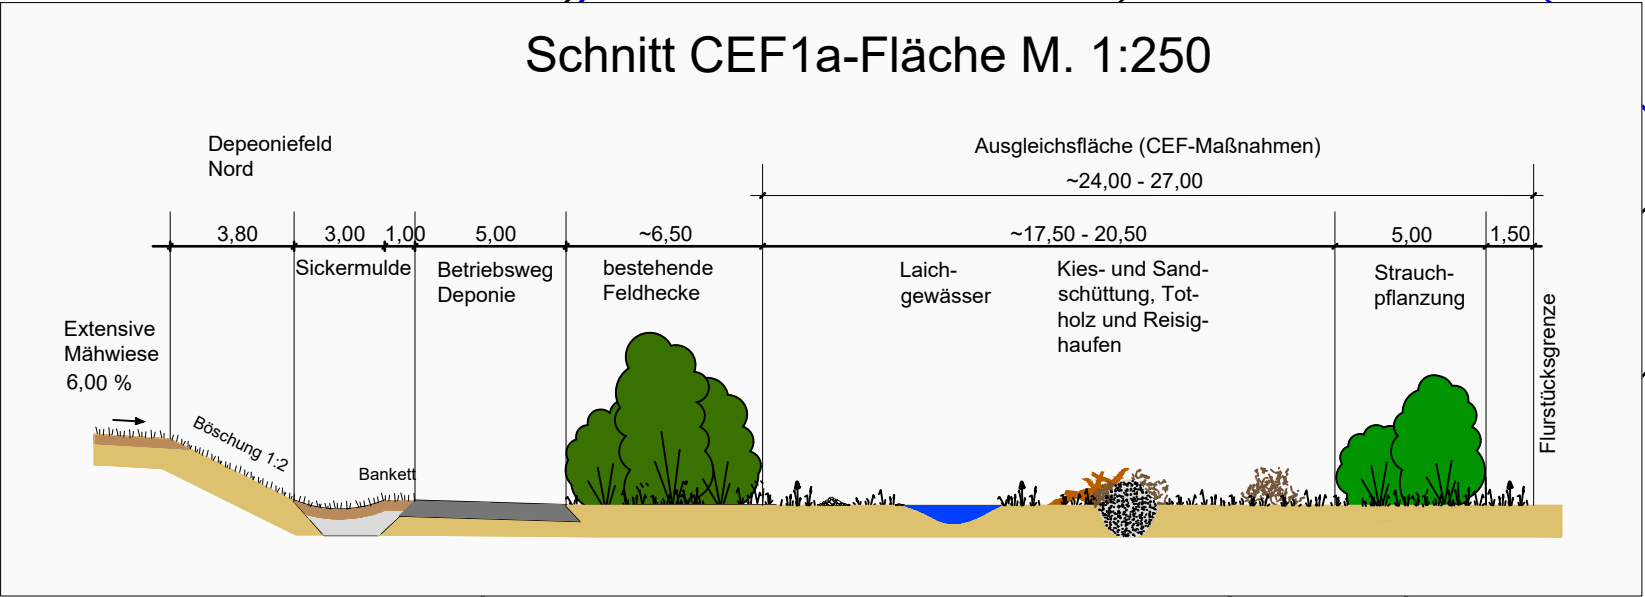

Legende

- 60.21 versiegelt (Weg, bituminös)
Bestand + Planung
- 60.23 Kiesweg, Bestand
- 60.25 Weg, wassergeb. mit Bewuchs
- 33.41 Grünland, extensiv
- 41.10 Feldgehölz, Bestand
- 41.22 Feldhecke, Bestand
- 41.10 Feldgehölz, Planung
- 41.22 Feldhecke, Planung
- 59.10 Laubmischwald, geplant
- Sickermulde entlang bituminösem Weg
60.50 kleine Grünfläche
- CEF1a-Maßnahmen (mind. je 3 Tümpel, Steinriegel, Reisighaufen, Totholz...), 33.41 Grünland, extensiv
- CEF1b-Maßnahmen (mind. je 3 Steinriegel, Reisighaufen, Totholz...), 21.50 kiesige, sandig Aufschüttung
- CEF3 Pflanzung von Streuobstbäumen (mind. 5 Stück)
- Habitatbaum (mit Horst oder Nest)

Maß-nahme Nr.	Bezeichnung der Maßnahme	Umfang
CEF-Maßnahmen		
CEF1a	Entwicklung von Habitatstrukturen für die Zauneidechse, Kreuzkröte und Gelbauchunke auf Flst. 416 und 419	~3.200 m²
CEF1b	Entwicklung von Habitatstrukturen für die Zauneidechse auf Teilflächen der Flst. 424, 425 und 426	~1.280 m²
CEF2	Schaffung von Ersatzhabitaten durch Anbringung von Nisthilfen für Vögel (ohne Planeintrag)	mind. 19 Stck
CEF3	Pflanzung von Streuobst für den Grünspecht	mind. 5 Stück
Schutzmaßnahmen		
S1	Maßnahmen zum Bodenschutz (ohne Planeintrag)	gesamtes Baufeld
S2	Schutz angrenzender Vegetations- und Gehölzbestände (ohne Planeintrag)	angrenzende Bereiche
Vermeidungsmaßnahmen (ohne Planeintrag)		
V1	Baumkontrolle vor der Fällung	gesamtes Baufeld
V2	Vergrämung / Umsiedlung von Zauneidechsen	gesamtes Baufeld außer Ackerfläche
V3	Zeitliche Beschränkung der Beseitigung von Gehölzen	gesamtes Baufeld
V4	Zeitliche Beschränkung der Entnahme von Wurzelstöcken	gesamtes Baufeld
V5	Zeitliche Beschränkung zur Beseitigung von temporär wasserführenden Bereichen	gesamtes Baufeld
V6	Ökologische Baubegleitung	gesamtes Baufeld
Kompensationsmaßnahmen		
M1	Ersatzpflanzung für Offenland-Biotop	~4.460 m²
M2	Entwicklung eines Laubmischwaldes	~33.320 m²
M3	Pflanzung von Feldgehölzen	~1.520 m²
M4	Pflanzung von Feldhecken	~2.440 m²
M5	Entwicklung einer extensiv genutzten Mähwiese	~46.705 m²

STADT RIEDLINGEN
GEMARKUNG NEUFRA
MARTIN BAUR GMBH, FLST. 364

DEPONIEFELD SÜD
REKULTIVIERUNGSPLAN

M. 1 : 1.500

Bearbeitung: K. Schmid
Dipl. Ing. Landschaftsplanung (FH)

Datum: 22.11.2021

Plan-Nr.: R 1

geändert: 24.02.2023

LANDSCHAFTSPLANUNG
UMWELTPLANUNG
FREIRAUMPLANUNG

Karin Schmid
Panoramaweg 5
D-88441 Mittelbibberach
Ruf (07351) 802367
schmid@uf-plan.de