


Baulastenplan

Stadt / Gemeinde : Schefflenz
Gemarkung und Flur : Mittelschefflenz
Landkreis : Neckar-Odenwald-Kreis

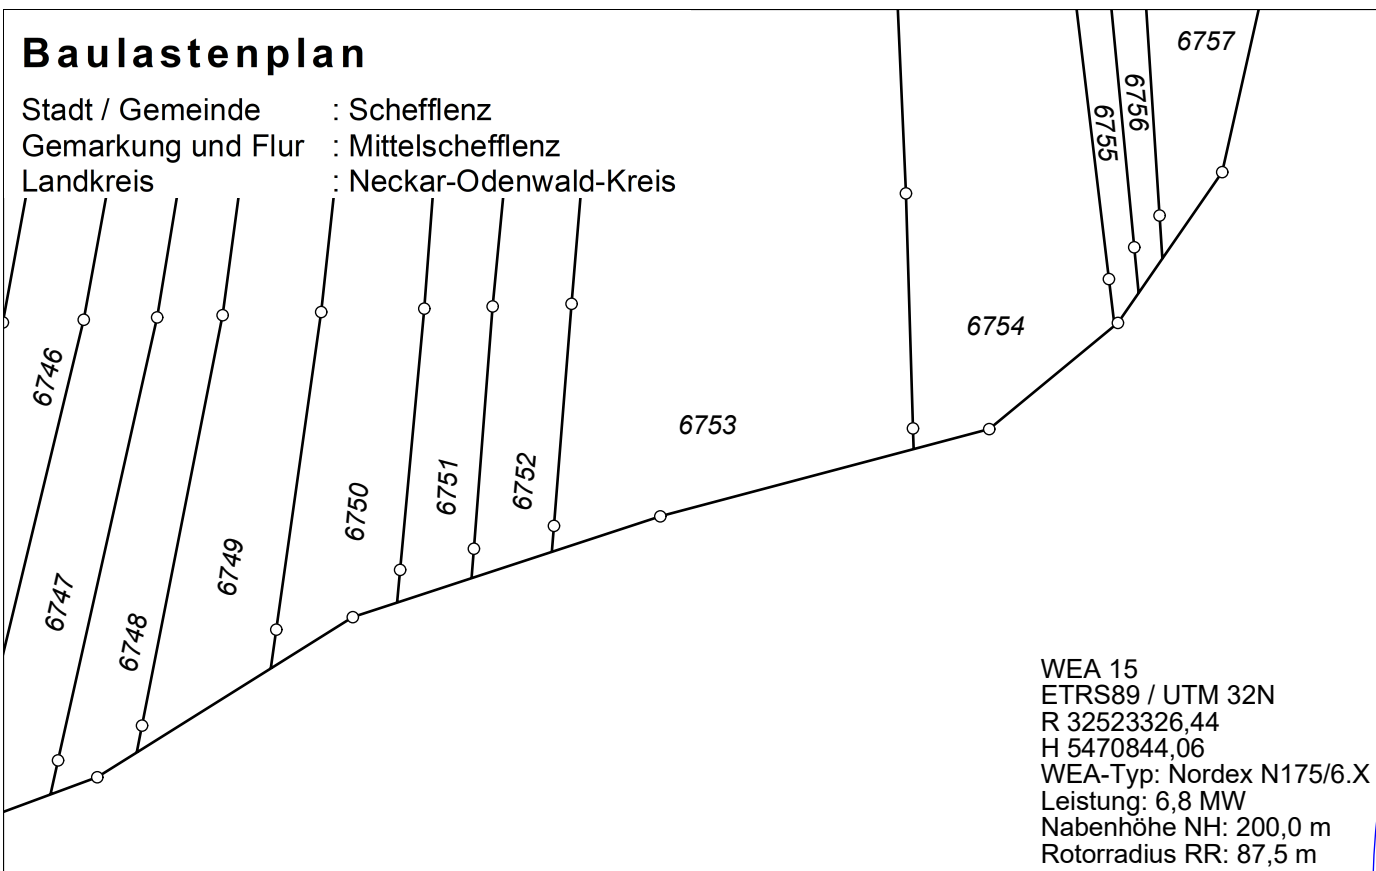

Maßstab 1 : 1000
Vermessungsbüro
Geo-Informationszentrum
Schwing & Dr. Neureither
Schmelzweg 4
74821 Mosbach, den 12.05.2025



Tel. 06261/9223-0
Fax 06261/9223-50
info@GISzentrum.de

i. A. Weiss