
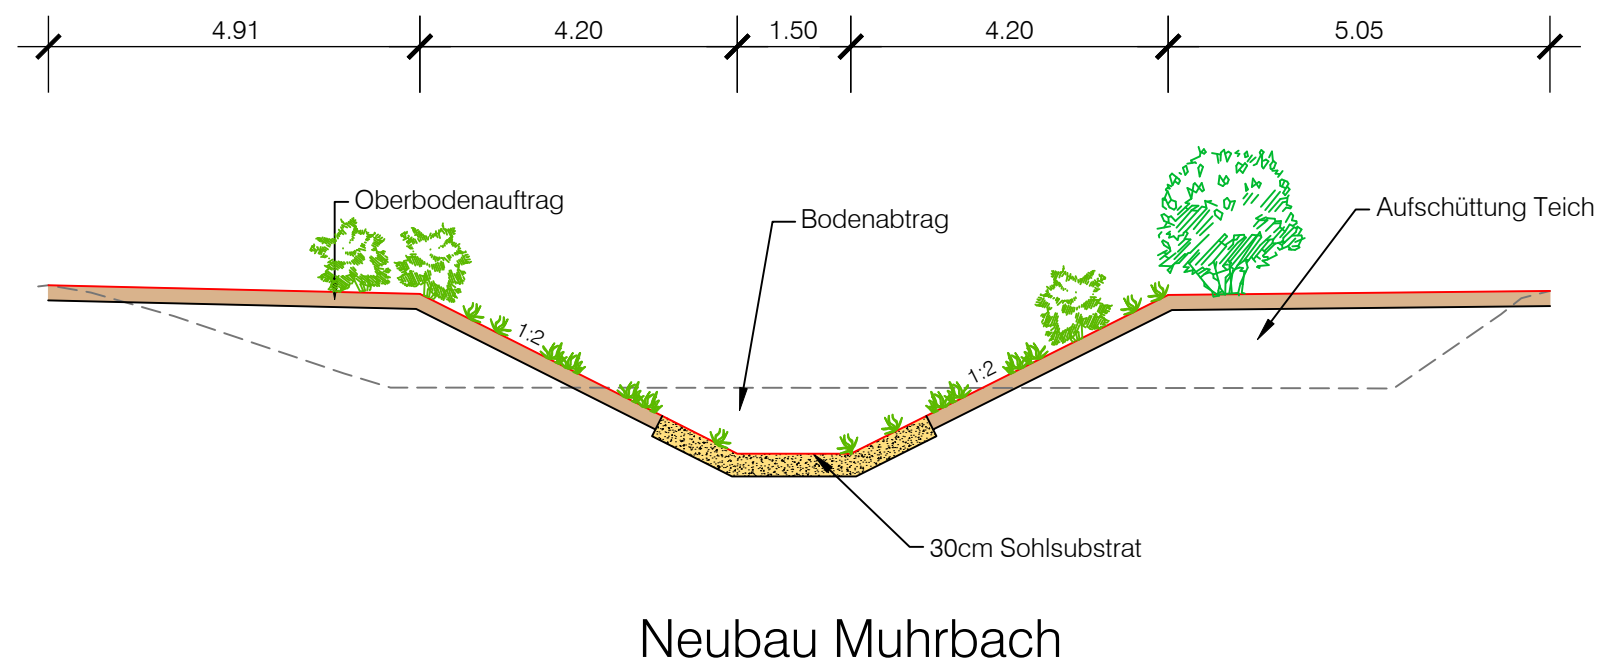


# Ausbau Muhrbach

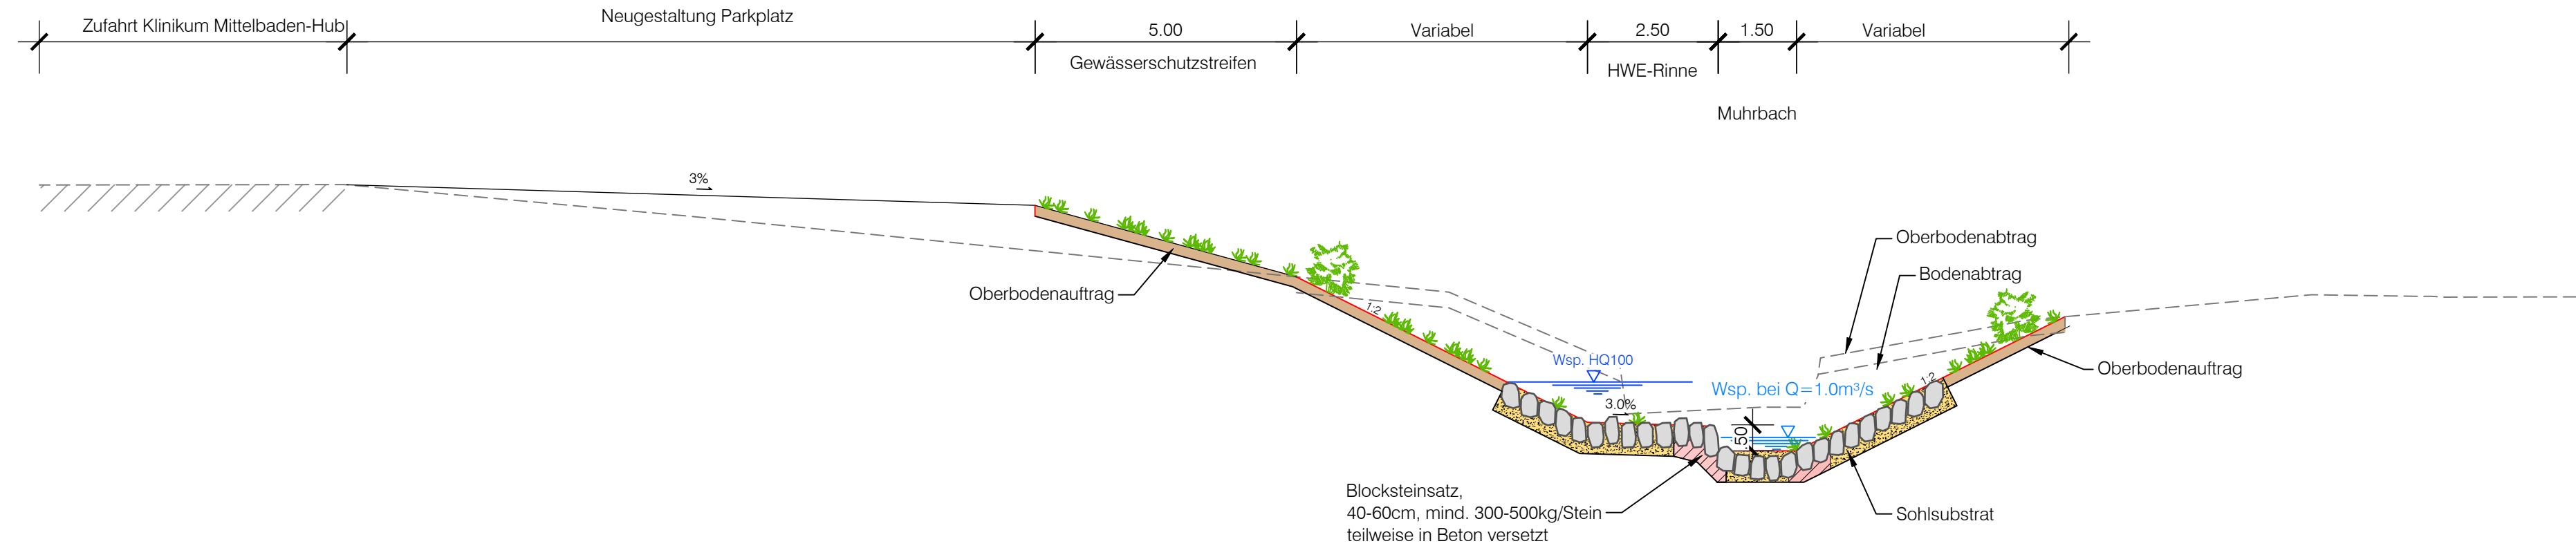

Index	"Ä" = Änderung - "E" = Ergänzung	Datum	Gez.	Gepr.
Lagesystem:	GK <input checked="" type="checkbox"/> UTM <input type="checkbox"/>	Stand Kataster:		
Höhensystem (HST):	130 (DHHN12) <input checked="" type="checkbox"/> 160 (DHHN92) <input type="checkbox"/> 170 (DHHN2016) <input type="checkbox"/>	Stand Umlegung:		
Bestandsvermessung: 09/2014-IBS, 06/2016-IBS, 07/2019-Vie				

Entwurfs- und Genehmigungsplanung	. Fertigung
-----------------------------------	-------------

 <p><b>Gemeinde Ottersweier</b> <i>Attraktiv leben zwischen Rhein und Reben</i></p> <p><b>Hochwasserschutzkonzept Notbach / Dorfbach HRB Münchhof</b></p>	Anlage - Plan-Nr. <b>5 - 3</b>
	Projekt-Nr. 2012/152 RQS-100-Muhrbach Maßstab: <b>1 : 100</b>

Blattinhalt:		Entwurf	
März 2020		Kä	
		Zeichnung	
März 2020		St-V	
		Prüfung	
März 2020		Kä	

Auftraggeber:  
77833 Ottersweier, den 16.12.2022  
Gemeinde Ottersweier

  
Jürgen Pfetzer  
Bürgermeister

Planverfasser:

**ZINK**  
INGENIEURE

Ingenieurbüro für  
Tief- und Wasserbau  
Stadtplanung und  
Verkehrsanlagen

  
Poststraße 1 · 77886 Lauf  
Tel. 07841 703-0 · Fax -80

Datum: 16.12.2022