Regelquerschnitt 0+ 750 (von 0+475 bis 0+925)

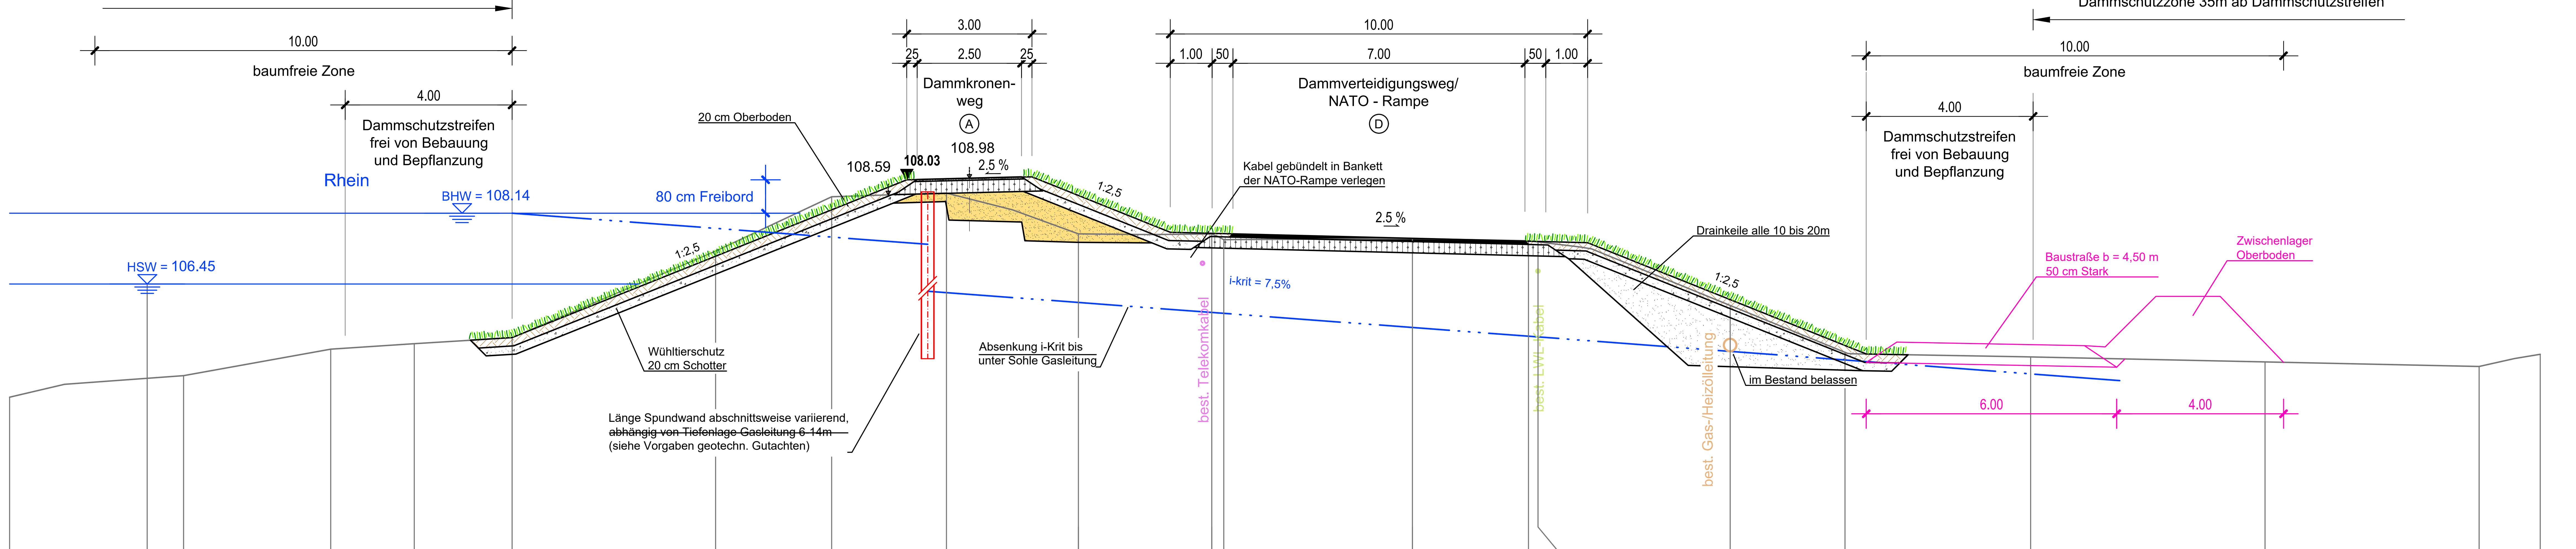

RHWD XXV - Variante 1 0+ 750

M = 1:100
Überhöhung = 1.0
100.00 m

Höhe Planung [m]	105.17, 108.95, 108.98, 109.02, 107.69, 107.44, 104.77
Station Planung [m]	-19.70, -10.96, -1.50, 0.00, 1.50, 4.82, 14.82, 21.49
Höhe Gelände [m]	103.74, 104.19, 104.25, 104.89, 104.92, 105.02, 105.16, 107.24, 108.54, 108.63, 107.65, 107.65, 107.65, 107.65, 107.65, 107.54, 107.49, 107.46, 105.94, 104.81, 104.70, 104.58, 104.76, 104.76
Station Gelände [m]	-23.00, -18.83, -15.31, -13.31, -10.96, -6.08, -3.30, -0.55, 0.00, 2.61, 5.81, 6.10, 10.62, 13.40, 20.99, 36.19, 37.65

(A) Dammkronenweg
Ungebunde Bauweise
M 1:25

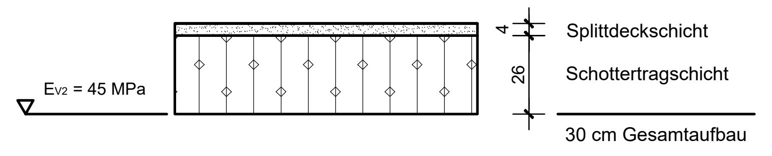

(B) Dammverteidigungsweg
Gebundene Bauweise
M 1:25

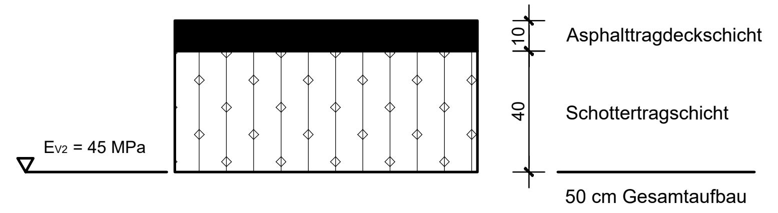

(C) Dammverteidigungsweg
Ungebundene Bauweise
M 1:25

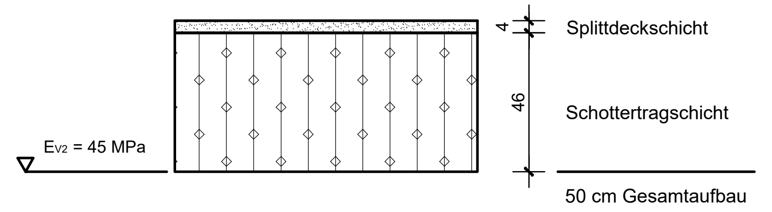

(D) NATO - Rampe in Anlehnung an RStO 12
(BK 10)
M 1:25

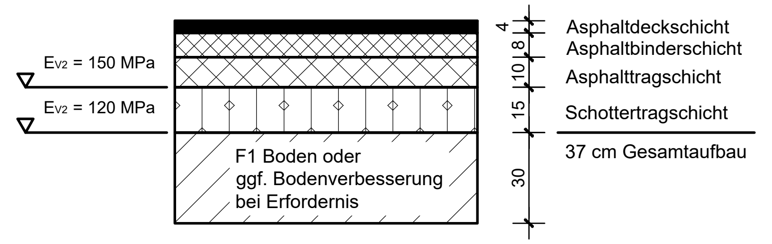

ÄNDERUNG	DATUM	NAME	ZEICHNUNGS-NR
4.			
3.			
2.			
1.			

Baden-Württemberg
REGIERUNGSPRÄSIDIUM KARLSRUHE

Regierungspräsidium Karlsruhe
Abteilung 5, Referat 53.1

AUFTRAGGEBER

Dammertüchtigung Rheinhochwasserdamm (RHWD) XXV "Knielinger See"

PROJEKT

Regelquerschnitt 0+750
(von 0+475 bis 0+925) NATO-Rampe

PLANINHALT

	GEZ.	ENTW.	GEPR.
NAME	olg	mgr	mgr
DATUM	29.11.2024	29.11.2024	29.11.2024

Maßstab: 1 : 100
Höhensystem: Höhenstatus 170 DHHN 2016
PLANUNGSSTAND: Genehmigungsplanung

FREIGEGEBEN: Regierungspräsidium Karlsruhe Abteilung 5, Ref. 53.1
UNTERSCHRIFT: Karlsruhe, den 29.11.2024
AG-Dokumenten Nr.

ALLE RECHTE DIESER ZEICHNUNG UNTERLIEGEN DEM URHEBERSCHUTZ GEMÄSS DIN 34

OBJEKTPLANER:
BIT INGENIEURE
BIT Ingenieure AG
Am Storrenacker 1 b
76139 Karlsruhe
Telefon: +49 721 96232-10
karlsruhe@bit-ingenieure.de
www.bit-ingenieure.de
Freiburg | Heilbronn | Karlsruhe | Stuttgart | Villingen-Schwenningen

GEOTECHNIK:
IBO Beratende Ingenieure PartG mbB
Ingenieurbüro für Bodenmechanik, Grundbau, Geo- und Umwelttechnik
Ottostraße 3
76275 Ettlingen

Datei: 00WB04LP00127.dwg	Anlage: 2.2.12	Projekt: 03RPK20067	Zeichnungsnummer: 00WB04RQ00136
Plangröße: 0,32 m2			

BIT INGENIEURE AG
Standort Karlsruhe
www.bit-ingenieure.de