Regelquerschnitt 1+ 900 (von 0+925 bis 1+275 und 1+400 bis 2+025)

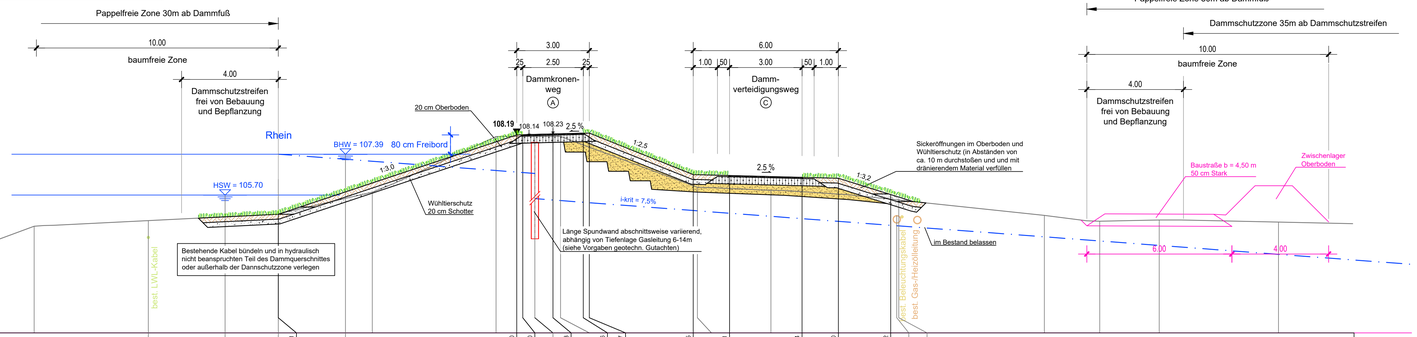

RHWD XXV - Variante 1 1+ 900

M = 1:100
Überhöhung = 1.0
100.00 m

| | | |