
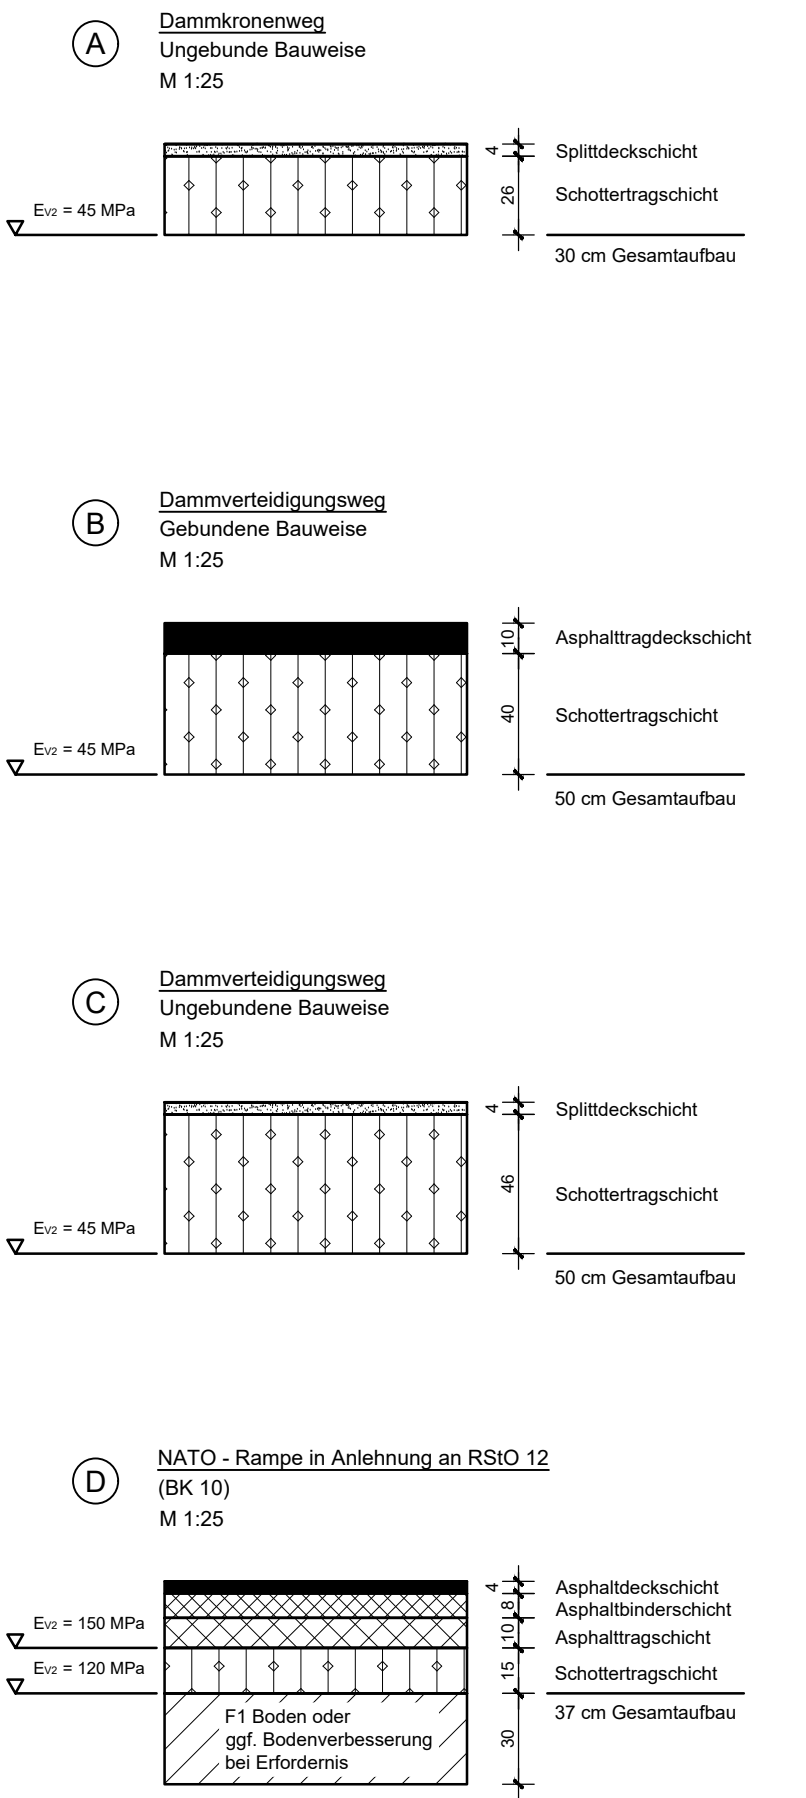


Regelquerschnitt 2+ 125 (von 2+075 bis 2+475)

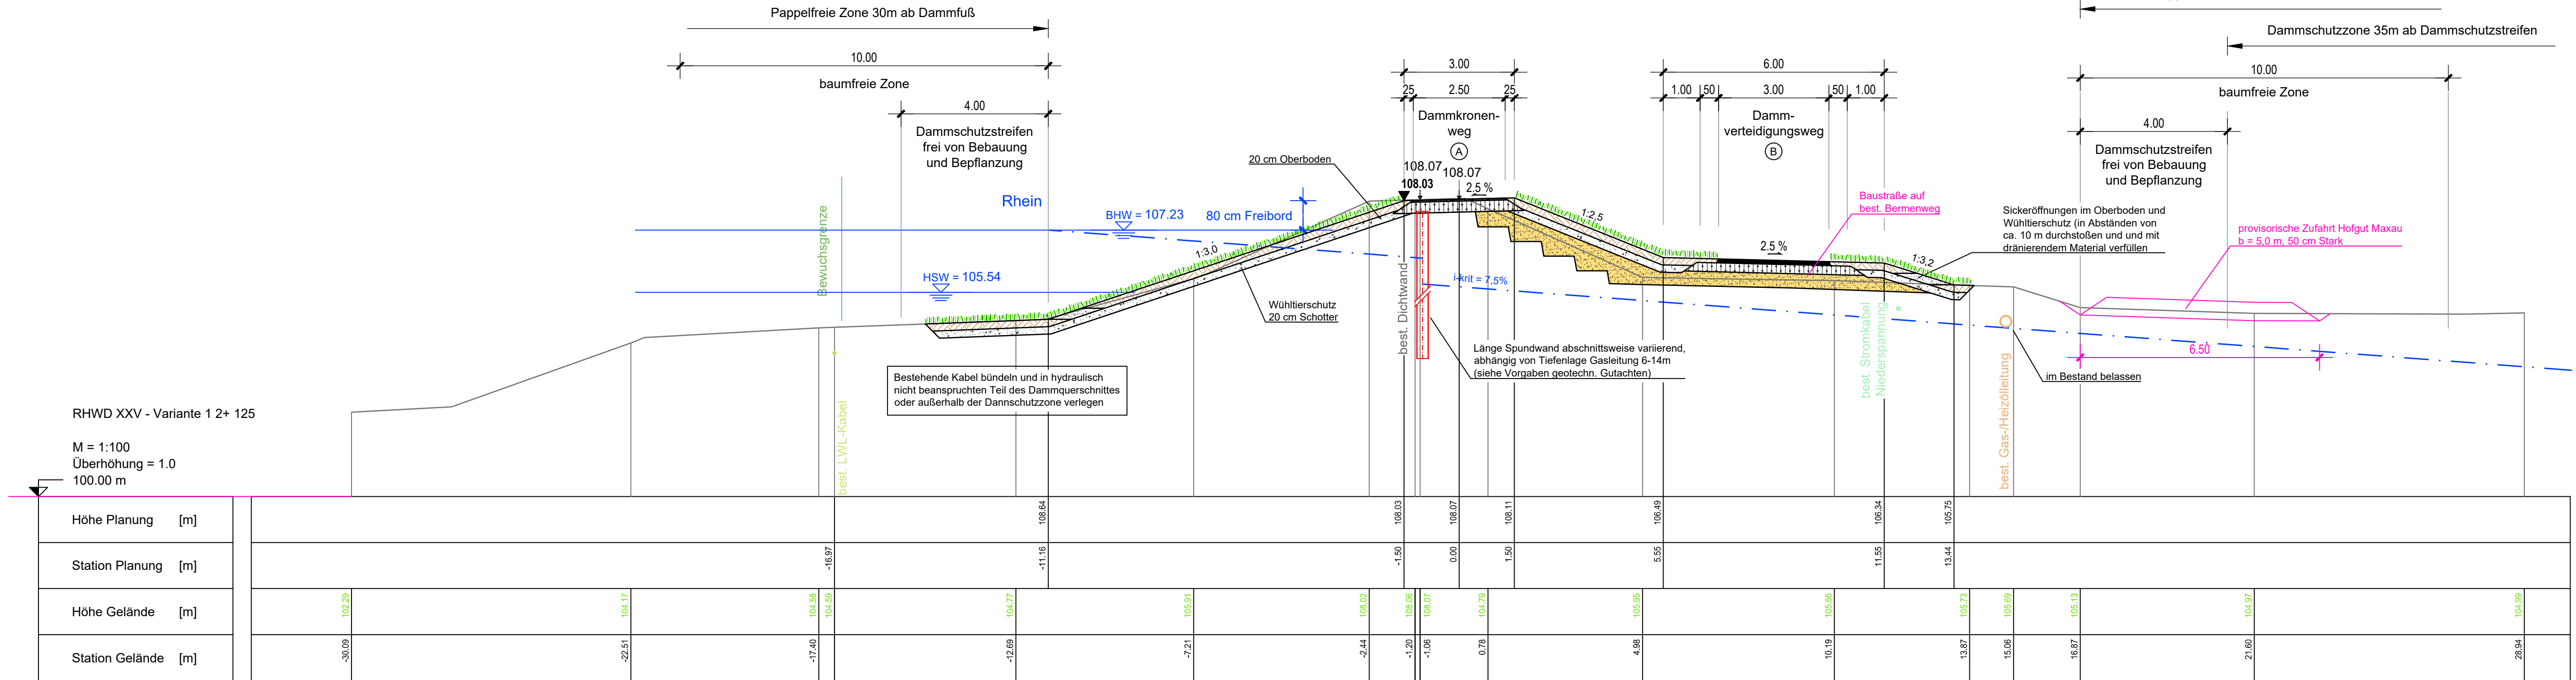

4.				
3.				
2.				
1.				
ÄNDERUNG	DATUM	NAME	ZEICHNUNGS-NR.	

Regierungspräsidium Karlsruhe
Abteilung 5, Referat 53.1

REGIERUNGSPRÄSIDIUM KARLSRUHE

AUFTRAGGEBER

Dammertüchtigung Rheinhochwasserdamm (RHWD) XXV "Knielinger See"

PROJEKT

**Regelquerschnitt 2+125
(von 2+075 bis 2+475) Hofgut Maxau**

PLANINHALT

NAME	GEZ.	ENTW.	GEPR.	1:100	Höhenstatus 170 DHHN 2016	Genehmigungsplanung
alg	mgr	mgr				
DATUM	29.11.2024	29.11.2024	29.11.2024	Maßstab	Höhensystem	PLANUNGSSTAND

Regierungspräsidium Karlsruhe
Abteilung 5, Ref. 53.1

Karlsruhe, den 29.11.2024

FREIGELEGEN

ALLE RECHTE DIESER ZEICHNUNG UNTERLIEGEN DEM URHEBERSCHUTZ GEMÄSS DIN 34

OBJEKTPLANER:

BIT INGENIEURE

BIT Ingenieure AG
Am Störrenacker 1 b
76139 Karlsruhe
Telefon: +49 721 96232-10
karlsruhe@bit-ingenieure.de
www.bit-ingenieure.de

Freiburg | Heilbronn | Karlsruhe | Stuttgart | Villingen-Schwenningen

GEOTECHNIK:

IBO Beratende Ingenieure PartG mbB

Ingenieurbüro für Bodenmechanik,
Grundbau, Geo- und Umwelttechnik
Ottostraße 3
76275 Ettlingen

Datum: 00WB04LP00127.dwg
Plangröße: 0,32 m2

Anlage: 22.14

Projekt: 038PK20067

Zeichnungsnummer: 00WB04R000138