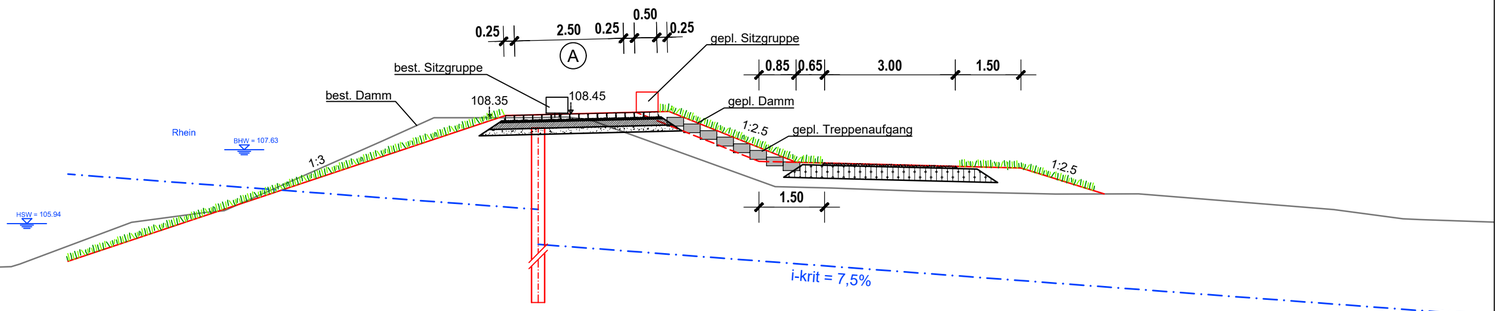

A Oberbau

M 1:25

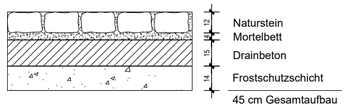

Treppenaufgang

M 1:25

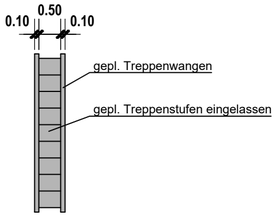

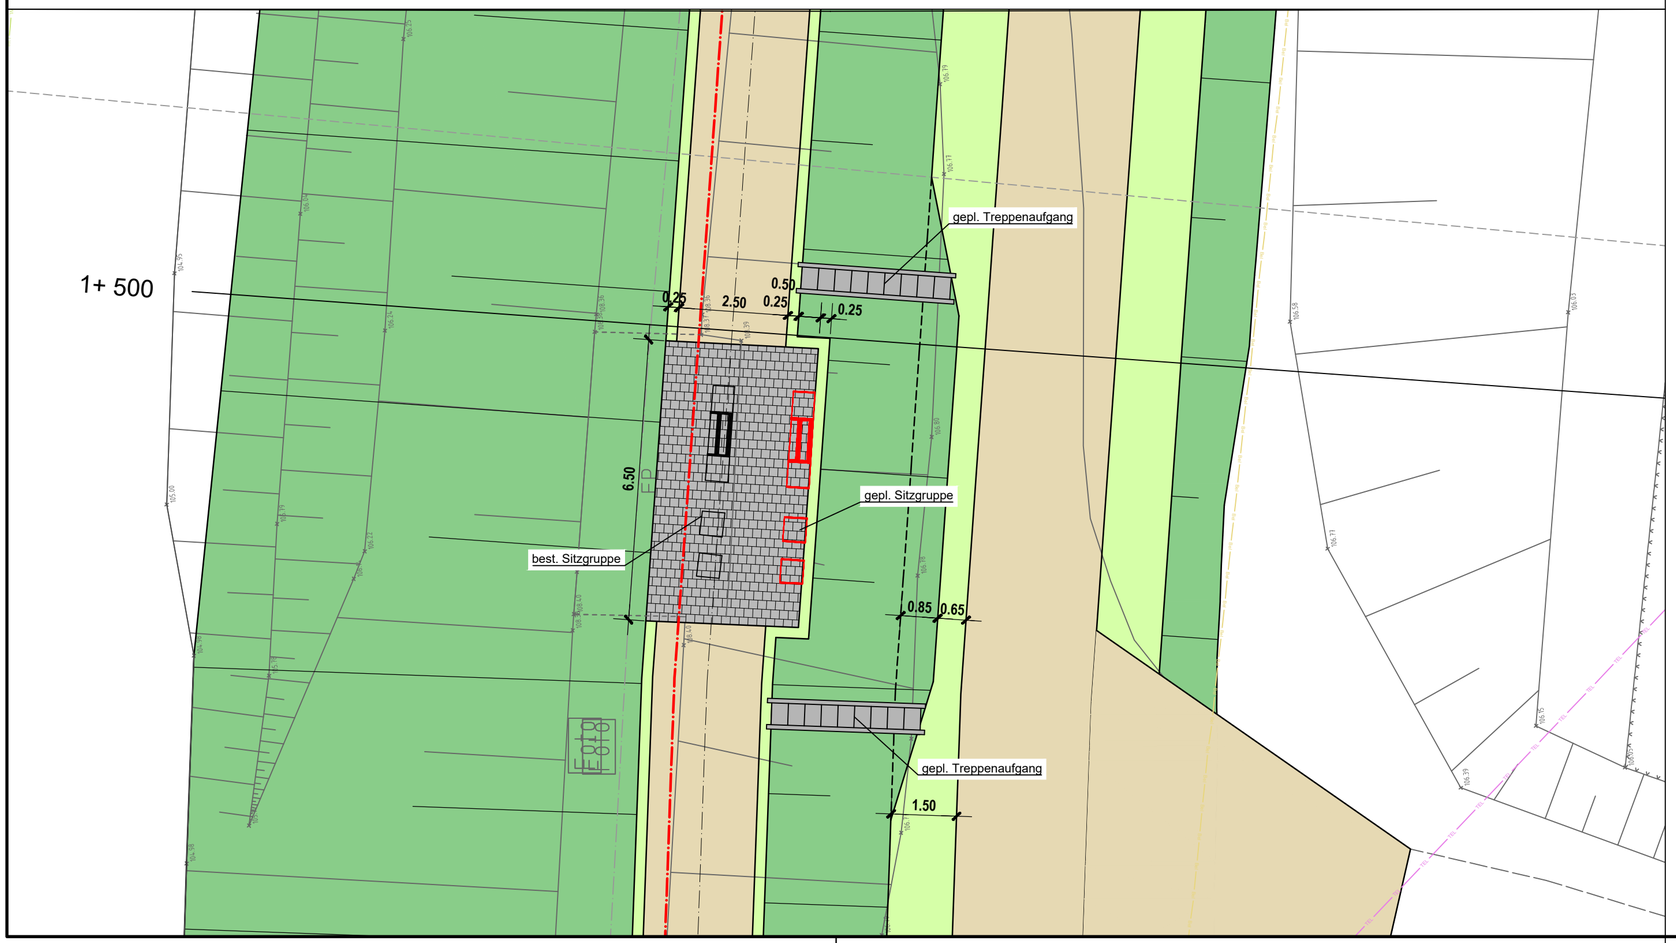

ÄNDERUNG	DATUM	NAME	ZEICHNUNGS-NR
3.			
2.			
1.			

Baden-Württemberg
REGIERUNGSPRÄSIDIUM KARLSRUHE

AUFTRAGGEBER

Regierungspräsidium Karlsruhe
Abteilung 5, Referat 53.1

PROJEKT

Dammertüchtigung Rheinhochwasserdamm (RHWD) XXV "Knielinger See"

Detailplan Sitzgruppen auf Dammkrone
Lageplan und Schnitt

PLANINHALT

	GEZ.	ENTW.	GEPR.			
NAME	olg	mgr	mgr	1:100	Höhenstatus 170 DHHN 2016	Genehmigungsplanung
DATUM	29.11.2024	29.11.2024	29.11.2024	Maßstab	Höhensystem	PLANUNGSSTAND

Regierungspräsidium Karlsruhe
Abteilung 5, Ref. 53.1

Karlsruhe, den 29.11.2024

FREIGEGEBEN — UNTERSCHRIFT — AG-Dokumenten Nr.

ALLE RECHTE DIESER ZEICHNUNG UNTERLIEGEN DEM URHEBERSCHUTZ GEMÄSS DIN 34

OBJEKTPLANER:
BIT INGENIEURE
BIT Ingenieure AG
Am Storrenacker 1 b
76139 Karlsruhe
Telefon: +49 721 96232-10
karlsruhe@bit-ingenieure.de
www.bit-ingenieure.de
Freiburg | Heilbronn | Karlsruhe | Stuttgart | Villingen-Schwenningen

GEOTECHNIK:
IBO Beratende Ingenieure PartG mbB
Ingenieurbüro für Bodenmechanik, Grundbau, Geo- und Umwelttechnik
Ottostraße 3
76275 Ettlingen

Datei:	00WB04RQ00148_Systemschnitt Sitzgruppen.dwg	2.2.17	03RPK20067	00WB04RQ00148
Plangröße:	0,25 m2	Anlage:	Projekt:	Zeichnungsnummer:

BIT INGENIEURE AG
Standort Karlsruhe
www.bit-ingenieure.de