


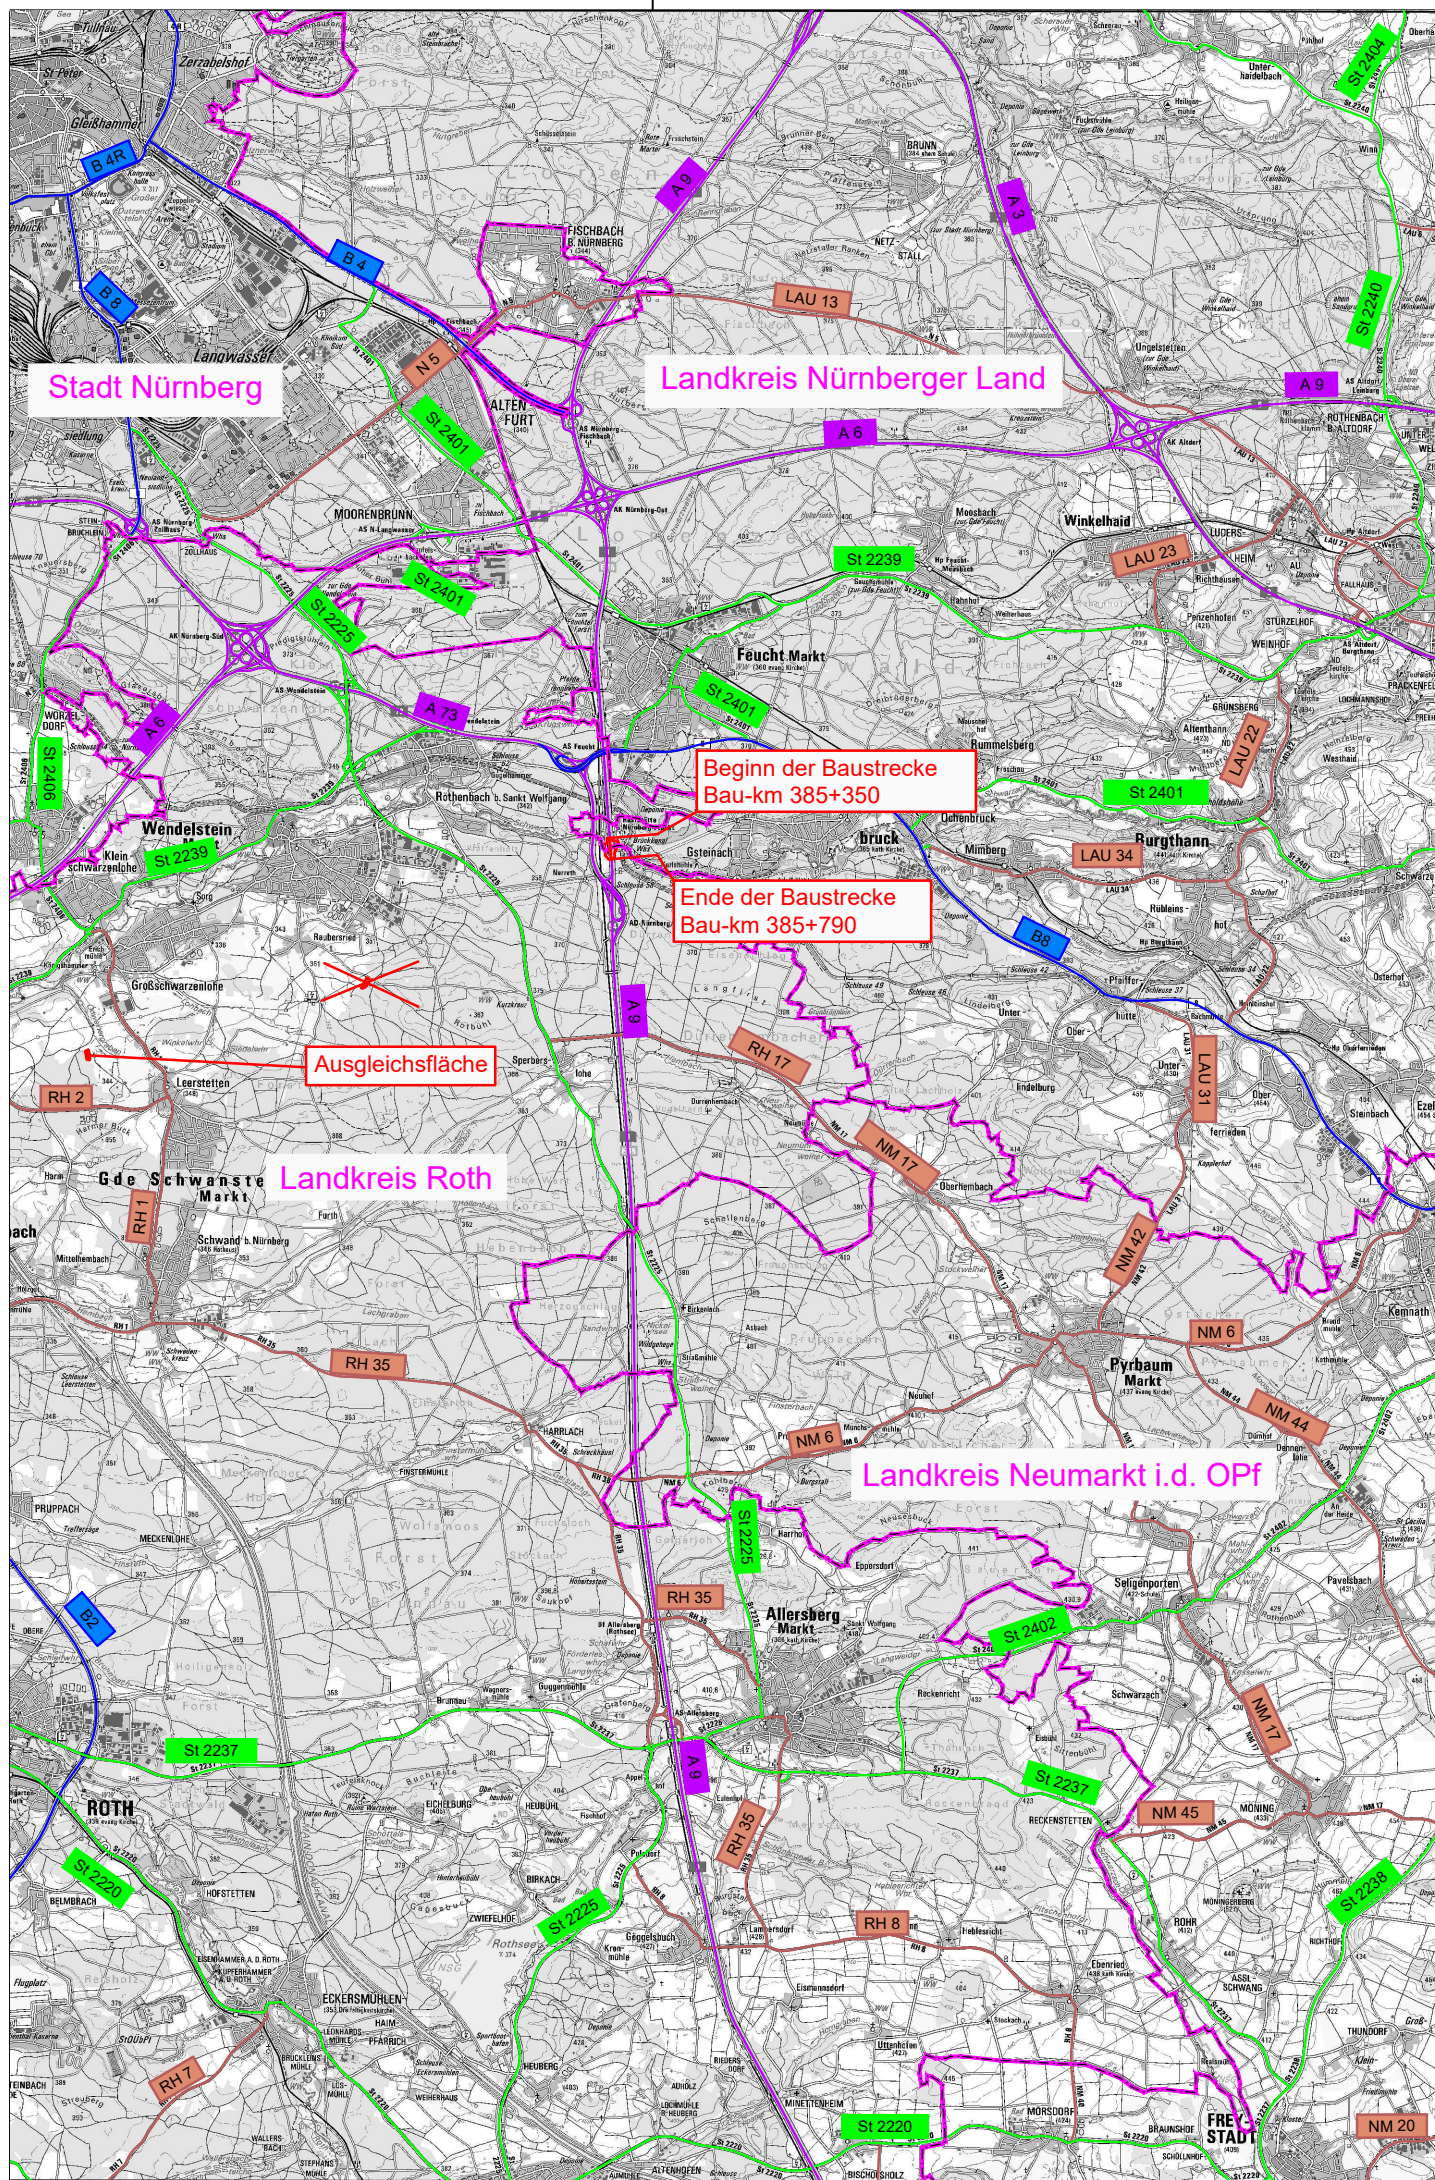

Entwurfsbearbeitung:		Projekt-Nr.: 13364		
 Schüßler-Plan Ingenieurgesellschaft mbH Am Tullnaupark 8 90402 Nürnberg Tel. 0911 / 982220-10			Datum	Zeichen
		bearbeitet:	01 / 2020	Bin
		gezeichnet:	01 / 2020	Bin
		geprüft:	01 / 2020	Oph

Autobahndirektion Nordbayern		bearbeitet:	Gz: 4233	01 / 2020	Sitzmann
		gezeichnet:	Gz: -		
		geprüft:	Gz: 423	01 / 2020	Wagner
			Gz: -		
		Flaschenhofstraße 55 90402 Nürnberg			
Tel.: 0911/4621-01, Fax: 0911/4621-456, E-Mail: poststelle@abdn.bayern.de					

01	Austausch Ausgleichsfläche	31.07.2020	Bin
Nr.	Art der Änderung	Datum	Zeichen

FESTSTELLUNGSENTWURF

Straßenbauverwaltung Freistaat Bayern		Unterlage / Blatt-Nr.: 2 / - T	
Autobahndirektion Nordbayern		Übersichtskarte	
Straße / Abschn.-Nr. / Station: A 9 / 680 / 4,626		Maßstab: 1 : 100 000	
PROJIS-Nr.: -			
BAB A 9 Nürnberg - München AK Nürnberg-Ost - AD Nürnberg/Feucht Erneuerung der Schwarzachbrücke BW 385d von Bau-km 385+350 bis Bau-km 385+790			
aufgestellt: Autobahndirektion Nordbayern  Stadelmeier, Baudirektor Nürnberg, den 31.01.2020			