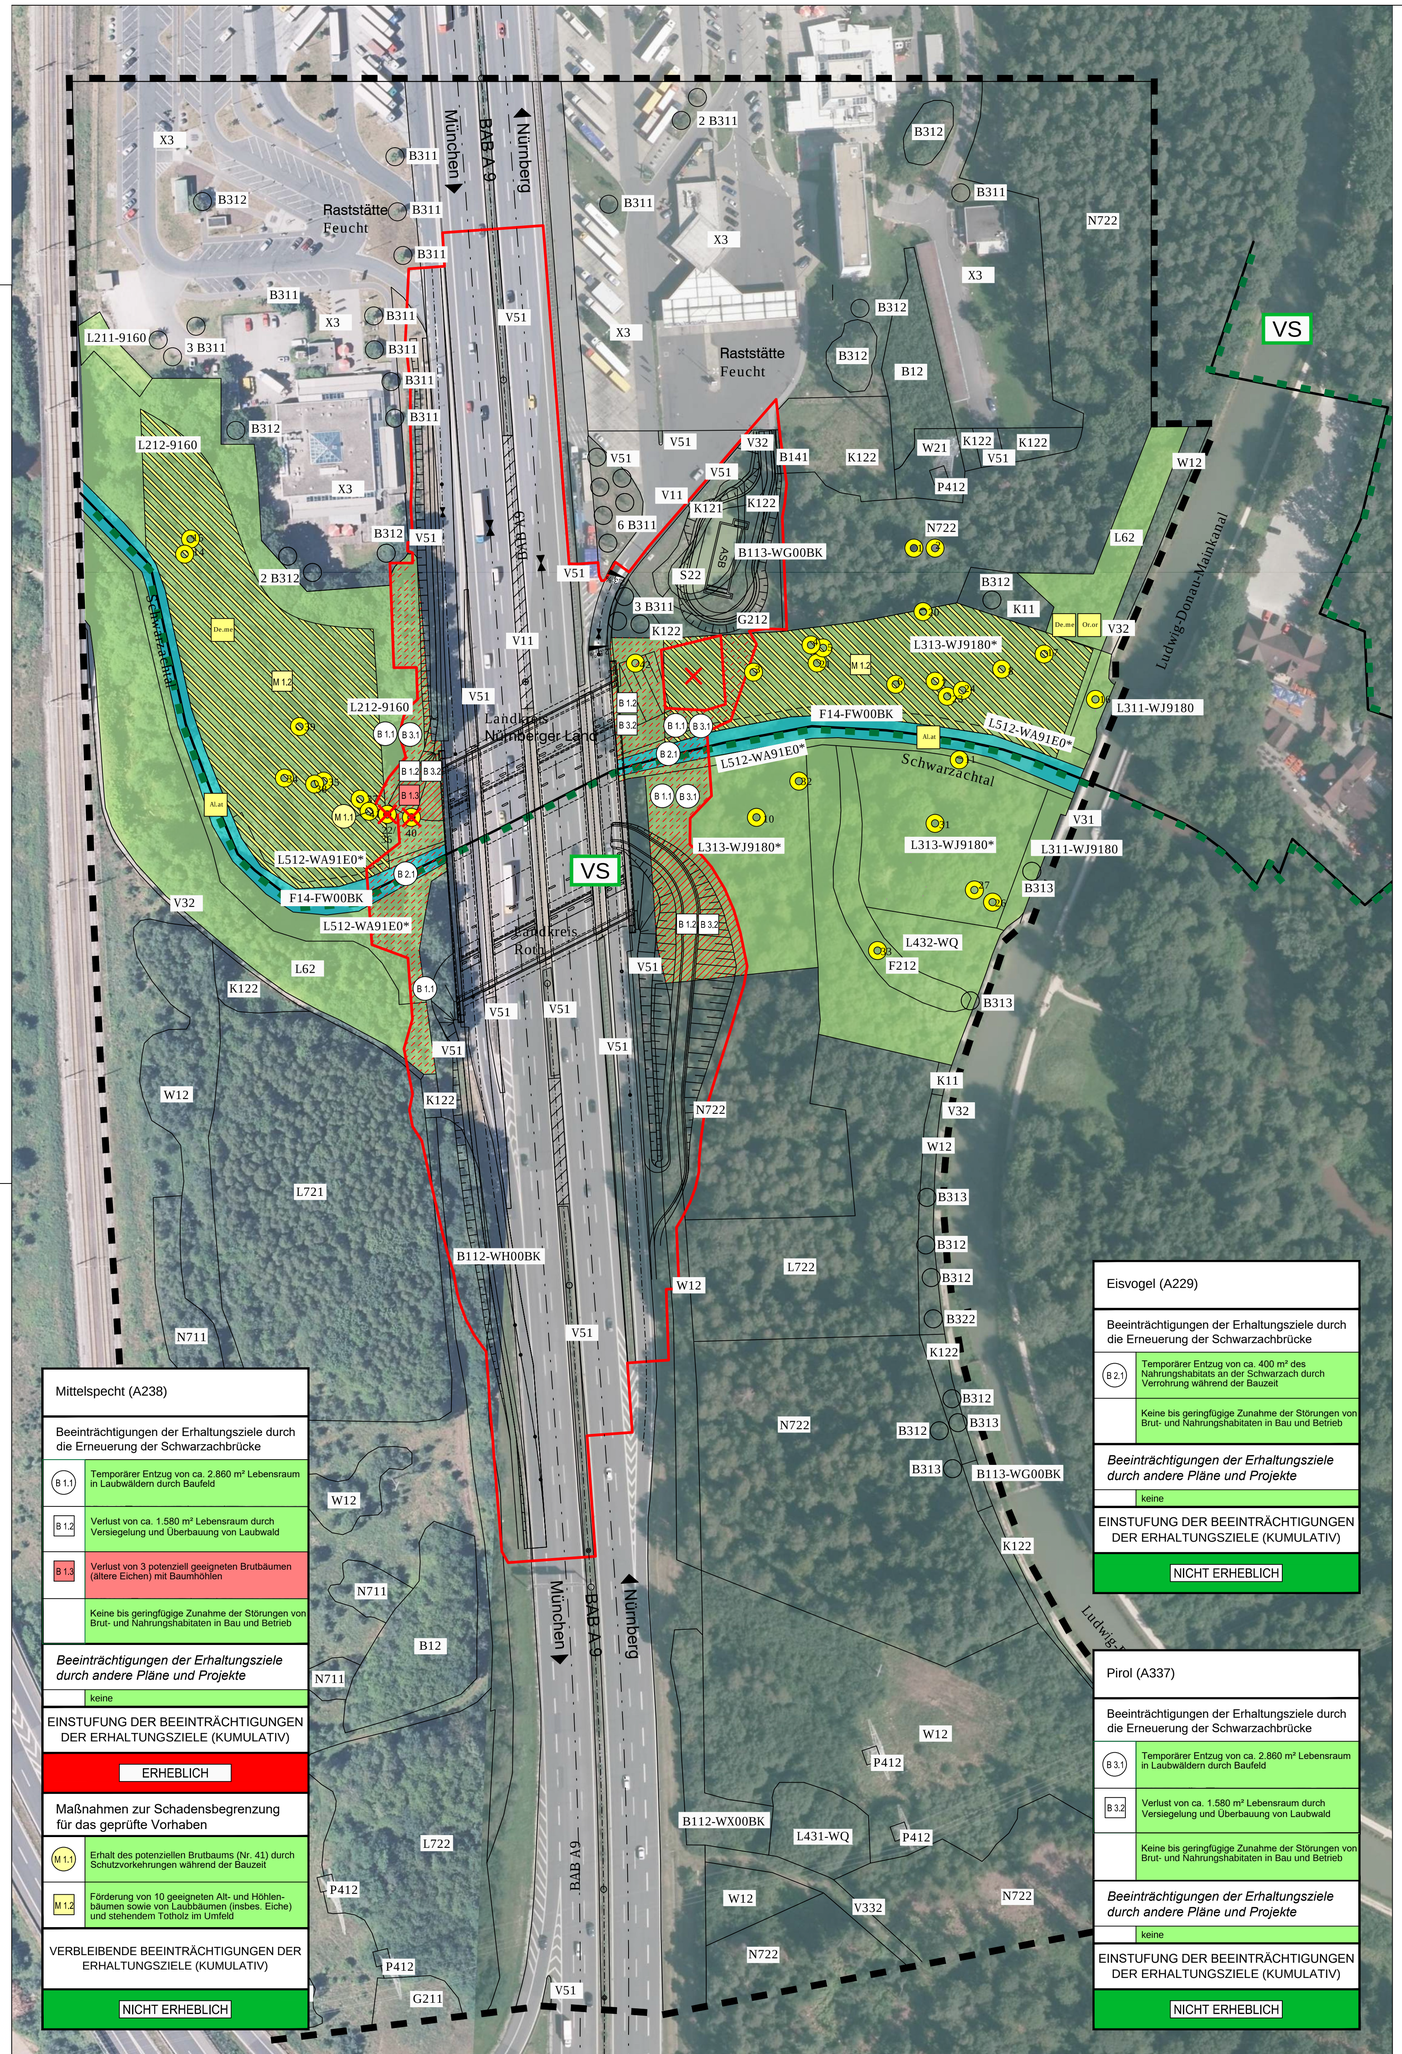

Geprüfte Vogelarten nach Anhang I u. Art. 4 (2) VS-RL mit Vorkommen bzw. pot. Vorkommen im Wirkraum

De.me	Dendrocopus medius	Mittelspecht (möglicher Brutvogel)
Or.or	Oriolus oriolus	Pirol (möglicher Brutvogel)
Al.at	Alcedo atthis	Eisvogel (potenzielles Vorkommen / kein Nachweis)

Lebensraumstrukturen der geprüften Arten

- Potenzieller Brutbaum mit Fäulnis- oder Spechthöhle mit Nummer
- Wald mit Habitatstrukturen für Mittelspecht und Pirol
- Fließgewässer - potenzielles Nahrungshabitat des Eisvogels

Schutzgebiete, Biotope

VS — Vogelschutzgebiet 6533-471 "Nürnberger Reichswald

Biotop- und Nutzungstypen
(nach Biotopwertliste zur Anwendung der Bayerischen Kompensationsverordnung)

Gewässer

S22	Sonstige naturfremde bis künstliche Stillgewässer (RRB)
F14-FW00BK	Mäßig veränderte, natürlich entstandene Fließgewässer
F212	Gräben mit naturnaher Entwicklung

Acker, Grünland, Gras- und Krautfluren

G211	Mäßig extensiv genutztes, artenarmes Grünland
G212	Mäßig extensiv genutztes, artenreiches Grünland
K11	Artenarme Säume und Staudenfluren
K121	Mäßig artenreiche Säume und Staudenfluren, trocken-warmer Standorte
K122	Mäßig artenreiche Säume und Staudenfluren, frischer bis mäßig trockener Standorte
R111-GR00BK	Schilf-Landröhrichte

Wälder und Gehölzstrukturen

B112-WH00BK	Naturnahe mesophile Hecken
B112-WX00BK	Naturnahe mesophile Gebüsche
B113-WG00BK	Sumpfgebüsche
B12	Gebüsche /Hecken mit überwiegend gebietsfremden Arten
B141	Schnitthecken mit überwiegend einheimischen, standortgerechten Arten
B311	Einzelbäume / Baumreihen / Baumgruppen einheimischer, standortgerechter Arten, junge Ausprägung
B312	Einzelbäume / Baumreihen / Baumgruppen einheimischer, standortgerechter Arten, mittlere Ausprägung
B313	Einzelbäume / Baumreihen / Baumgruppen einheimischer, standortgerechter Arten, alte Ausprägung
L212-9160	Eichen-Hainbuchenwälder frischer bis staunasser Standorte, mittlere Ausprägung
L311-WJ9180*	Schluchtwälder, junge Ausprägung
L312-WJ9180*	Schluchtwälder, mittlere Ausprägung
L313-WJ9180*	Schluchtwälder,alte Ausprägung
L431-WQ	Sumpfwälder, junge Ausprägung
L432-WQ	Sumpfwälder, mittlere Ausprägung
L512-WA91E0*	Bach- / Flussauenwälder, mittlere Ausprägung
L62	Sonstige standortgerechte Laubwälder
L721	Nicht standortgerechte Laubmischwälder, junge Ausprägung
L722	Nicht standortgerechte Laubmischwälder, mittlere Ausprägung
N722	Strukturreiche Nadelholzforste, mittlere Ausprägung
W12	Waldmäntel frischer bis mäßig trockener Standorte
W21	Vorwälder auf natürlich entwickelten Böden

Siedlungsbereiche, Industrie-/Gewerbeflächen, Verkehrsanlagen

P412	Sonderflächen der Land- und Energiewirtschaft, teilversiegelt
X2	Industrie- und Gewerbegebiete incl. typischer Freiräume
V11	Verkehrsflächen des Straßenverkehrs, versiegelt
V31	Rad-/Fuß-/Wirtschaftswege versiegelt
V32	Rad-/Fuß-/Wirtschaftswege befestigt
V332	Rad-/Fuß-/Wirtschaftswege unbefestigt, bewachsen (Grünwege)
V51	Grünflächen und Gehölzbestände entlang von Verkehrswegen, junge bis mittlere Ausprägung

Beeinträchtigungen der Erhaltungsziele

B1 — Beeinträchtigungsnummer

Beschreibung der Beeinträchtigungen

Prüfrelevante(r) Lebensraumtyp / Tierart	
Beeinträchtigung der Erhaltungsziele durch die Baumaßnahme	
B 1.1	Beschreibung der Beeinträchtigung incl. Einstufung der Erheblichkeit
B 1.2	.....

Beeinträchtigung der Erhaltungsziele durch andere Pläne oder Projekte	
B 1.1	*Beschreibung der Beeinträchtigung incl. Einstufung der Erheblichkeit*
B 1.2	.....

EINSTUFUNG DER BEEINTRÄCHTIGUNGEN DER ERHALTUNGSZIELE
ERHEBLICH
NICHT ERHEBLICH

Einstufung der Erheblichkeit
erheblich
nicht erheblich

Art der Beeinträchtigung

- Dauerhafter Verlust von Lebensraum
- Temporärer Entzug von Lebensraum durch Baufeld
- Verlust potenzieller Brutbäume mit Baumhöhlen

geprüftes Vorhaben / andere Pläne und Projekte

- B / *B* — Baubedingte Beeinträchtigung
- B / *B* — Anlagebedingte Beeinträchtigung
- B / *B* — Betriebsbedingte Beeinträchtigung

Maßnahmen zur Schadensbegrenzung

M1 — Maßnahmennummer

Beschreibung der Maßnahmen

Lebensraumtyp (Anhang I) / Tier- oder Pflanzenart (Anhang II)	
Maßnahmen zur Schadensbegrenzung für das geprüfte Vorhaben	
M 1.1	Beschreibung der Maßnahme incl. Einstufung der Erheblichkeit der verbleibenden Beeinträchtigungen der Erhaltungsziele
M 1.2	.....

Maßnahmen zur Schadensbegrenzung für andere Pläne oder Projekte	
M 1.8	*Beschreibung der Maßnahmen incl. Einstufung der Erheblichkeit der verbleibenden Beeinträchtigungen der Erhaltungsziele*
M 1.9	.....

EINSTUFUNG DER VERBLEIBENDEN BEEINTRÄCHTIGUNGEN DER ERHALTUNGSZIELE (KUMULATIV)
ERHEBLICH
NICHT ERHEBLICH

Einstufung der Erheblichkeit der verbleibenden Beeinträchtigungen der Erhaltungsziele
erheblich
nicht erheblich

Art der Maßnahme

- Förderung von Alt- und Höhlenbäumen

geprüftes Vorhaben / andere Pläne und Projekte

- M / *M* — Maßnahme zur Begrenzung von baubedingten Beeinträchtigungen
- M / *M* — Maßnahme zur Begrenzung von anlagebedingten Beeinträchtigungen
- M / *M* — Maßnahme zur Begrenzung von betriebsbedingten Beeinträchtigungen

Sonstiges

- Geplantes Vorhaben
- Umgriff der vorübergehenden Inanspruchnahme incl. Baustraßen und Baufeld
- detailiert untersuchter Bereich

© Bayerische Vermessungsverwaltung, Geobasisdaten
(Darstellung der Flurkarte als Eigentumsnachweis nicht geeignet)
© Bayerisches Landesamt für Umwelt, www.lfu.bayern.de

Stefan Weidenhammer
Dipl.-Ing. Landschaftsarchitekt
Regierungsstraße 1 92224 Amberg
Tel: 09621/9702160 Fax: 09621/9119075

	Datum	Name
bearbeitet	Juli 2020	AH/SW
gezeichnet	Juli 2020	AH
geprüft	Juli 2020	
Reg. Nr.		

Autobahndirektion Nordbayern
Flaschenhofstraße 55
90402 Nürnberg
Tel.: 0911/4621-01, Fax: 0911/4621-456, E-Mail: poststelle@abdnb.bayern.de

bearbeitet:	Gz: -		
gezeichnet:	Gz: -		
geprüft:	Gz: 1421	07/2020	SH
	Gz: -		

PSP Nr.: B02S.ABAD0041.00
Projekt: Schwarzachbrücke / N09_B385d / BW-Nr. 6633794
Dateipfad

Nr.	Art der Änderung	Datum	Zeichen

FESTSTELLUNGSENTWURF

Straßenbauverwaltung Freistaat Bayern
Autobahndirektion Nordbayern
Straße / Abschn.-Nr. / Station: A 9 / 680 / 4,626
PROJIS-Nr.: -

Unterlage / Blatt-Nr.: 19.2.5 N
FFH-Verträglichkeitsprüfung
Lebensraumtypen und Arten
Maßnahmen zur Schadensbegrenzung
Beeinträchtigungen der Erhaltungsziele
Maßstab: 1 : 1 000

BAB A 9 Nürnberg - München
AK Nürnberg-Ost - AD Nürnberg/Feucht
Erneuerung der Schwarzachbrücke BW 385d
von Bau-km 384+350 bis Bau-km 385+790

aufgestellt:
Autobahndirektion Nordbayern
M. Weidinger-Knapp, Baudirektorin
Nürnberg, den 31.07.2020