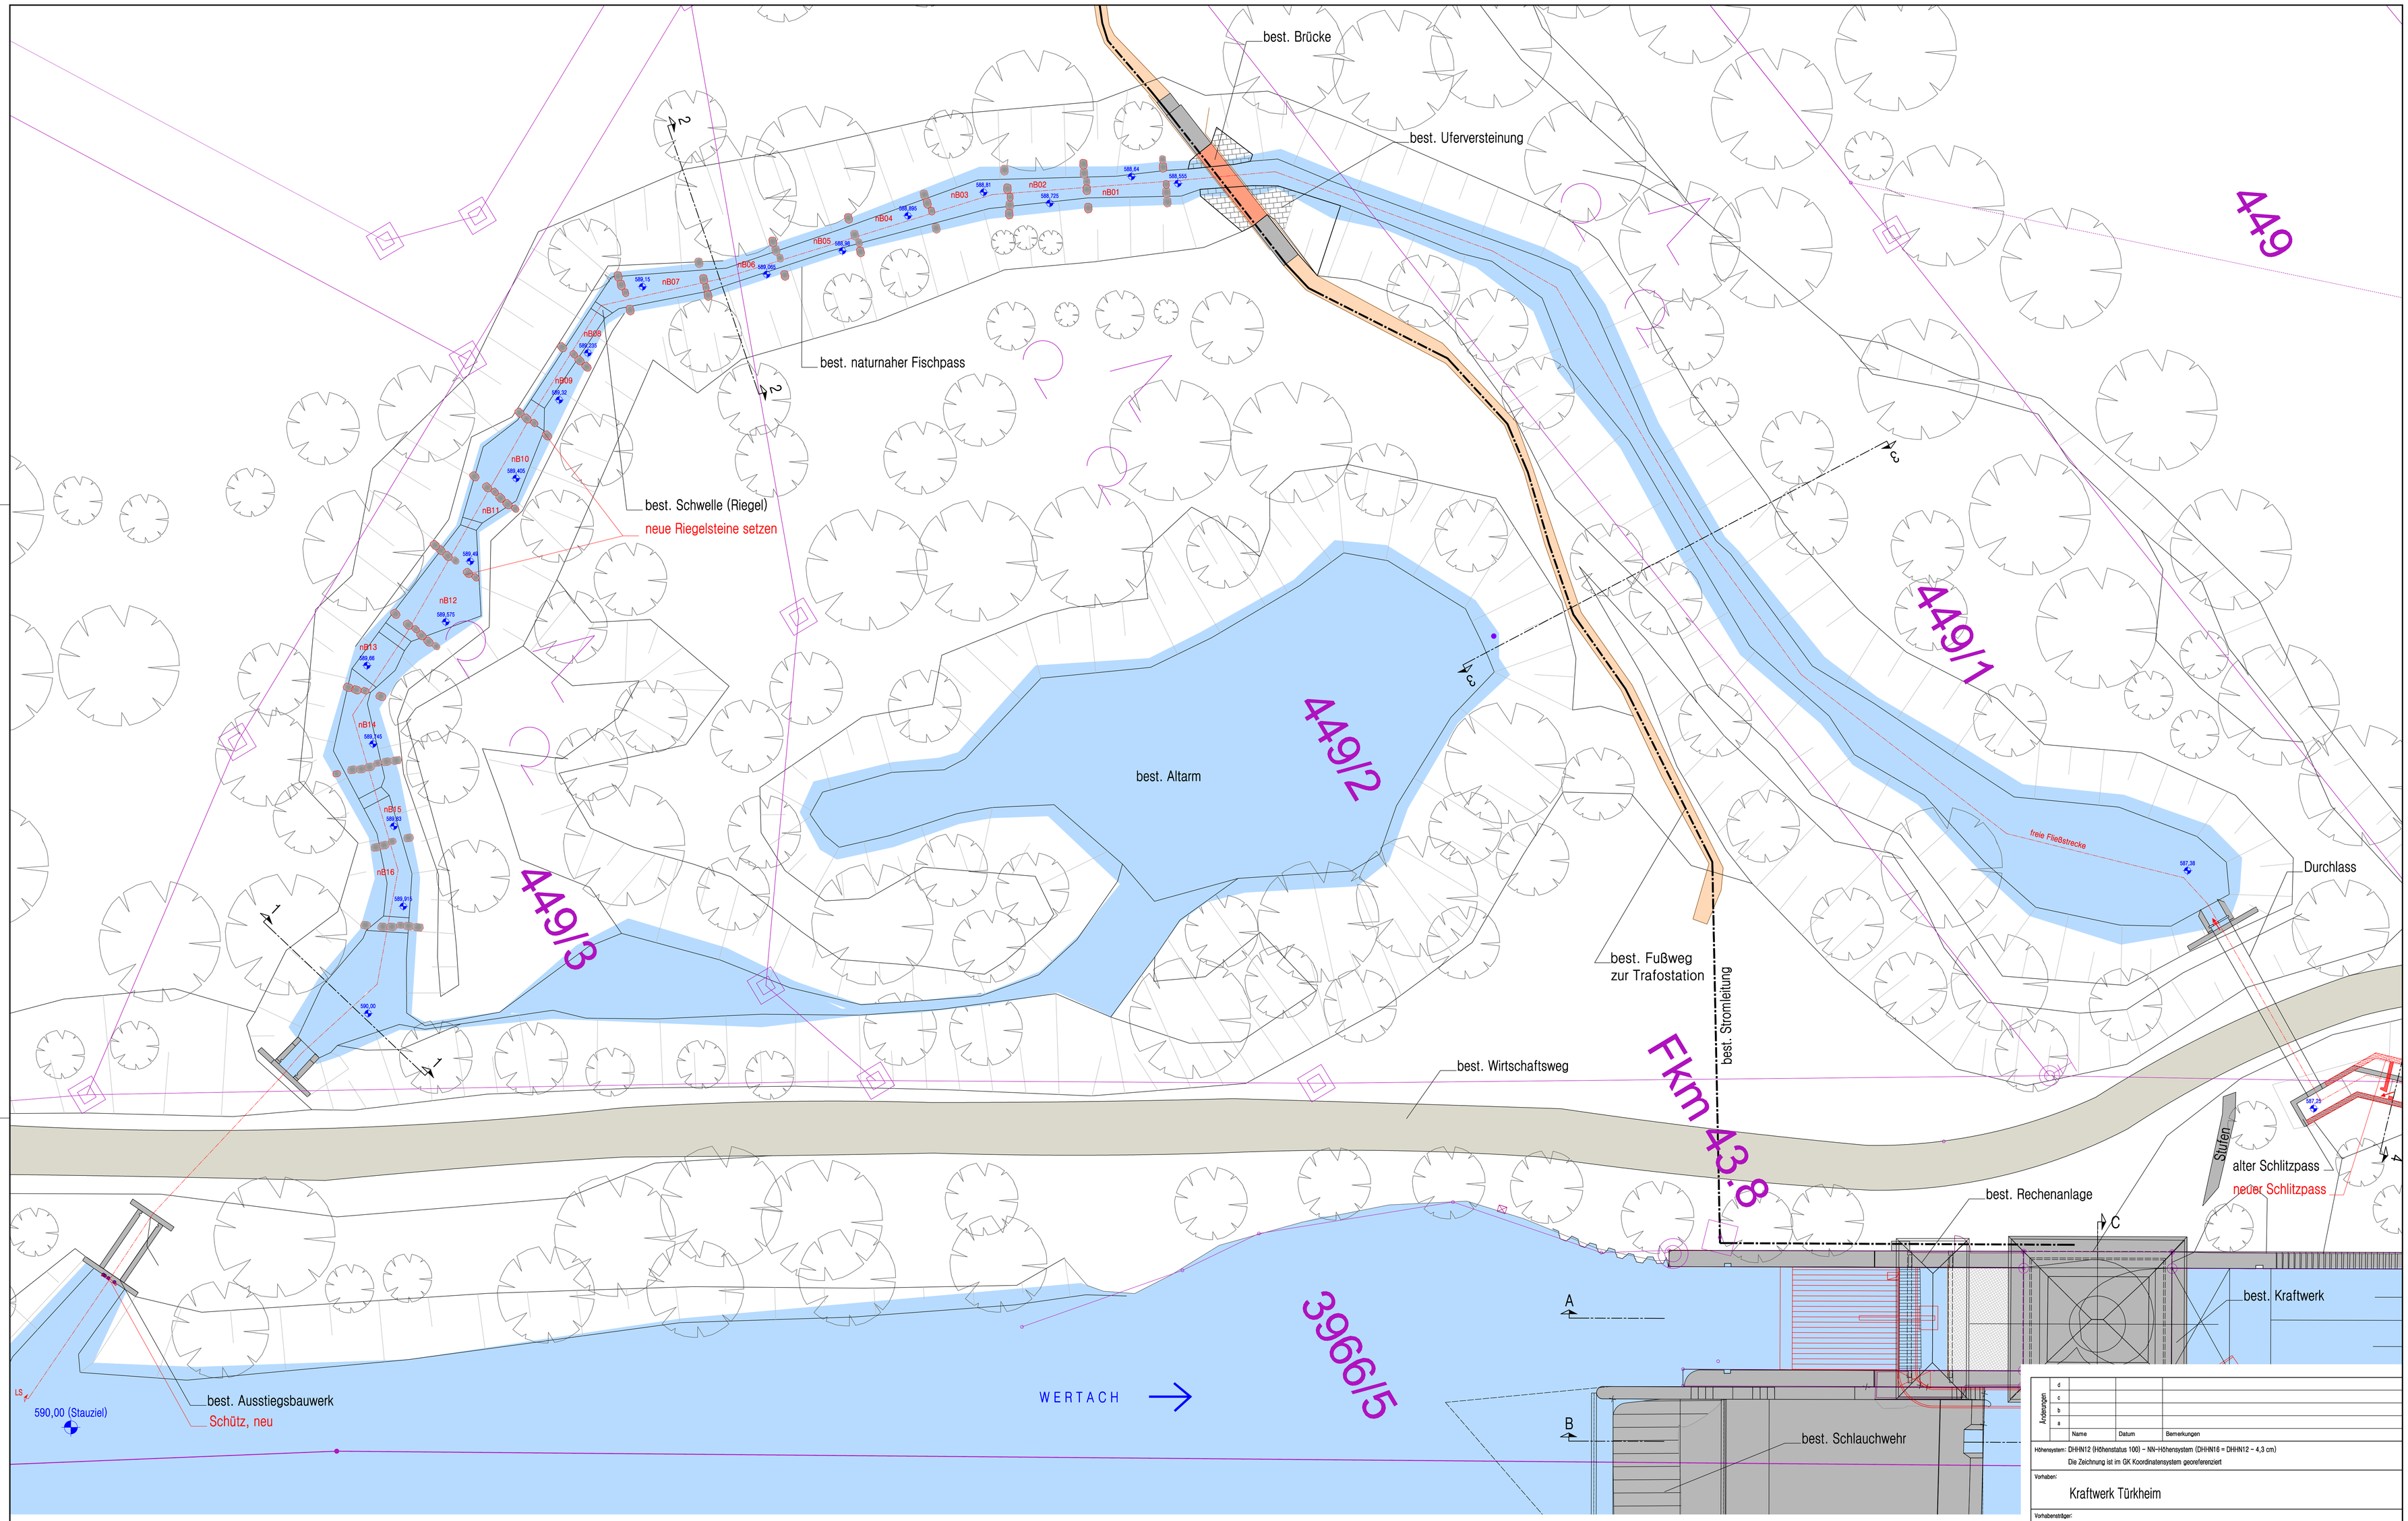

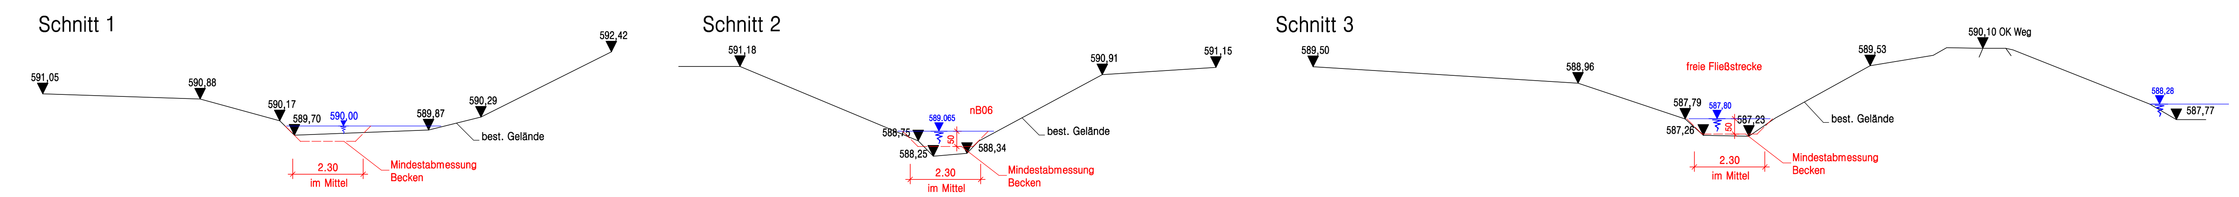

Naturnaher Fischpass

Beckenlänge:	3,80 m
Beckenbreite:	2,30 m
mind. Wassertiefe:	0,50 m
Δh:	0,085 m
Schlitzweite s:	0,45 m
Dotation:	310 l/s

Legende

- Bestand
- Planung
- digitale Flurkarte
- Wasser

M= 1 : 125 — 0 2.5 5 7.5 10 12.5 m

Änderungen	Name	Datum	Bemerkungen
d			
c			
b			
a			

Höhensystem: DHHN12 (Höhenstatus 100) – NN-Höhensystem (DHHN16 = DHHN12 – 4,3 cm)
Die Zeichnung ist im GK Koordinatensystem georeferenziert

Vorhaben:
Kraftwerk Türkheim

Vorhabenträger:
Kraftwerk Türkheim GmbH & Co. KG

Planverfasser:
Wasserbau Ringler GmbH
Ingenieurbüro für Wasserbau und Erneuerbare Energien
Hindenburgring 82, 86899 Landsberg am Lech

	Name	Datum
Bearb.	Ringler	28.04.2020
Gez.	Scherdi	28.04.2020
Geprüft		
Gesehen		

Planverfasser:
Datum Unterschrift

Vorhabenträger:
Datum Unterschrift

Genehmigungsplanung

Fischaufstieg (naturnah)
Draufsicht und Querprofile

Projekt Nr.	Massstab:	Plan Nr.:	Anlagen Nr.:
w0907	1:125	404	1.4