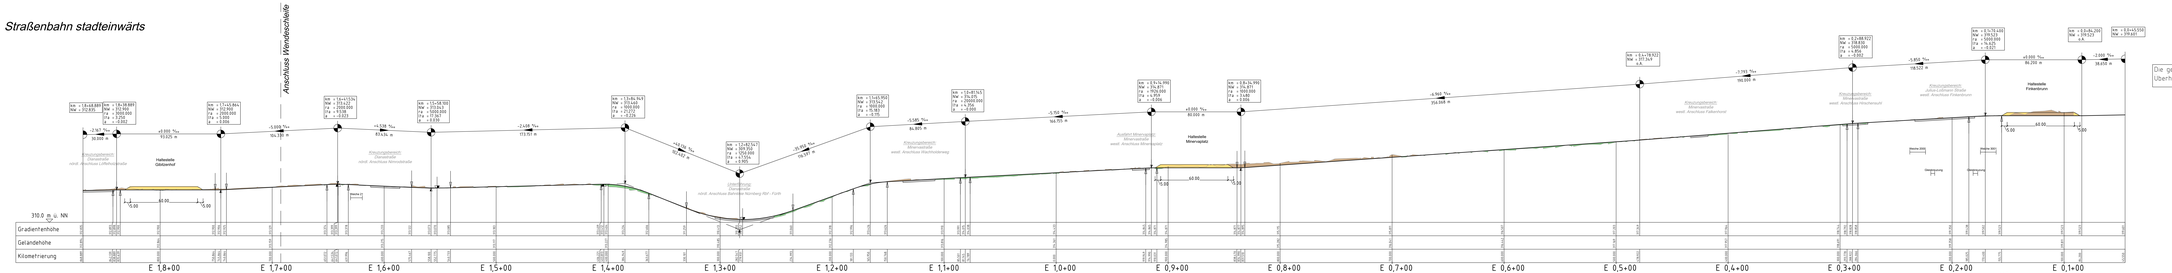

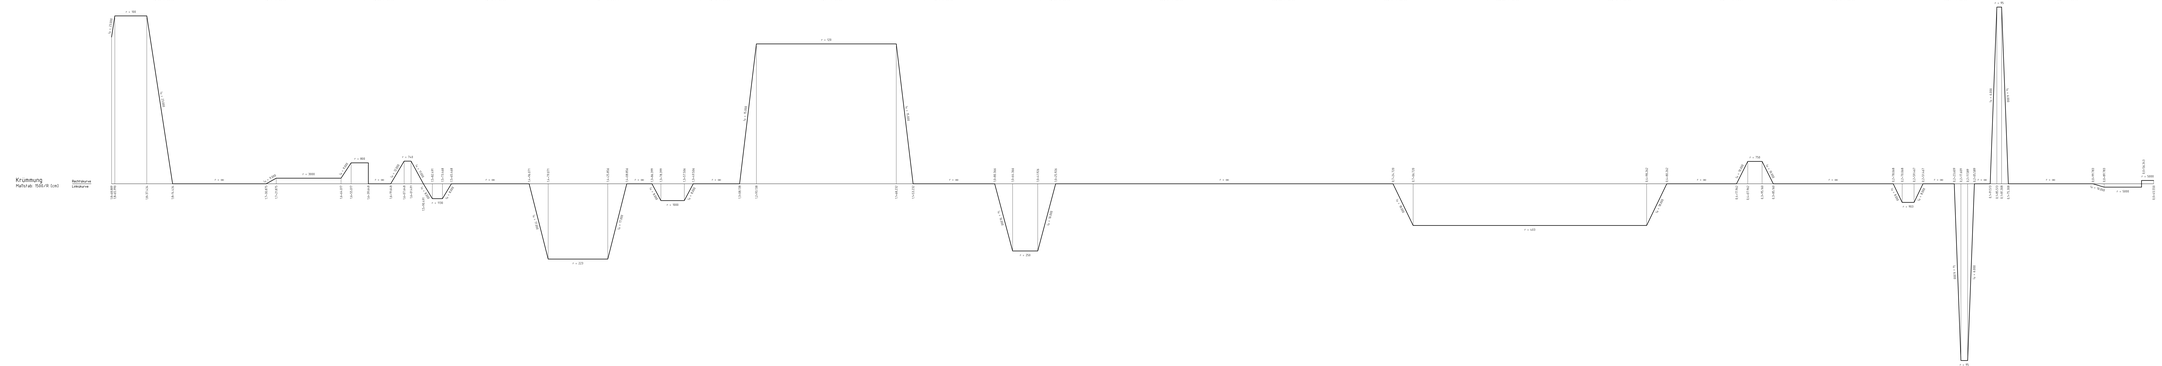

ZEICHENERKLÄRUNG

- Bestand
- Planung Verkehrsanlagen

Höhenplan:

- Gradientenhochpunkt
- Gradiententiefpunkt
- Ausrundungsbeginn Wanne / Ausrundungsende Kuppe
- Auftrag
- Abtrag
- Haltestelle
- Fahrbahn

Neigungsbruchpunkt mit Angabe von:

Bau.km
Neigungswechsel
Radius der Gradientenausrundung
Bogenlänge der Gradientenausrundung
Stichmaß der Gradientenausrundung

Längsneigung und

Abstand zum nächsten Neigungsbruchpunkt

A 0,0 Kilometrierung Stadtauswärtiges Gleis
E 1,8 Kilometrierung Stadteinwärtiges Gleis

VERKEHRSPLANUNGSAMT

NÜRNBERG

Feststellungsentwurf

Unterlage: 6.2
PNR: TM5_4_VA_07_30_HP_0602_

Verkehrsplanungsamt

Nürnberg, den 29.01.2024

gez. Jülich
Jülich

gez. Wunder
Wunder (ÖBPV)

Straßenbahnverlängerung Minervastraße

stadteinwärts

Höhenplan

Maßstab: 1: 1000/100		DATUM	NAME
	SEAR:	01/2024	Beyer
Legierung: DIN EN 12 / Status: GB	GEZ:	01/2024	Weinzierl/Hirsch
Hilfserdung: DIN EN 3315 / Status: TTI	GEPR:	01/2024	Schatz

erstellt im Auftrag von VPL

Erstellung gem. Auftrag vom Planungsamt Nürnberg vom 01.01.2024 und Angebot vom 15.12.2023 vom 08.01.2024

Nürnberg, den 29.01.2024

Unterschrift: gez. K. Prößner

Blatt-Nr.	DATUM	NAME	GEPR.	ART DER ÄNDERUNG
1				
2				
3				
4				
5				
6				