Längsprofil 1+000

Parallelabstand 0.000

Maßstab: 1 : 500 / 1 : 500

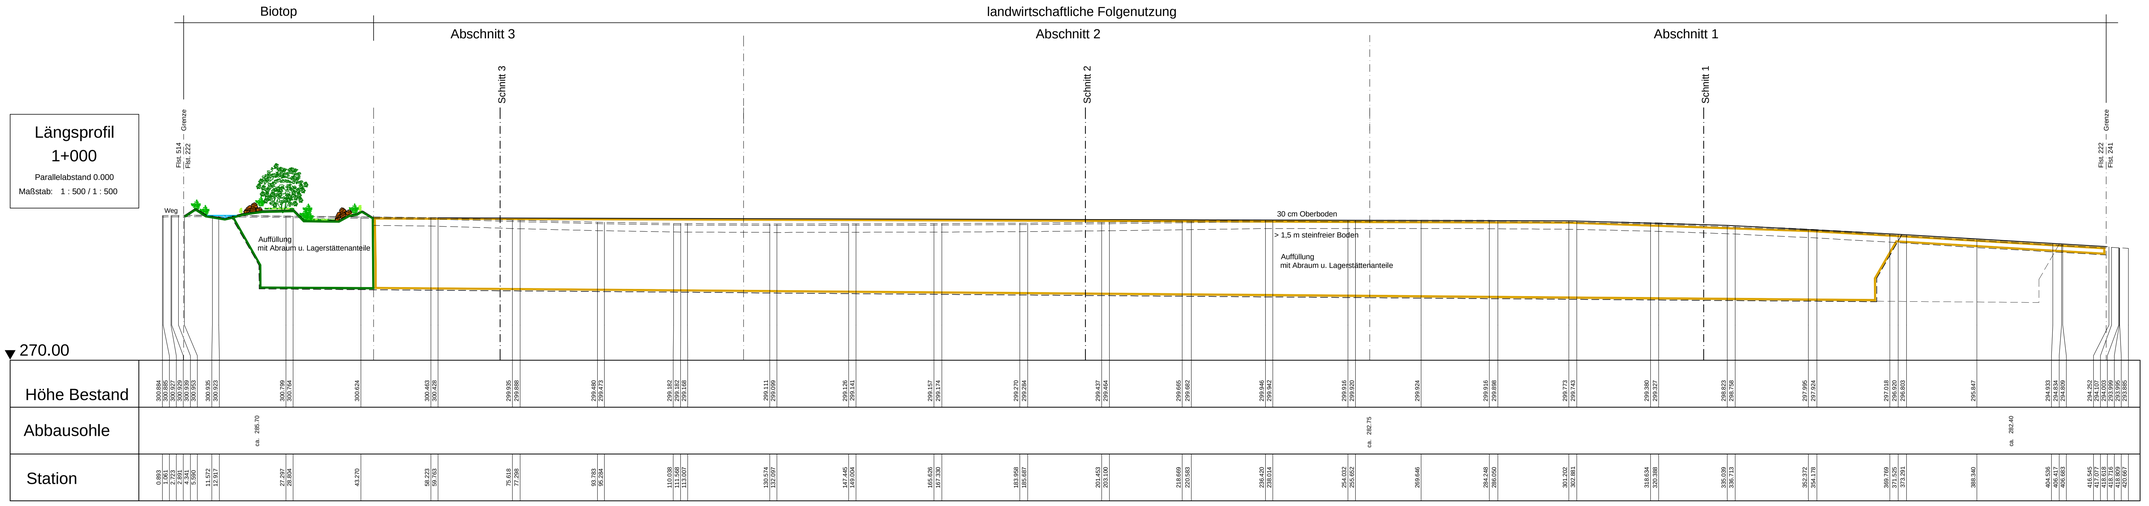

Schnitt 1

Achsname: Achse 01

Maßstab: 1 : 500 / 1 : 500

Schnitt 2

Achsname: Achse 01

Maßstab: 1 : 500 / 1 : 500

Schnitt 3

Achsname: Achse 01

Maßstab: 1 : 500 / 1 : 500

Legende

- landw. Folgenutzung 90%
- Biotopfläche 10 %

Thomas Ohnhaus

Planung Vermessung Bauleitung Abrechnung Kanalsanierung

Büro für Planung - Vermessung - Kanalsanierung

Am Sulzdorfer Pfad 6
97268 Kirchheim - Gbb.
Telefon: 09336 / 9799682
Fax: 09336 / 9799683
Mobil: 0152 / 5382 4586
E-Mail: vermessung@thomas-ohnhaus.de

Würzburger Straße 9
97990 Weikersheim
Telefon: 07934 / 7028
Fax: 07934 / 1248
Internet: www.thomas-ohnhaus.de

Erich Seubert GmbH
Maisenbacher Straße 4
97271 Kleinrinderfeld

Anlage: Plan

	Datum	Zeichen
bearbeitet		
gezeichnet		
geprüft		

Neuanlage Steinbruch " Bütthard "

Flst. 221, 222

Gemarkung: Bütthard

Rekultivierung - Schnitte

Maßstab: 1: 1.000

Planfertiger:

Gaubüttelbrunn, den 19.07.2021

Antragsteller:

Kleinrinderfeld, den 19.07.2021