Amt für Digitalisierung, Breitband und Vermessung Pfaffenhofen a.d.Ilm

Kellerstraße 6
85276 Pfaffenhofen a.d.Ilm

Auszug aus dem Liegenschaftskataster

Flurkarte 1 : 1000
zur Bauvorlage nach § 7 Abs. 1 BauVorlV
Erstellt am 17.09.2019

Flurstück: 617/3
Gemarkung: Eschelbach a.d.Ilm

Gemeinde: Markt Wolnzach
Landkreis: Pfaffenhofen an der Ilm
Bezirk: Oberbayern

BAUHERR
Josef und Renate Höckmeier
Emmeramstraße 9
85283 Wolzach

BAUVORHABEN
Neubau von 2 Hähnchenmastställen mit Nebenräumen, Futterlager und Waschwassergrube, (Sanierung best. Stallungen auf Fl.- Nr. 550, Gem. Eschelbach)

BAUGRUNDSTÜCK
Fl.-Nr. 608, 617/3
Gem. Eschelbach

NACHBARN
Fl.-Nr. 596, 604,
Schwaiger Martin

Fl.-Nr. 601,
Markt Wolnzach

Fl.-Nr. 617,
Eder Theresa

Fl.-Nr. 617/2,
Lehmayr Christoph

LAGEPLAN Datum: 17.12.2019
M:1=1000
PLANVERFASSER
Dipl.-Ing. (FH) Birgit Berchtenbreiter

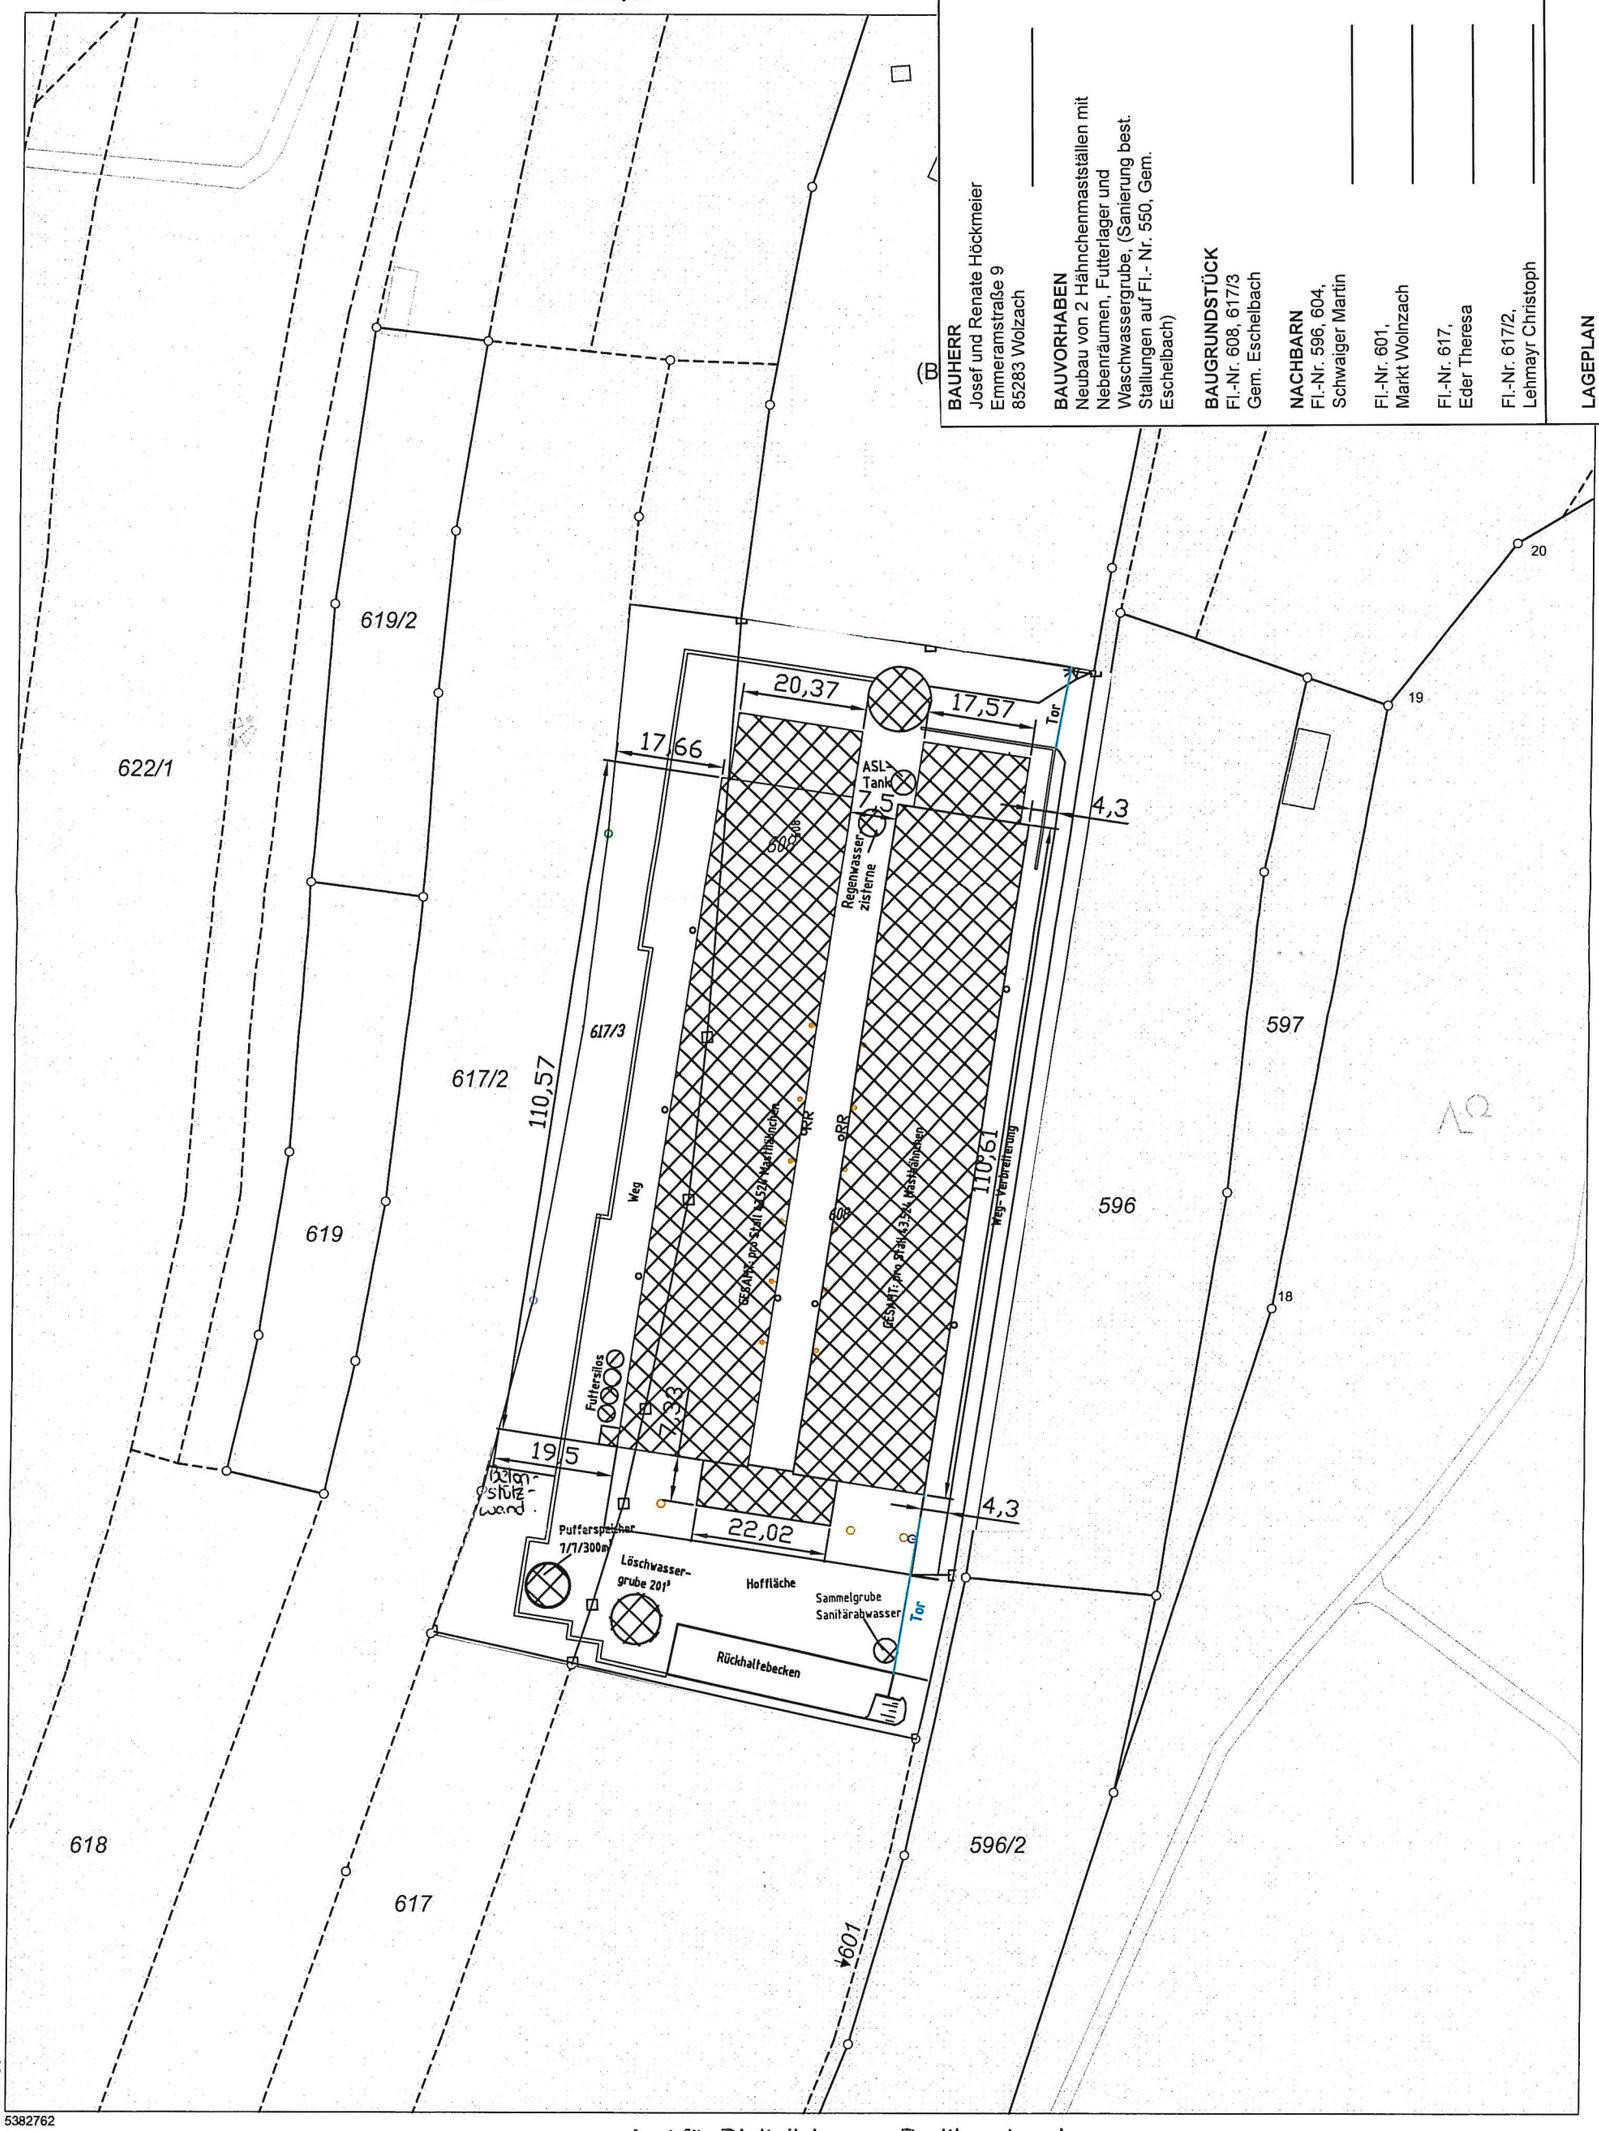

32690324
5382762

Maßstab 1:1000 0 10 20 30 Meter

Vervielfältigung nur in analoger Form für den eigenen Gebrauch.
Zur Maßentnahme nur bedingt geeignet.

Geschäftszeichen: Bauvorlage

Amt für Digitalisierung, Breitband und Vermessung Dillingen a. d. Donau

Stempel und Unterschrift der abgebenden Stelle