

Pflanzliste Hecke
Pflanzraster 1,5 x 1,5m:

Bäume 2. Ordnung 2xv oB 200-250
Acer campestre (Feld-Ahorn),
Prunus avium (Vogel-Kirsche)
Sorbus aucuparia (Eberesche)
Gesamt 10 Stück

Sträucher 2xv oB 100-150
Cornus mas (Kornel-Kirsche), Cornus sanguinea (Hartriegel)
Corylus avellana (Hasel), Cateagrus monogyna (Weißdorn)
Prunus spinosa (Schlehe), Lonicera xylosteum (Heckenkirsche),
Eunomus europaeus (Pfaffenhütchen),
Viburnum lantana (Schneeball) Gesamt 110 Stück
Sträucher jeweils in Gruppen zu mind. 3 pflanzen

Ziel:
Mäßig extensiv genutztes,
artenreiches Grünland, magere Ausprägung - 2.017qm
mit Heckenstruktur als Biotopverbundelement


Ausgangssituation:
Teil von FL.Nr. 714, Gem. Eschelbach ist bereits als Ausgleichsfläche
für das Sondergebiet "Biogasanlage Höckmeier" angelegt 4.461qm,
die restliche Fläche von 2.017qm wird im Moment
als Ackerland intensiv landwirtschaftlich genutzt

Maßnahme:
die Fläche ist für die Ansaat vorzubereiten und mit einer
Mischung Magerrasen wie Magerrasen Basenreich UG/HK 16
= Unterbayerisches Hügel- und Plattenregion,
Firma SaatenZeller anzusäen
80lfm 2-reihige Hecke ist nach Artentliste
und Planzeichnung zu erstellen

Pflege:
Die Ansaat ist 2x jährlich zu mähen, 1. Mahd ab
15. Juni, 2. Mahd im Herbst, Mahdgut ist abzufahren
nach erfolgreicher Aushagerung ist das Grünland
1-2x jährlich je nach Aufwuchs ab 15. Juni zu
mähen, Mahdgut ist abzufahren Pflanzenschutz-
mitteleinsatz und Düngung ist untersagt.
Gehölze sind vor Verbiss zu schützen,
ausgefallene Gehölze sind zu ersetzen,
nach ca. 15 Jahren, ist es möglich ca. alle
5 Jahre abschnittsweise (max. 1/3) die
Hecke zu pflegen und zurückzuschneiden/
auf den Stock zu setzen

CEF-Maßnahme
85lfm Hecke
gepflanzt

Ausgleichsfläche
2.017qm

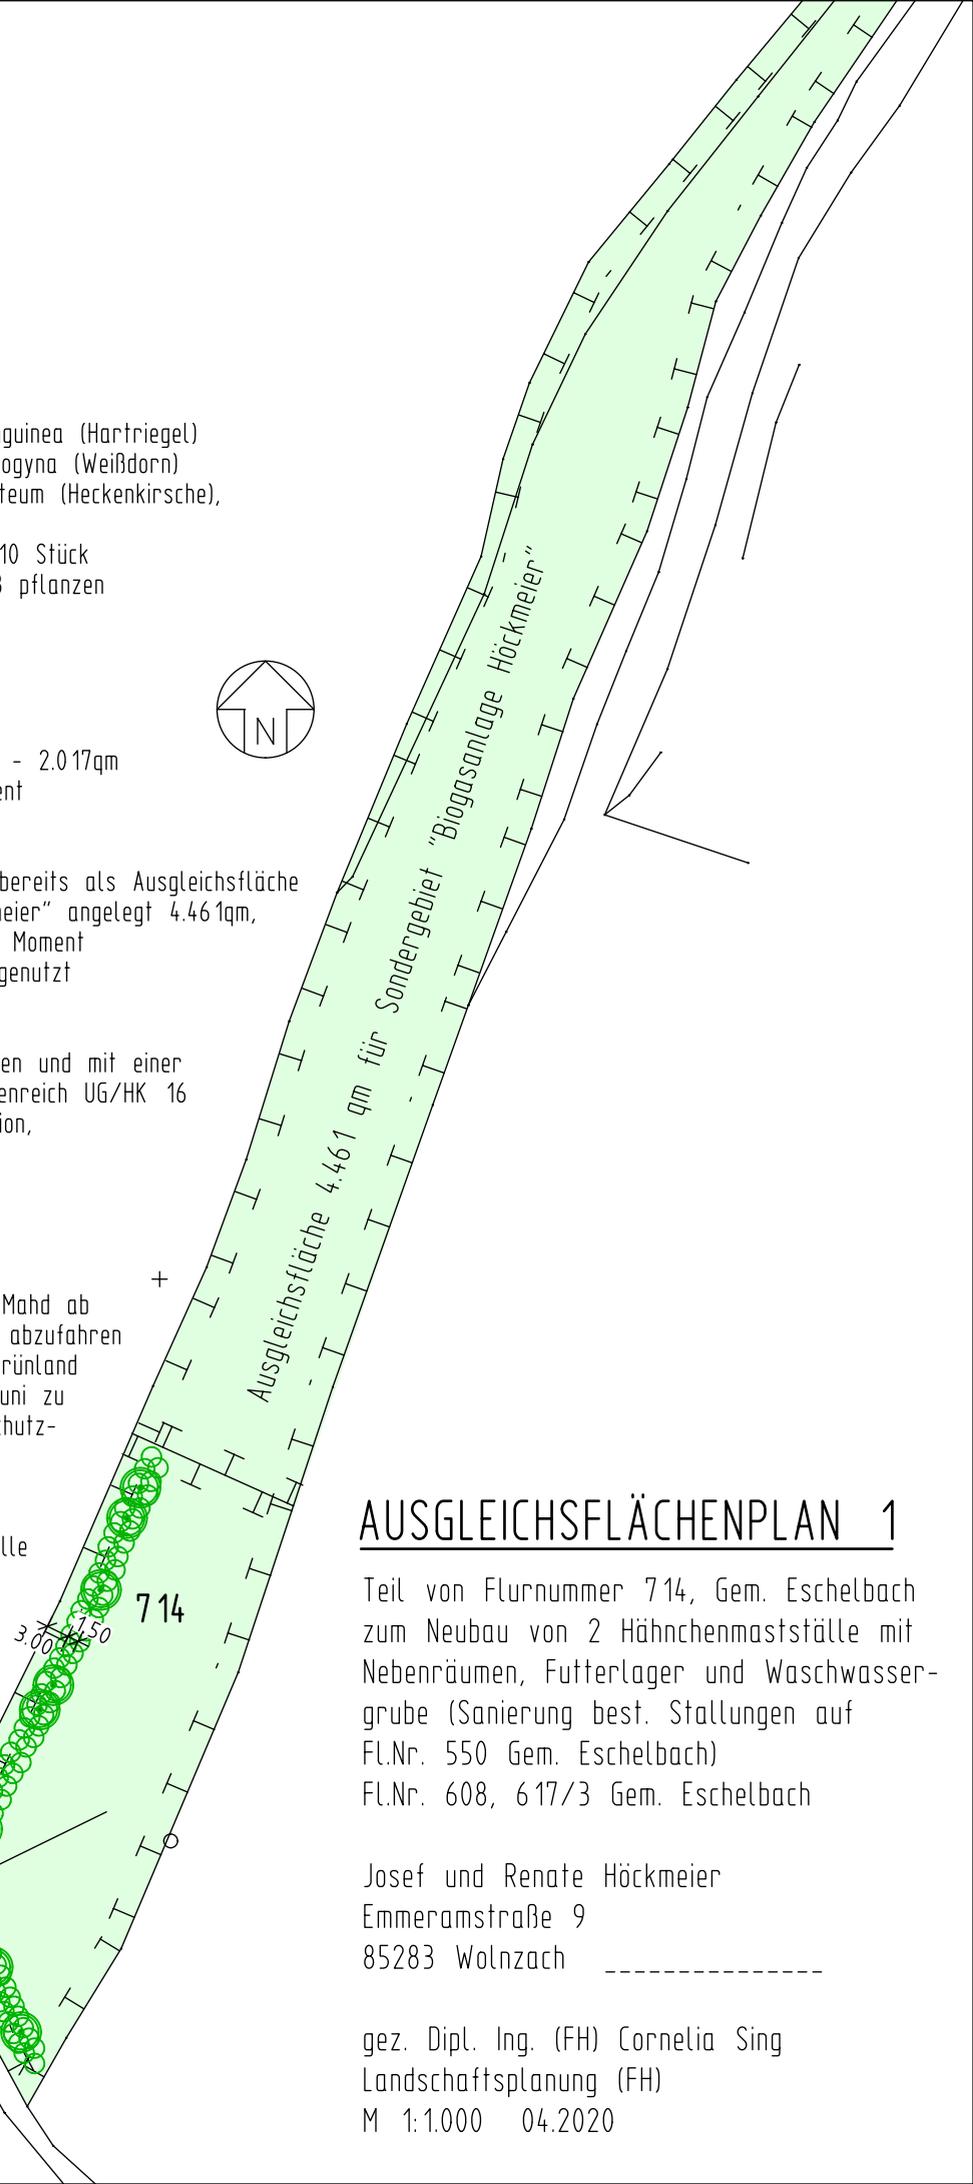

AUSGLEICHSFLÄCHENPLAN 1

Teil von Flurnummer 714, Gem. Eschelbach
zum Neubau von 2 Hähnchenmastställe mit
Nebenräumen, Futterlager und Waschwasser-
grube (Sanierung best. Stallungen auf
FL.Nr. 550 Gem. Eschelbach)
FL.Nr. 608, 617/3 Gem. Eschelbach

Josef und Renate Höckmeier
Emmeramstraße 9
85283 Wolnzach

gez. Dipl. Ing. (FH) Cornelia Sing
Landschaftsplanung (FH)
M 1:1.000 04.2020