



Amt für Digitalisierung, Breitband und Vermessung  
Pfaffenhofen a.d.Ilm

Kellerstraße 6  
85276 Pfaffenhofen a.d.Ilm

# Auszug aus dem Liegenschaftskataster

Flurkarte 1 : 1000


Erstellt am 19.12.2019

Flurstück: 601  
Gemarkung: Eschelbach a.d.Ilm

Gemeinde: Markt Wolnzach  
Landkreis: Pfaffenhofen an der Ilm  
Bezirk: Oberbayern

5383439

32690996

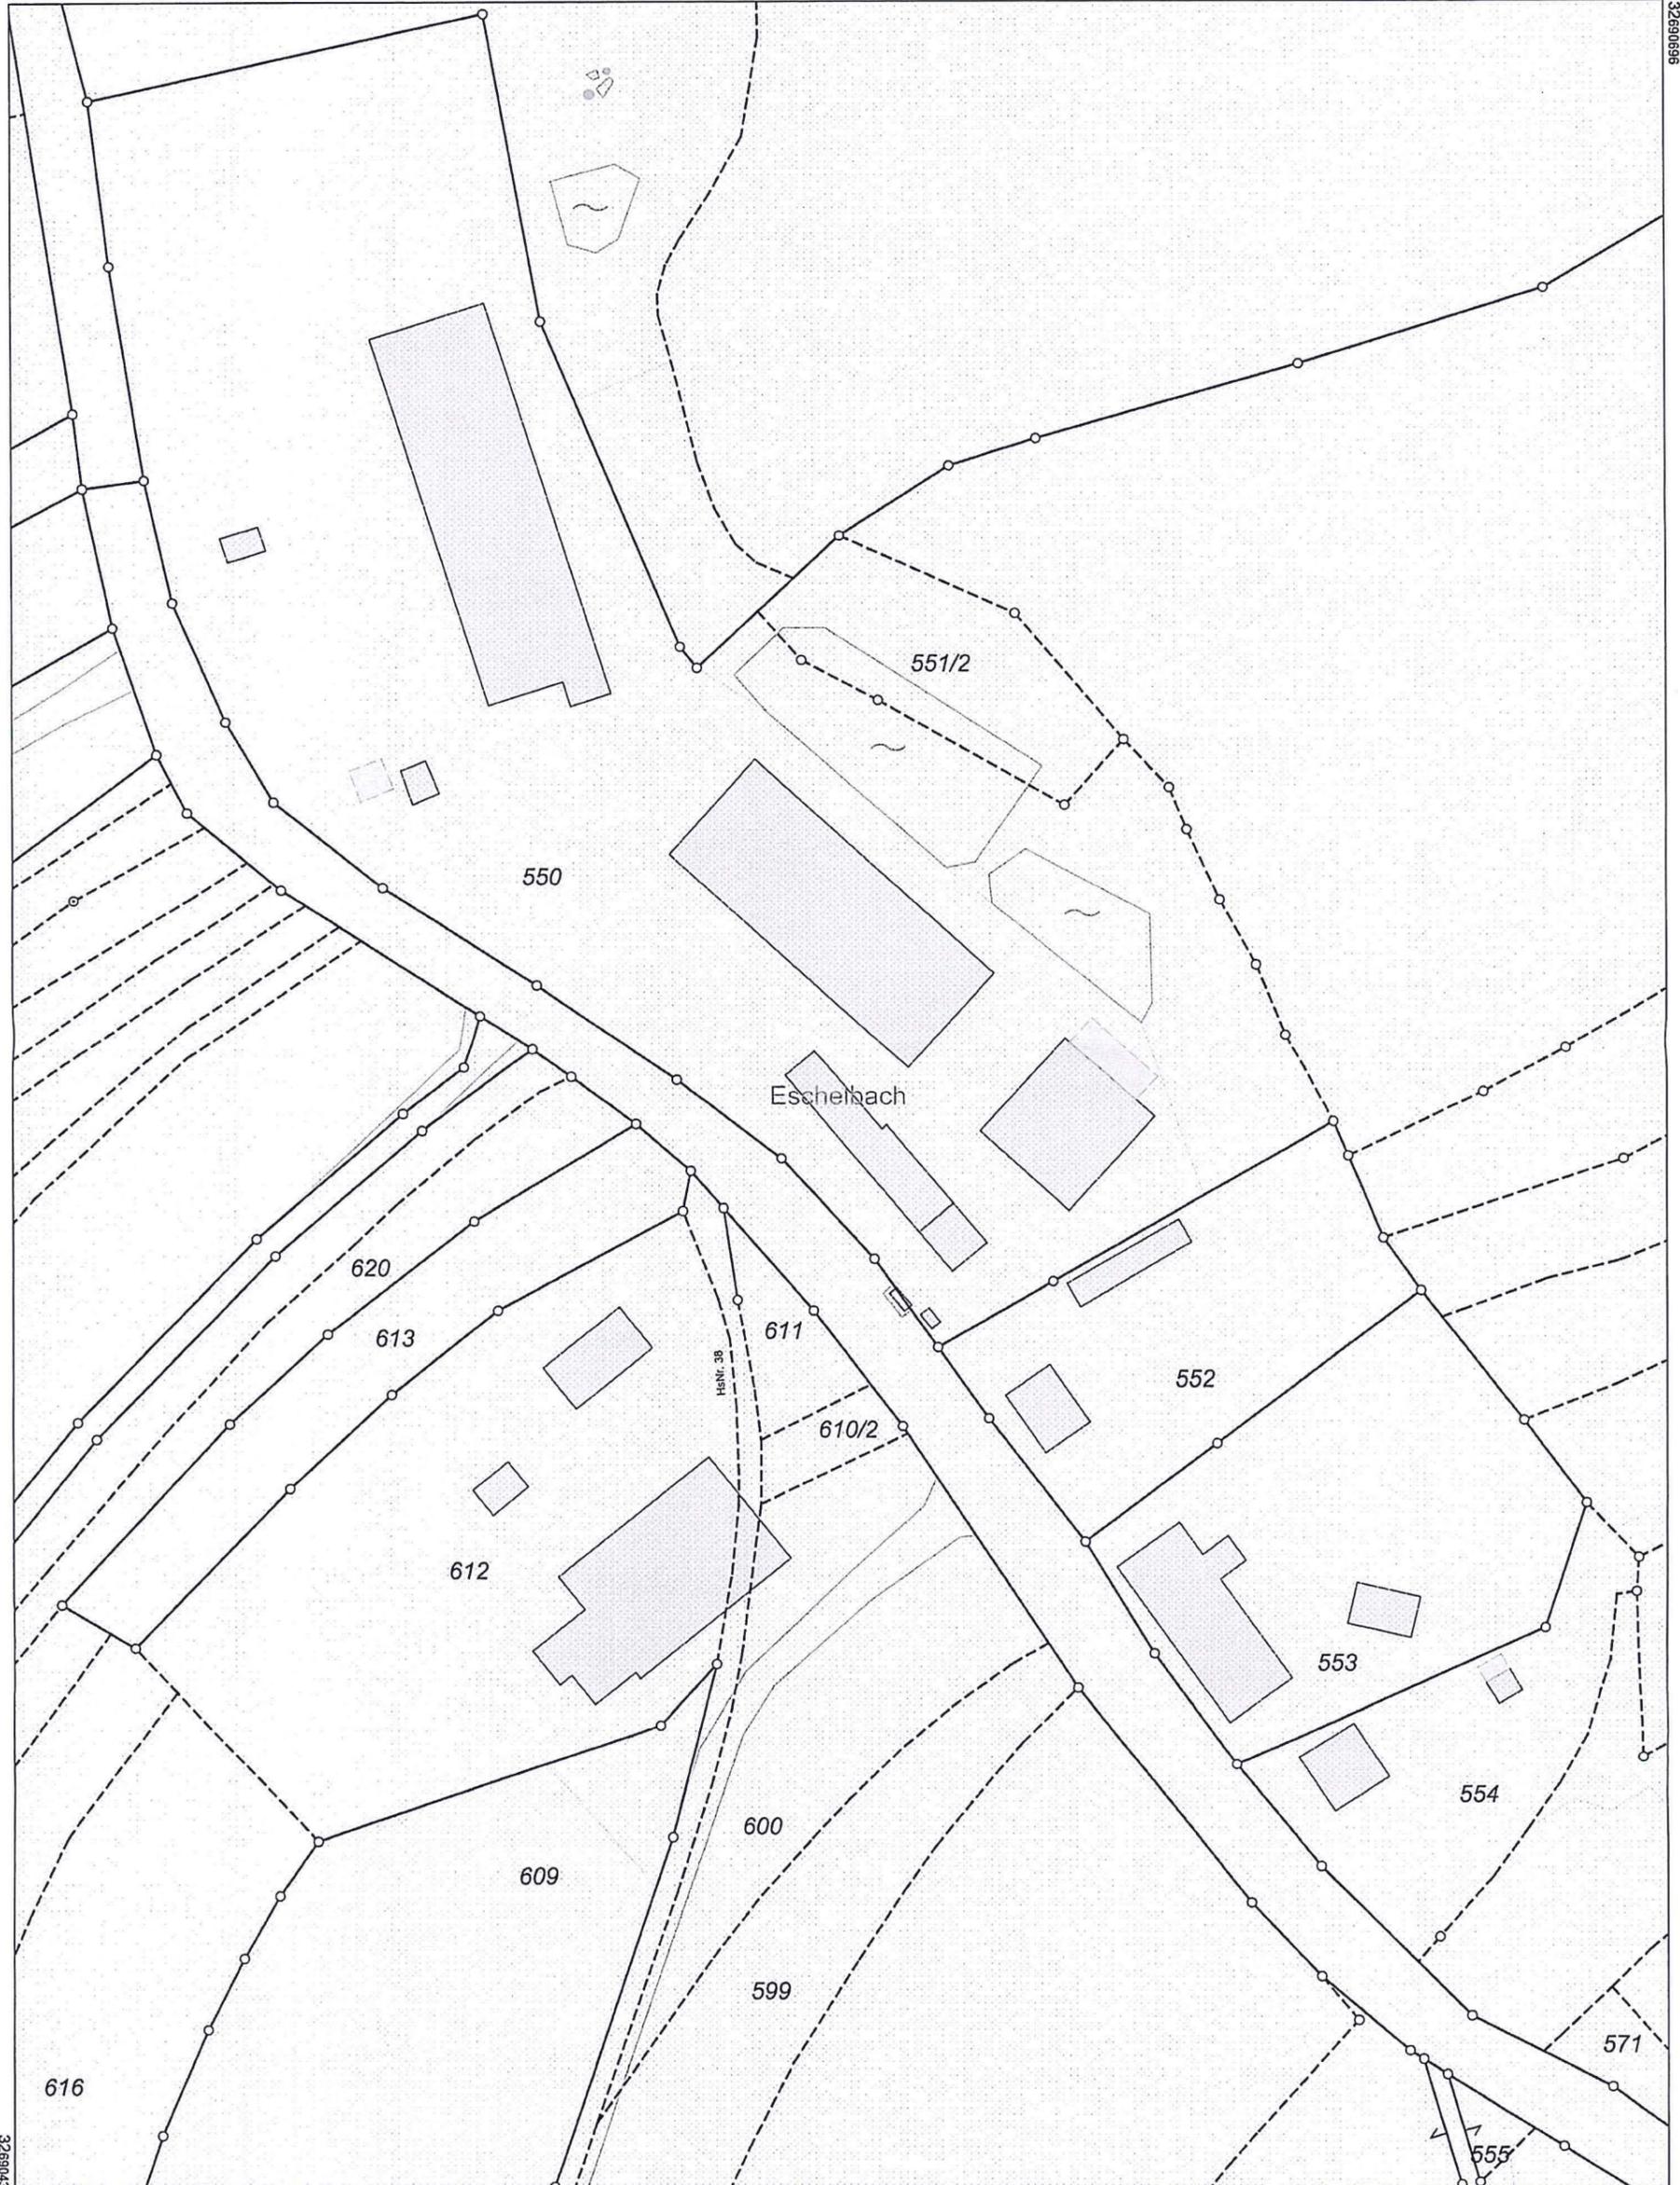

5383096  
32690439

Maßstab 1:1000 0 10 20 30 Meter

Vervielfältigung nur in analoger Form für den eigenen Gebrauch.  
Zur Maßentnahme nur bedingt geeignet.

Dieser Auszug stimmt mit dem amtlichen Liegenschaftskataster überein.

Amt für Digitalisierung,  
Breitband und  
Vermessung Pfaffenhofen  
Kellerstr. 6  
85276 Pfaffenhofen



*Oberhausen*



Amt für Digitalisierung, Breitband und Vermessung  
Pfaffenhofen a.d. Ilm

Kellerstraße 6  
85276 Pfaffenhofen a.d. Ilm


# Auszug aus dem Liegenschaftskataster

Flurkarte 1 : 1000

Erstellt am 19.12.2019

Flurstück: 550  
Gemarkung: Eschelbach a.d. Ilm

Gemeinde: Markt Wolnzach  
Landkreis: Pfaffenhofen an der Ilm  
Bezirk: Oberbayern

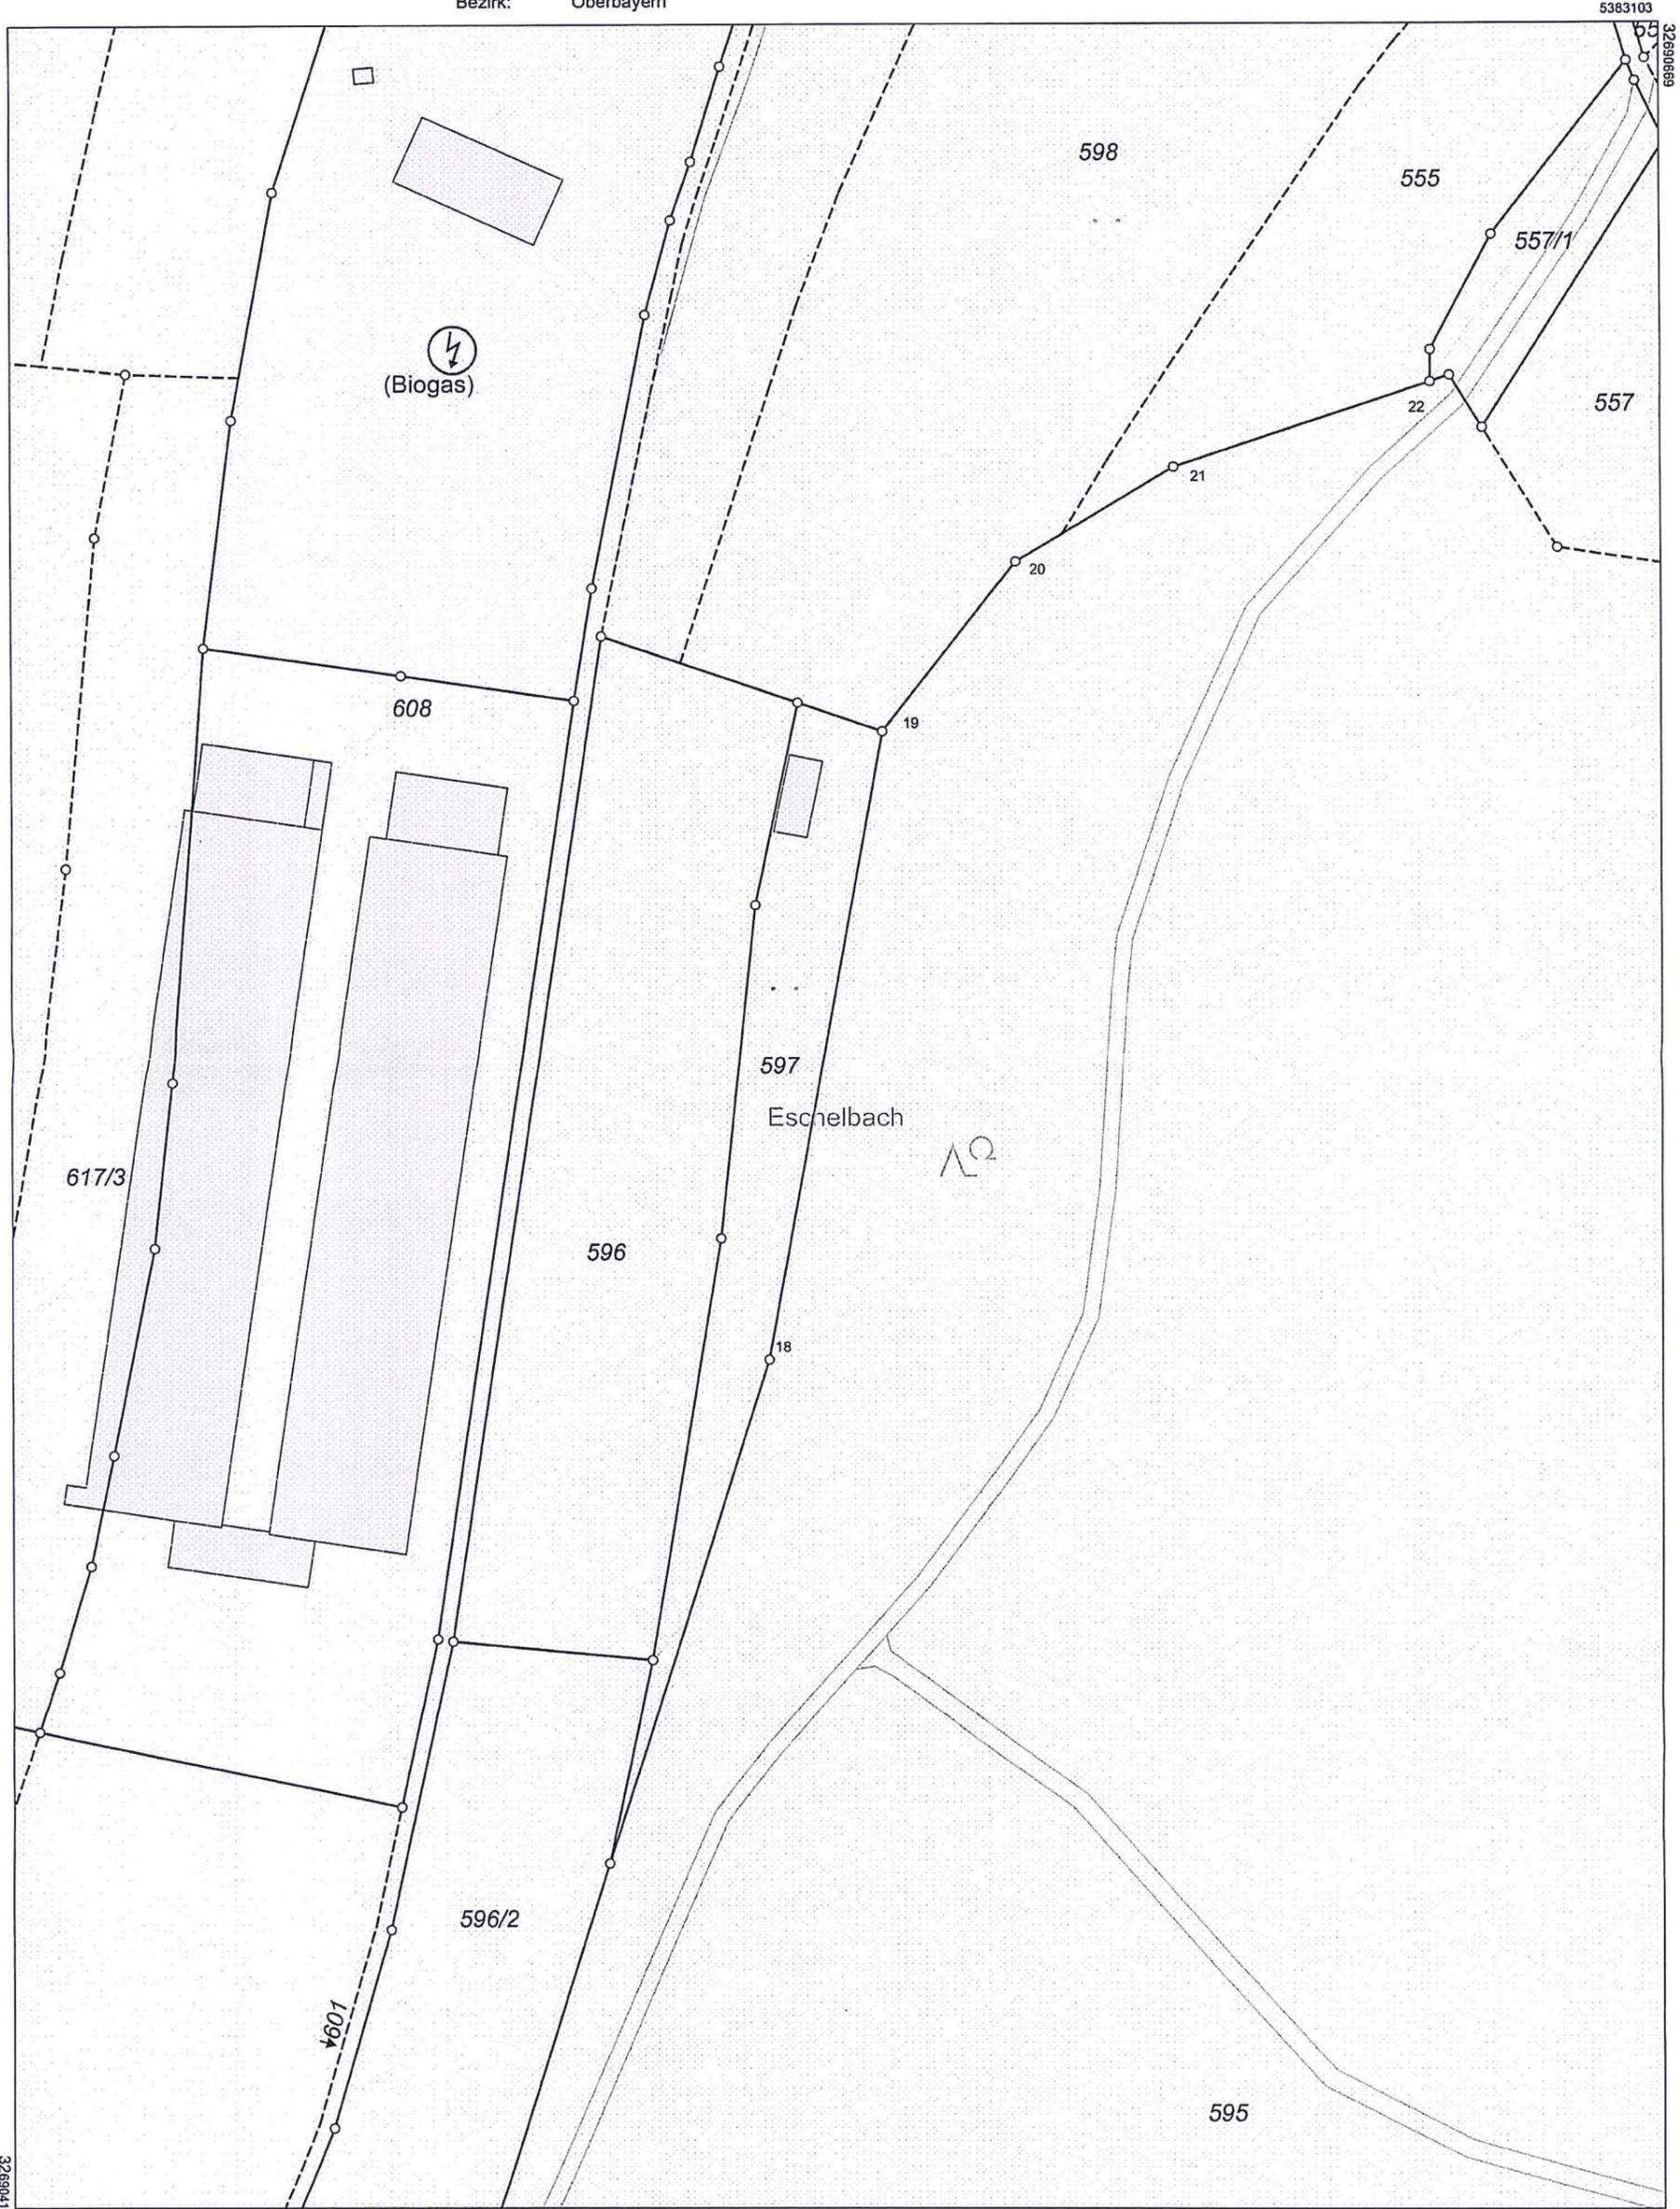

Maßstab 1:1000 0 10 20 30 Meter

Vervielfältigung nur in analoger Form für den eigenen Gebrauch.  
Zur Maßentnahme nur bedingt geeignet.  
Dieser Auszug stimmt mit dem amtlichen Liegenschaftskataster überein.

Amt für Digitalisierung,  
Breitband und  
Vermessung Pfaffenhofen  
Kellerstr. 6 *Obenhausen*  
85276 Pfaffenhofen

