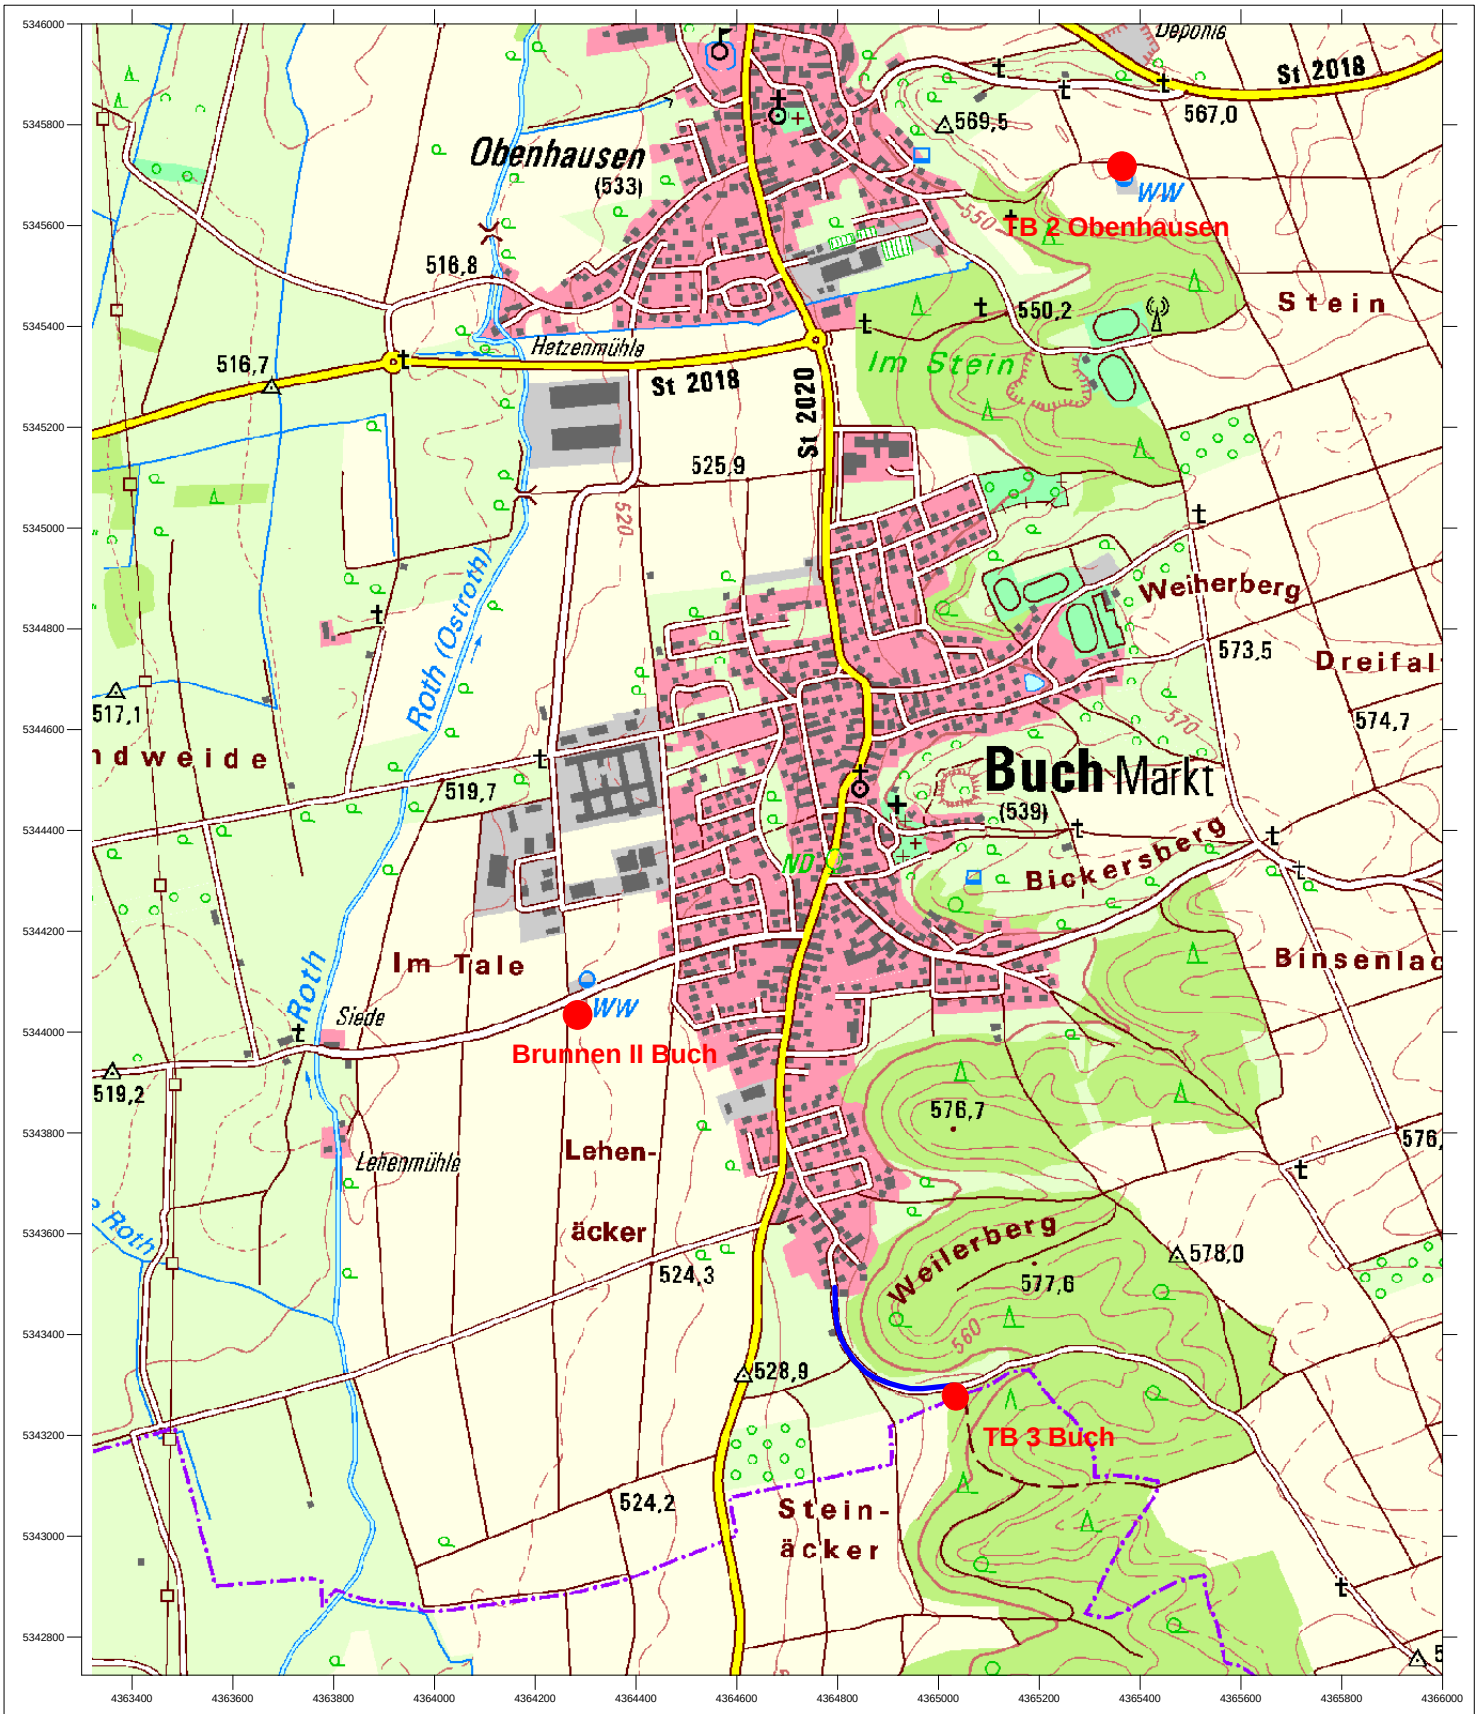

Trinkwasserleitung,
PEHD DN150

INGEO GmbH, 86316 Friedberg Tel.:0821-2678860 Fax: 26788615						Maßstab: 1 : 15 000	
					Datum	Name	Lageplan Brunnen TB 3 Buch
				Bearb.	20.04.16	U.K.	
				Gepr.			
				Norm			
				Projekt- Nr.: 97_0929		A.G.: Markt Buch	Blatt / Blätter
Zust.	Änderung	Datum	Name	Ursprung		Ersatz für:	Ersatz durch: