


- Vermeidungsmaßnahmen**
- Biotop Schutzzaun
- Ausgleichs- und Ersatzmaßnahmen**
- Entwicklung einer artenreichen Staudenflur (Extensivgrünland am Normalstandort)
  - Entwicklung eines Laubwaldes
  - Entwicklung eines Waldmantels (Waldrand)
  - Blühstreifen für die Feldlerche
  - Tabulfächen (dauerhafte und vorübergehende Inanspruchnahme ausgeschlossen)
  - Grenze der Ausgleichs-, Ersatz- und Waldersatzmaßnahmen
- Gestaltungsmaßnahmen**
- Vorbereitung der Böschungsfäche für eine Selbstbegrünung

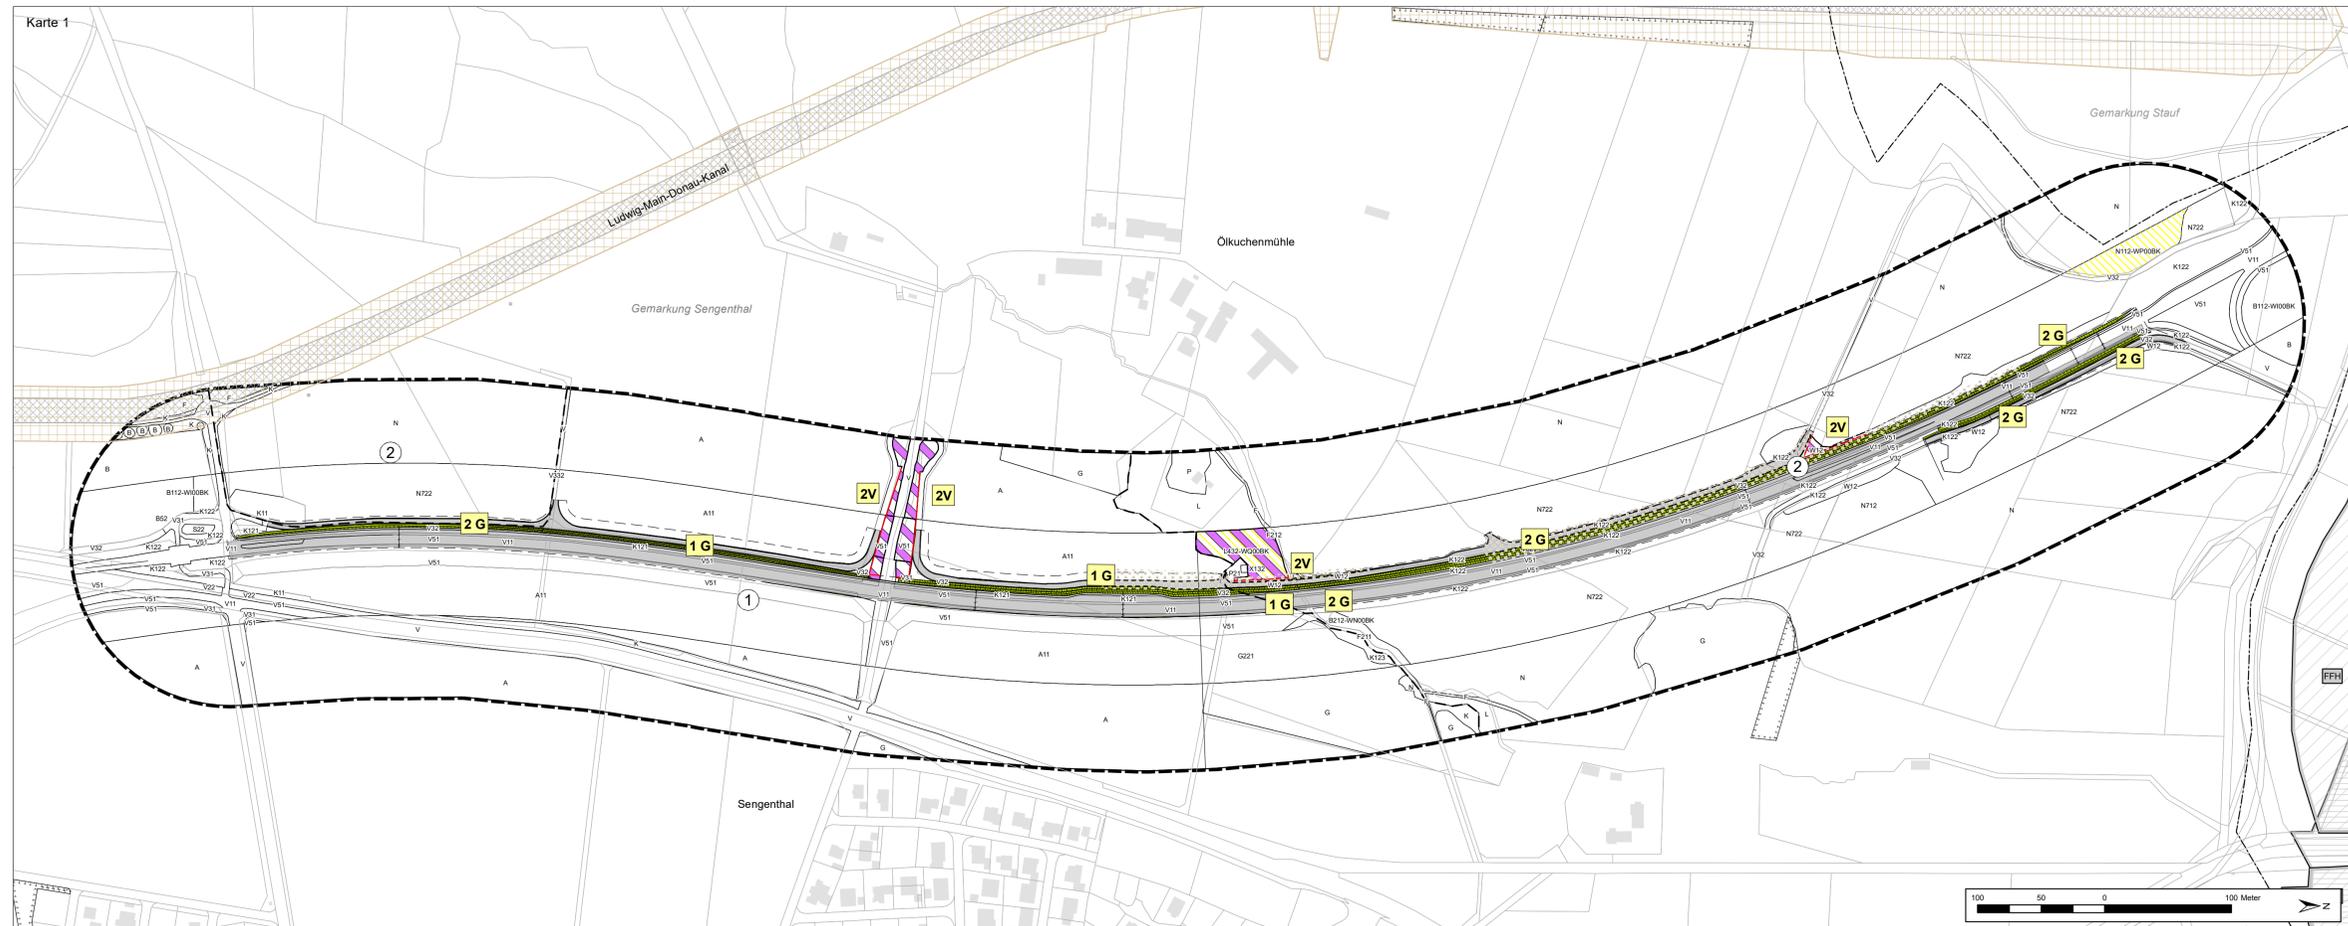

- Untersuchungsraum und nachrichtliche Darstellungen**
- Untersuchungsgebiet
  - - - Bezugsraumgrenze
  - ① Landwirtschaftlich genutztes Offenland westlich von Sengenthal
  - ② Kiefern- und Laubgehölze nordwestlich und südwestlich von Sengenthal
  - Ausgleich- und Ersatzflächen gemäß Ökoflächenkataster des LFU


- Schutzgebiete, Flächen mit gesetzlichem Schutz**
- Landschaftsschutzgebiet
  - FFH FFH-Gebiet
  - F14 FWOODBK nach Art. 23 BayNatSchG / § 30 BNatSchG geschützter Biotoptyp
  - Trinkwasserschutzgebiet "Neumarkt Miss"
  - Baudenkmal "Ludwig-Donau-Main-Kanal"
  - Bodendenkmal
  - Bodendenkmalverdachtsfläche

- Maßnahmenkennung**
- 1 A CEF Index Maßnahmennummer
  - V Vermeidungsmaßnahme
  - A Ausgleichsmaßnahme
  - E Ersatzmaßnahme
  - G Gestaltungsmaßnahme

- Erläuterung Index**
- CEF Artenschutzrechtliche Maßnahme zur Erhaltung der ökologischen Funktion der Fortpflanzungs- und Ruhestätten (continuous ecological functionality)
  - 1 V Zeitliche Beschränkung von Rodungsarbeiten und Bauaufreiräumung
  - 2 V Biotop Schutzzaun
  - 1 A Entwicklung eines Biotopkomplexes aus strukturreichem Offenland und Wald
  - 1.1 A CEF Entwicklung einer artenreichen Staudenflur südwestlich von Braunnühle durch Umwandlung einer Ackerfläche
  - 1.2 A Entwicklung eines Buchenwaldes basenarmer Standorte südlich der Staudenflur
  - 1.3 A CEF Entwicklung eines Waldmantels entlang des Waldrandes
  - 2 A CEF Anlage von Blühstreifen für die Feldlerche
  - 1 G Vorbereitung der Böschungsfächen im Bezugsraum 1 für eine Selbstbegrünung
  - 2 G Waldoberbodenauftrag an den Böschungen in Bezugsraum 2 zur Selbstbegrünung

- Biotop- und Nutzungstypen gem. Biotopwertliste Bayern (OBB 03/2014)
- F211 Fließgewässer
  - F212 Graben, naturnah
  - F222 Graben mit naturnaher Entwicklung
  - S22 Kanal mit naturnaher Entwicklung
  - Stillgewässer
  - Sonstige naturnaher bis zu künstliche Stillgewässer
  - Äcker/Felder
  - Intensiv bewirtschaftete Äcker ohne oder mit stark verarmter Segetalvegetation
  - Grünland
  - Mäßig artenreiche seggen- oder binsenreiche Feucht- und Nasswiesen
  - Ufersäume, Säume, Ruderal- und Staudenfluren (Gras- und Krautfluren)
  - Artenarme Säume und Staudenfluren
  - Mäßig artenreiche Säume und Staudenfluren trocken-warmer Standorte
  - Mäßig artenreiche Säume und Staudenfluren frischer bis mäßig trockener Standorte
  - Mäßig artenreiche Säume und Staudenfluren feuchter bis nasser Standorte
  - Feldgehölze, Hecken, Gebüsche, Gehölzkulturen
  - Mesophiles Gebüsche / Hecken
  - Feldgehölze mit überwiegend einheimischen, standortgerechten Arten, mittlere Ausprägung
  - Baumschulen, Obstplantagen und -kulturen
  - Waldmäntel, Vorwälder, spezielle Waldnutzungsformen
  - Waldmäntel frischer bis mäßig trockener Standorte
  - Laub(misch)wälder
  - Sumpfwälder, mittlere Ausprägung
  - Nadel(misch)wälder
  - Kiefernwälder, nährstoffarmer, stark saurer Standorte, mittlere Ausprägung
  - Strukturarme Altersklassen-Nadelholzforste, mittlere Ausprägung
  - Strukturreiche Nadelholzforste, mittlere Ausprägung
  - Freiflächen des Siedlungsbereichs
  - Privatgärten und Kleingartenanlagen, strukturmäßig
  - Siedlungsbereich, Industrie-, Gewerbe- und Sondergebiete
  - Einzelgebäude im Außenbereich
  - Verkehrsfläche
  - Verkehrsflächen des Straßen- und Flugverkehrs, versiegelt oder befestigt
  - Gleisanlagen und Zwischengleisflächen, geschottert
  - Rad-/Fußwege und Wirtschaftswege, versiegelt
  - Rad-/Fußwege und Wirtschaftswege, befestigt
  - Rad-/Fußwege und Wirtschaftswege, unbefestigt und bewachsen
  - Grünflächen und Gehölzbestände junger bis mittlerer Ausprägung entlang von Verkehrsflächen

- Typ nach Biotopkartierung oder FFH-Lebensraumtyp (LFU 05/2012, 03/2010)
- W00BK Initiale Gebüsche und Gehölze
  - WN00BK Gewässer-Begleitgehölze, linear
  - W00BK Feldgehölze, naturnah
  - WP00BK Kiefernwälder, bodensauer
  - W00BK Sumpfwälder / Kein LRT

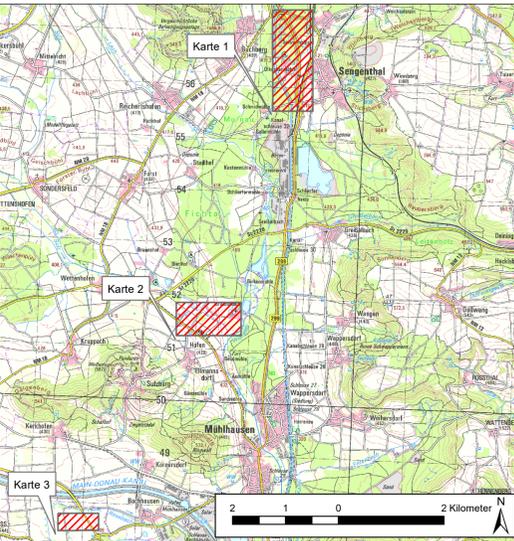

<p><b>ANUVA</b> STADT-UND UMWELTPLANUNG Nordostpark 89 • 90411 Nürnberg • Tel.: 0911/4626276 eMail: info@anuva.de • Internet: www.anuva.de</p>	bearbeitet:	06.05.2019	Weinert
	gezeichnet:	06.05.2019	Erpenbach
	geprüft:	06.05.2019	Albrecht
	PSP Nr.:		
	Projekt:	2216110_2216110_B299_BA1_BA2	

<p>Staatliches Bauamt Regensburg</p> <p>Bajuwarenstraße 2d 93053 Regensburg</p> <p>Tel.: 0941/69856-03, Fax: 0941/69856-599, E-Mail: poststelle@stbar.bayern.de</p>	bearbeitet:		
	gezeichnet:	06.05.2019	Gebert
	geprüft:		
	PSP Nr.:		
	Projekt:		

1	Bodendenkmalverdachtsfläche geändert/ergänzt	28.06.2023	BW
Nr.	Art der Änderung	Datum	Zeichen

## FESTSTELLUNGSENTWURF

<p>Straßenbauverwaltung Freistaat Bayern</p> <p>Staatliches Bauamt Regensburg</p> <p>Straße / Abschn.-Nr. / Station: B299_1350_0_301 bis B299_1350_1_769</p> <p>PROJIS-Nr.:</p>	<p>Unterlage / Blatt-Nr.: 9.2 A</p> <p>Maßnahmenplan</p> <p>Maßstab: 1 : 2.500</p>
<p>B 299 Neumarkt i.d.OPf. - Neustadt a.d.Donau</p> <p>Dreistöufiger Ausbau</p> <p>zwischen Sengenthal/Nord und Sengenthal/Süd</p> <p>Bau-km 0+000 bis Bau-km</p>	
<p>aufgestellt:</p> <p>Staatliches Bauamt Regensburg</p> <p>Regensburg, den 06.05.2019</p> <p>Ltd. Bauamtsleiter Biller (Leiter Straßenbau)</p>	<p>Festgestellt nach § 17 FStrG</p> <p>gemäß Beschluss vom 01.08.2023</p> <p>ROP-SG32-4354.2-3-1-242</p> <p>Regensburg, 01.08.2023</p> <p>Regierung der Oberpfalz</p> <p>Meisel Bauamtsleiter</p>
<p>Geobasisdaten © Bayerische Vermessungsverwaltung</p>	