


B 299 Süd - Regelquerschnitt RQ 11,5+

Anordnung von Schutzeinrichtungen
gemäß gültiger RPS

Anordnung von Leitpfosten
gemäß gültiger HLB

Ausbildung der
Damm- und Einschnittsböschung

Böschungshöhe h	h ≥ 2,0m	h < 2,0m
Damm		
Einschnitt		
Regelböschung	1 : 1,5	b = 3,0m
Allg. Böschungs-Maße	1 : n	b = 2n
Tangentenlänge der Ausrundung	3,0m	1,5h

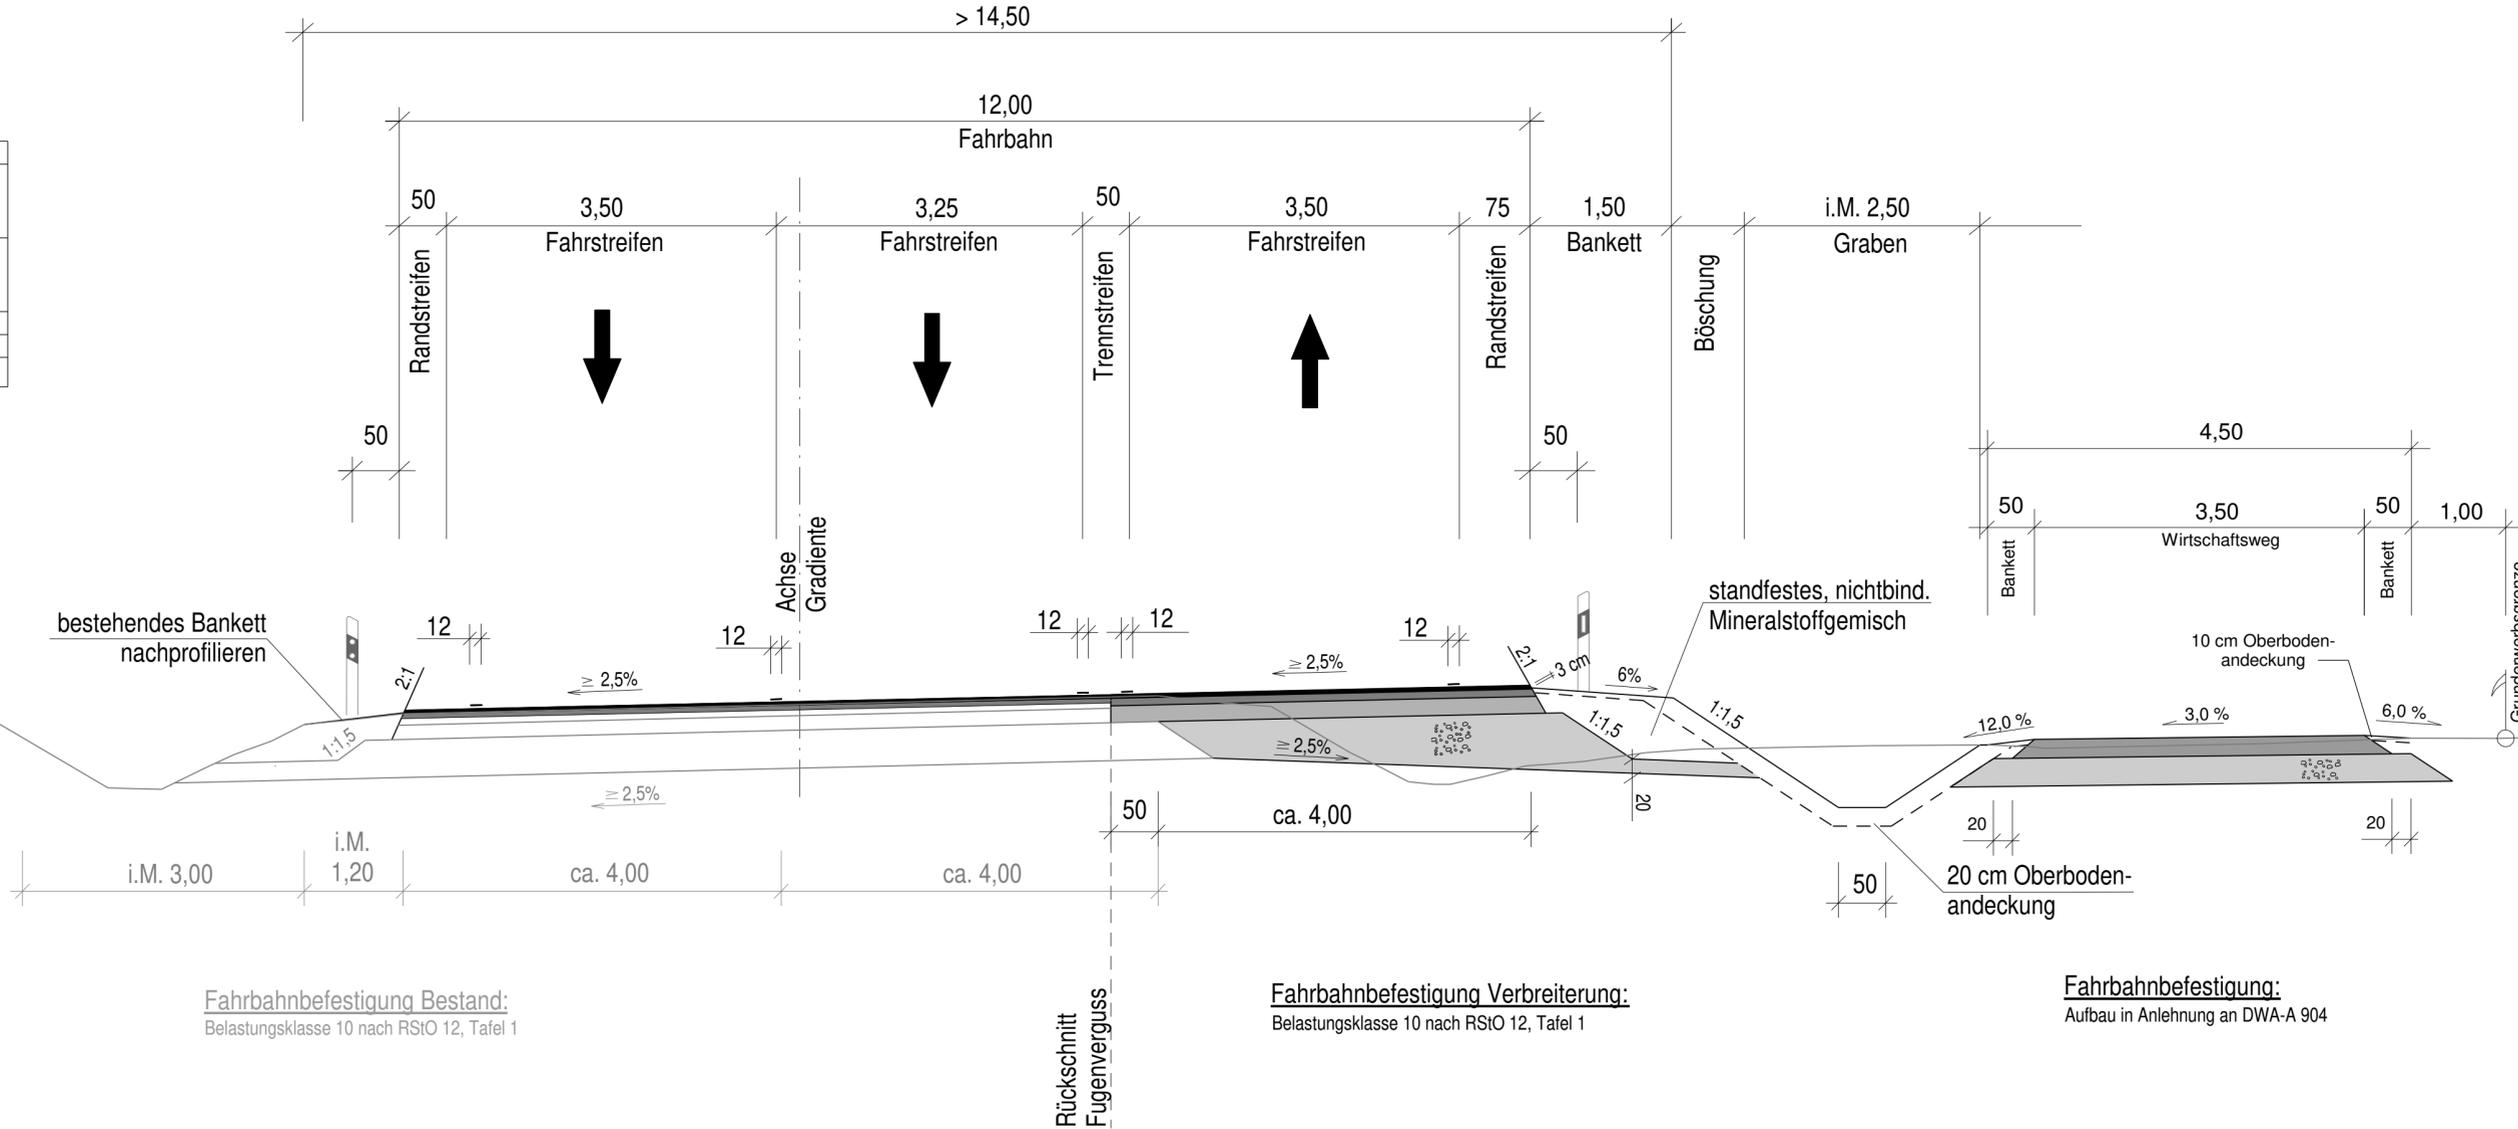

Fahrbahnbefestigung Bestand:
Belastungsklasse 10 nach RStO 12, Tafel 1

Fahrbahnbefestigung Verbreiterung:
Belastungsklasse 10 nach RStO 12, Tafel 1

Fahrbahnbefestigung:
Aufbau in Anlehnung an DWA-A 904

Entwurfsbearbeitung:	bearbeitet: 06.05.2019	Eichinger
INGENIEUR-GESELLSCHAFT MBH	gezeichnet: 06.05.2019	Eichinger
KEMPA	geprüft: 06.05.2019	K.-H. Dietl
67071 LUDWIGSHAFEN / RH. MUNDENHEIMER STR. 100 TELEFON 0621 / 66 900 330	PSP Nr.:	
NIEDERLASSUNG REGENSBURG	Projekt: 2216110_2216120_B299_BA1_BA2	
93059 Regensburg - Frankenstraße 6 - Telefon 0941 / 8309542-0	Regensburg, den 06.05.2019	

Staatliches Bauamt Regensburg	bearbeitet:	
Bajuwarenstraße 2d	gezeichnet:	
93053 Regensburg	geprüft: 06.05.2019	Gilch
Tel.: 0941/69856-03, Fax: 0941/69856-599, E-Mail: poststelle@stbar.bayern.de	PSP Nr.:	
	Projekt:	

Nr.	Art der Änderung	Datum	Zeichen

FESTSTELLUNGSENTWURF

Straßenbauverwaltung Freistaat Bayern	Unterlage / Blatt-Nr.: 14 / 2
Staatliches Bauamt Regensburg	Regelquerschnitt B 299 Süd
Straße / Abschn.-Nr. / Station: B299_1350_0,301 bis B299_1350_1,769	Maßstab: 1 : 50
PROJIS-Nr.:	

B 299 Neumarkt i.d.OPf. - Neustadt a.d.Donau
Dreistreifiger Ausbau
zwischen Sengenthal/Nord und Sengenthal/Süd
Bau-km 0+000 bis Bau-km 1+468

aufgestellt: Staatliches Bauamt Regensburg Regensburg, den 06.05.2019	Festgestellt nach § 17 FStrG gemäß Beschluss vom 01.08.2023 ROP-SG32-4354.2-3-1-242 Regensburg, 01.08.2023 Regierung der Oberpfalz
Ltd. Baudirektor Norbert Biller (Leiter Straßenbau)	Meisel Baudirektor