Grundriss

M 1:250

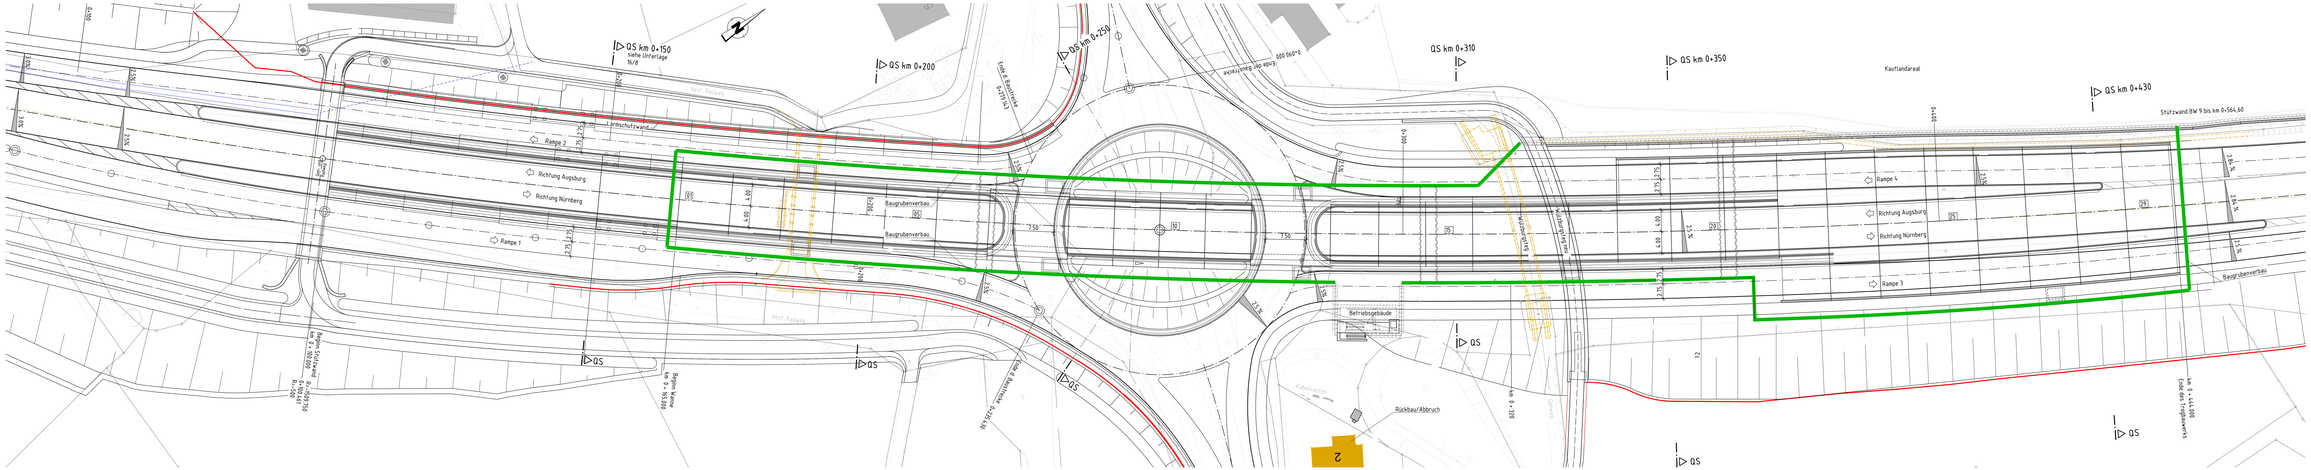

Grundriss

M 1:250

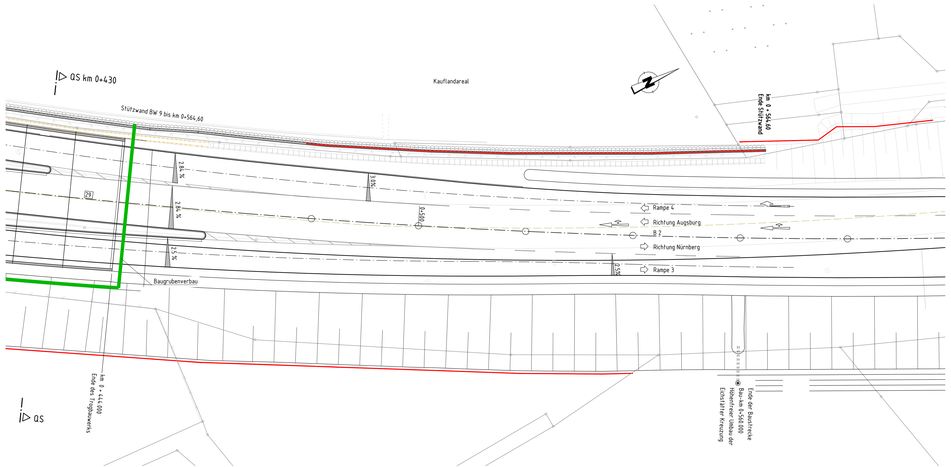

Legende

- Neubau
- Abbruch Bestand
- Stützwand
- Lärmschutzwand
- Baugrubenverbau

Bauwerksdaten

Bauwerk:	Stützbalken – Spannbeton – Ortbe – Verbund
Lastannahmen	nach DIN-Fachbericht 101 und ARS 10/2003
Gesamtlänge Trog	279,00 m in Achse B2 neu
Lichte Weite	zwischen 10,00 m und 27,00 m
Kleinste lichte Höhe	≥ 4,70 m
Trogfläche	5192 m²

*) nichtzutreffendes streichen

SSF Ingenieure AG Niederlassung Ingenieure in Bruckmühl Dreisprengelstr. 1a 83052 Bruckmühl T +49(0)80 - 251 40-0	SSF Ingenieure	Projekt-Nr.:	21-1210
			Datum / Zeichen
		bearbeitet:	01.04.23 / Maj
		geprüft/freigeprüft:	01.04.23 / sam
		gezeichnet:	01.04.23 / rgp

Freistaat Bayern Staatliches Bauamt Ansbach Würzburger Landstraße 22 91522 Ansbach Tel.: 0981/9605-0; E-Mail: poststelle@sba-ansbach.bayern.de	bearbeitet:	
	geprüft/freigeprüft:	
	gezeichnet:	
	BSB Nr.:	
	Projekt:	

Nr.	Art der Änderung	Datum	Zeichen

FESTSTELLUNGSENTWURF

Straßenbauverwaltung Freistaat Bayern **Staatliches Bauamt Ansbach** Straße / Abschn.-Nr. / Station: B 2_2330_0.013 - B 2_2360_0.597 PROJEKN:	Unterlage / Blatt-Nr.: N.1 Lageplan Grundwasserwanne Maßstab: 1:250

B2 Augsburg - Nürnberg
Höhenfreier Umbau der Eichstätter
Kreuzung in Weißenburg
Bau-km 0-258 - Bau-km 0+857

aufgestellt:
Staatliches Bauamt Ansbach:
Ansbach, den 21.04.2023

Schmidt, Lbd. Bauoberrat