


**Gebiete und Flächen**

- W** Wohngebiet
- M** Mischgebiet
- G** Gewerbegebiet
- S** Sonderbaufläche

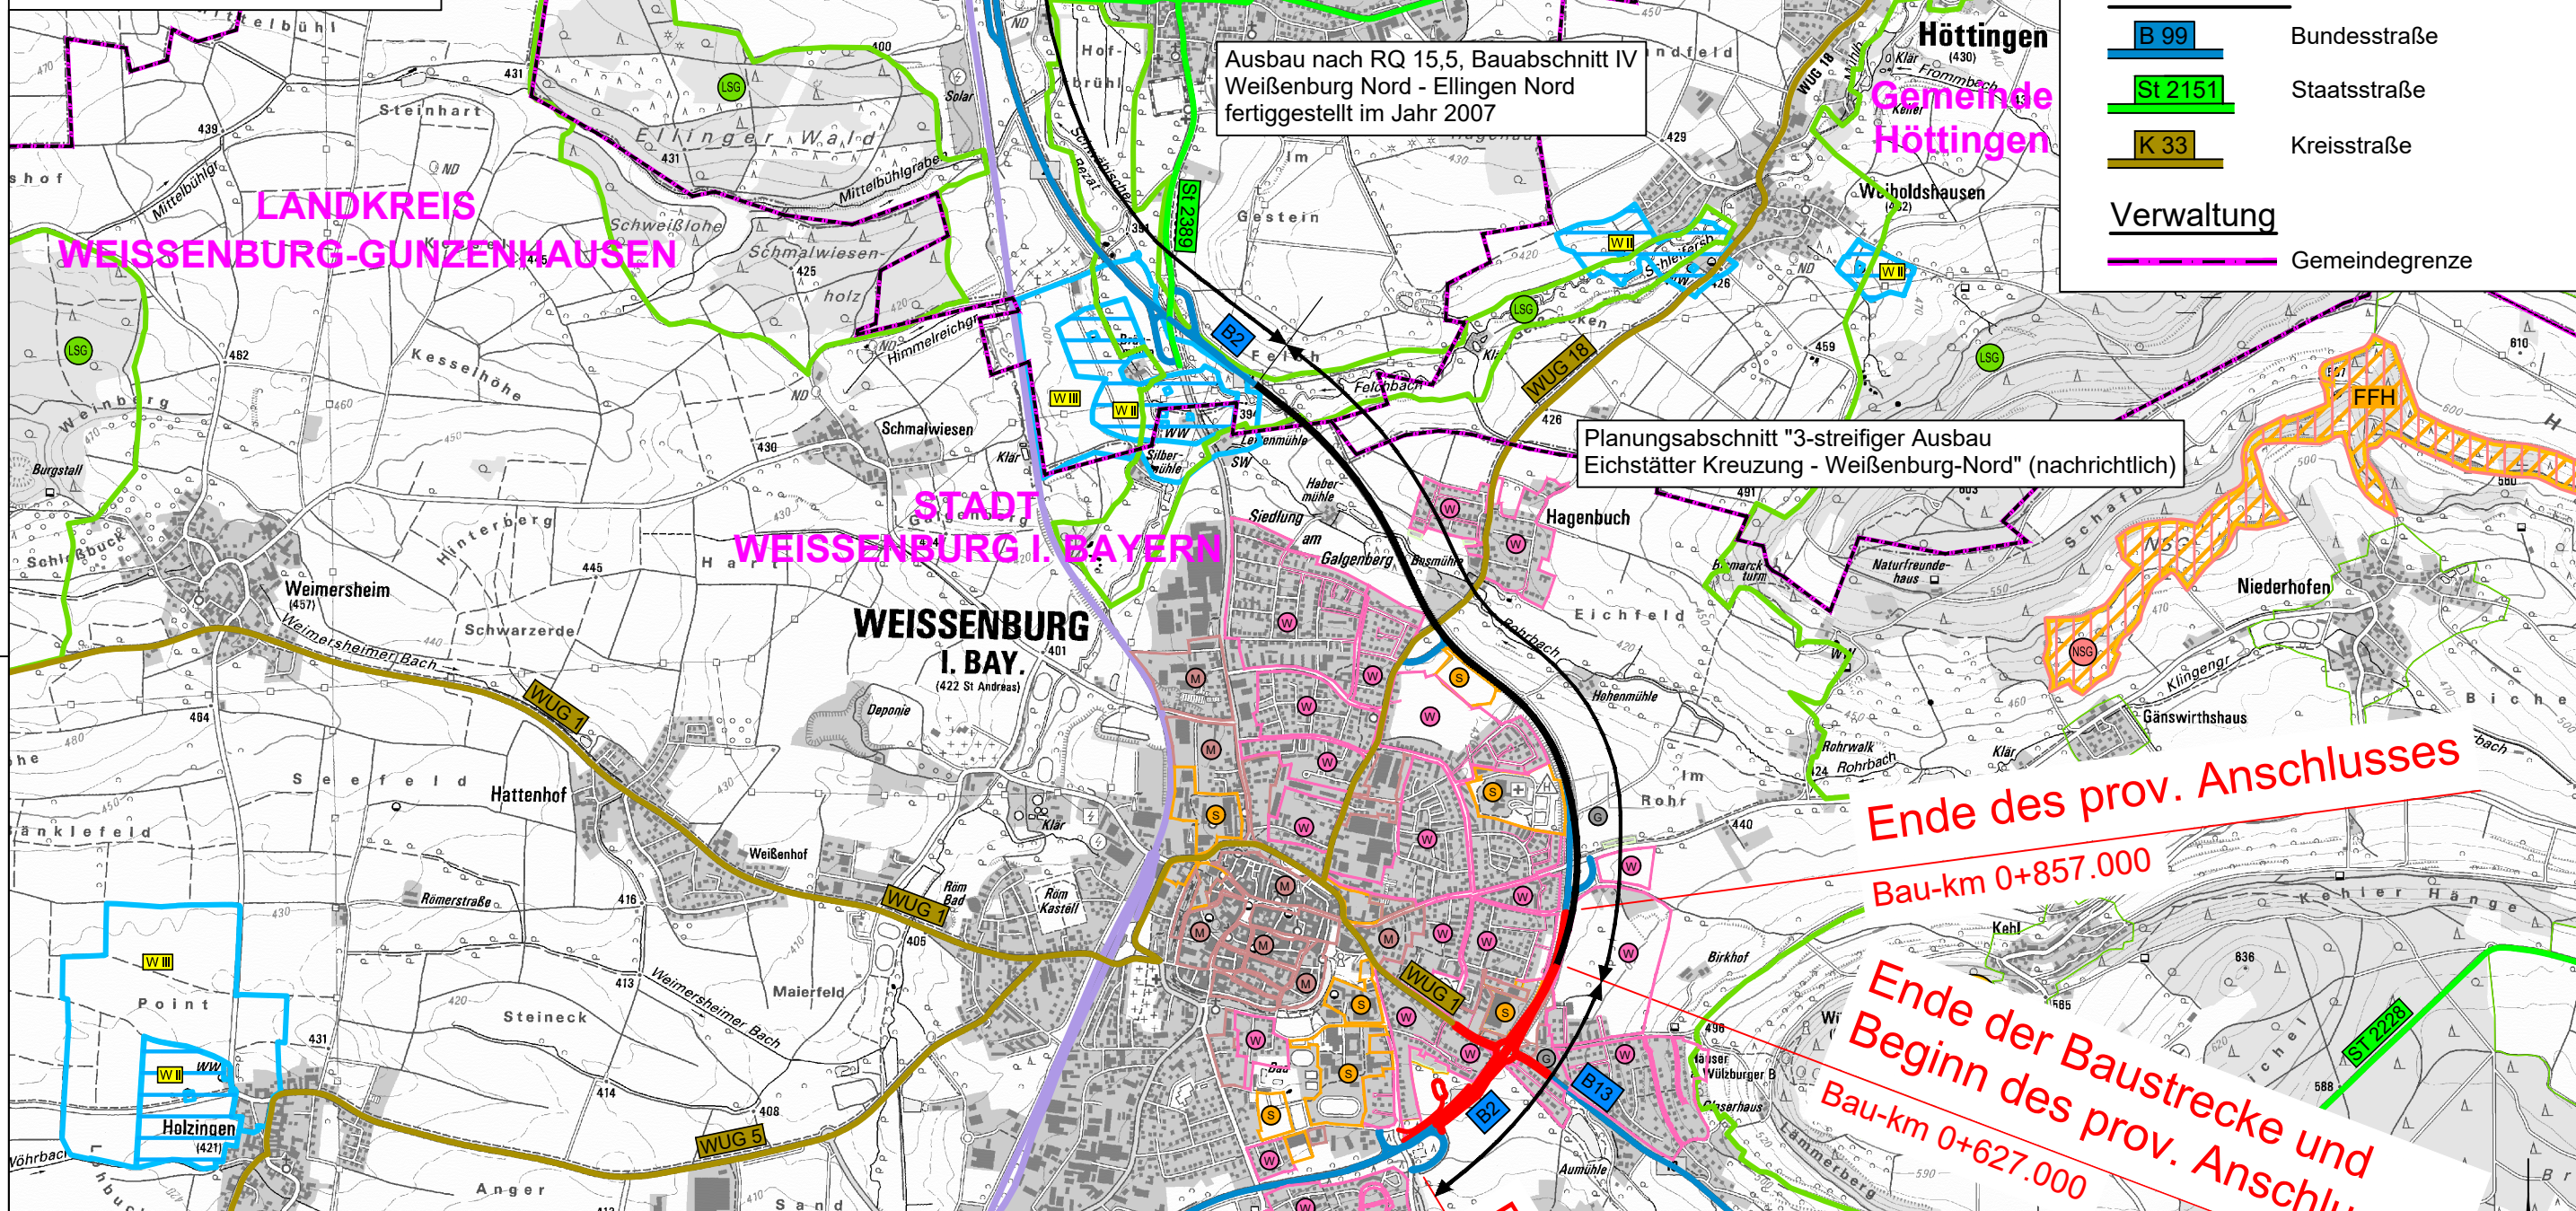

**Schutzgebiete**  
Natur, Landschaft, Wasser

- FFH** FFH-Gebiet
- LSG** Landschaftsschutzgebiet
- NSG** Naturschutzgebiet
- W III** Wasserschutzzone I/II
- W III** Wasserschutzzone III

**Zeichenerklärung**

**Planung**

- Baumaßnahme
- Knotenpunkt plangleich (Kreisverkehr)
- Nachrichtliche Baumaßnahme

**Straßennetz**

- B 99** Bundesstraße
- St 2151** Staatsstraße
- K 33** Kreisstraße

**Verwaltung**

- Gemeindegrenze

© Bayerische Vermessungsverwaltung, Geobasisdaten  
(Darstellung der Flurkarte als Eigentumsnachweis nicht geeignet)  
© Bayerisches Landesamt für Umwelt, www.lfu.bayern.de

Auszug enthält Daten aus dem Rauminformationssystem

		Datum	Zeichen
	bearbeitet:	03/2023	TMH
	gezeichnet:	03/2023	TMH
	geprüft:	03/2023	Pra
	Projekt:	25060	
	Plan Nr.:	FE_UL_2	

Freistaat Bayern  
Staatliches Bauamt Ansbach

Würzburger Landstraße 22  
91522 Ansbach

Tel. 0981 89050 Telefax: 0981 / 8905-2130 E-Mail: poststelle@stbaan.bayern.de

bearbeitet:		
gezeichnet:		
geprüft:		
PSP Nr.:		
Projekt:		
Datei		

01			
02			
03			
Nr.	Art der Änderung	Datum	Zeichen

# FESTSTELLUNGSENTWURF

Straßenbauverwaltung Freistaat Bayern

Unterlage / Blatt-Nr: 2

Staatliches Bauamt Ansbach

Übersichtskarte  
Höhenfreier Umbau der  
Eichstätter Kreuzung  
Maßstab: 1:25.000

Straße / Abschn.-Nr. / Station: B 2\_2330\_0,013 - B 2\_2360\_0,597

PROJIS-NR.:

B2 Augsburg - Nürnberg  
Höhenfreier Umbau der Eichstätter  
Kreuzung in Weissenburg  
Bau-km 0-258 - Bau-km 0+857

aufgestellt:  
Staatliches Bauamt Ansbach  
Ansbach, den 21.04.2023

*Schmidt*  
Schmidt, Ltd. Baudirektor