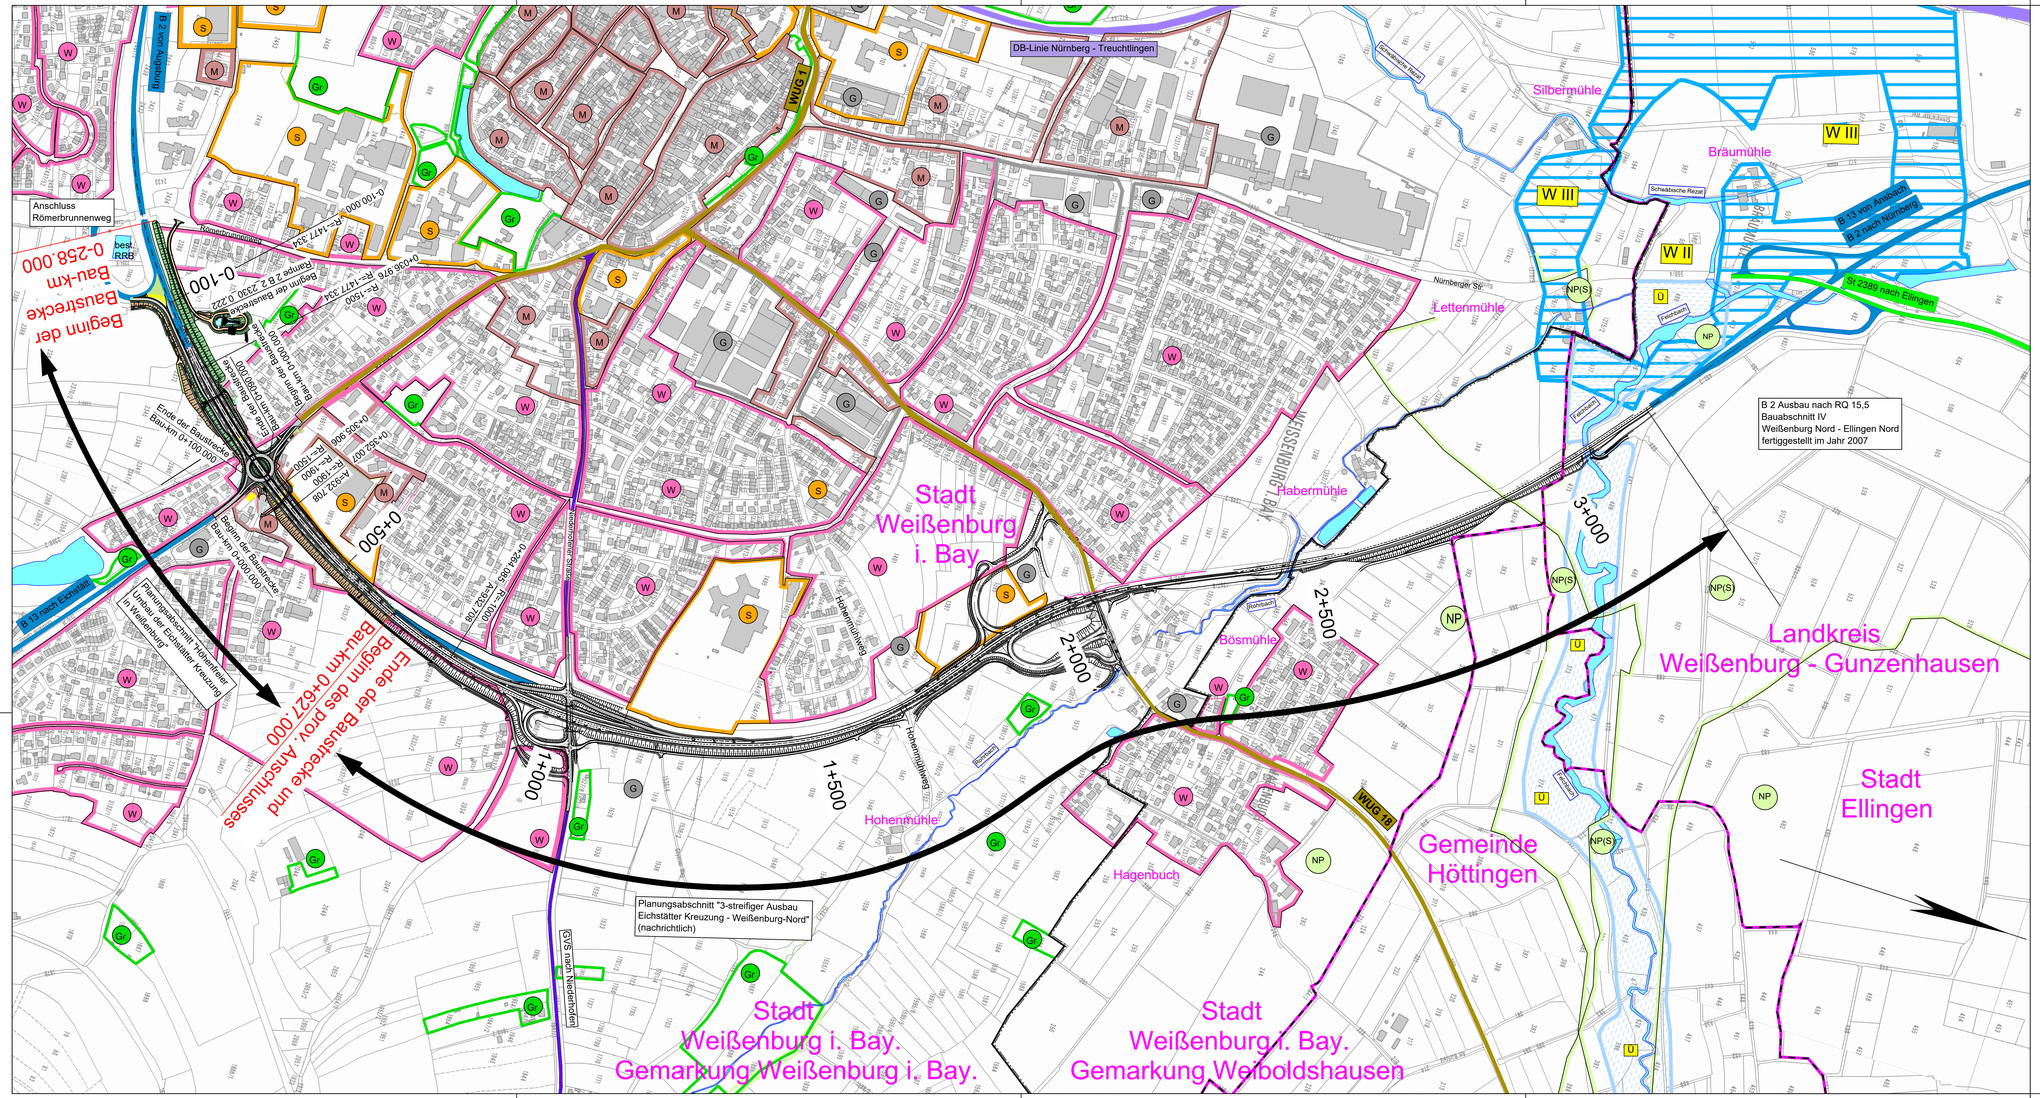

Zeichenerklärung

Planung

- Einschnittsböschung
- Mulde mit Fließrichtung
- Fahrbahn mit Achse
- Bankett
- Dammböschung
- Entwässerungsgraben mit Fließrichtung
- Straßennebenflächen
- Wirtschaftsweg
- Geh- und Radweg
- öFW

Straßennetz

- B 99 Bundesstraße
- St 2151 Staatsstraße
- K 33 Kreisstraße

Schutzgebiete Natur, Landschaft, Wasser

- NP Naturpark
- W II / W III Wasserschutzzone I/II
- W III Wasserschutzzone III
- Ü Überschwemmungsgebiet

Gebiete und Flächen

- W Wohngebiet
- M Mischgebiet
- G Gewerbegebiet
- S Sonderbaufläche
- Gr Grünfläche

Verwaltung

- Gemeindegrenze
- Gemarkungsgrenze

Sonstiges

- Rückbaufläche

© Bayerische Vermessungsverwaltung, Geobasisdaten (Darstellung der Flurkarte als Eigentumsnachweis nicht geeignet)
© Bayerisches Landesamt für Umwelt, www.lfu.bayern.de
Auszug enthält Daten aus dem Rauminformationssystem

OBERMEYER Infrastruktur
80686 München
Hansastraße 40
Tel.:089/5799-0

	Datum	Zeichen
bearbeitet:	03/2023	TMH
gezeichnet:	03/2023	TMH
geprüft:	03/2023	Pra
Projekt:	25060	
Plan Nr.:	FE_UL_3	

Freistaat Bayern
Staatliches Bauamt Ansbach
Würzburger Landstraße 22
91522 Ansbach
Tel. 0981 89050 Telefax: 0981 / 8905-2130 E-Mail: poststelle@stbaan.bayern.de

bearbeitet:		
gezeichnet:		
geprüft:		
PSP Nr.:		
Projekt:		
Datei		

Nr.	Art der Änderung	Datum	Zeichen
01			
02			
03			

FESTSTELLUNGSENTWURF

Straßenbauverwaltung Freistaat Bayern

Staatliches Bauamt Ansbach

Straße / Abschn.-Nr. / Station: B 2_2330_0.013 - B 2_2360_0.597

PROJIS-NR.:

Unterlage / Blatt-Nr: 3

Übersichtslageplan
Höhenfreier Umbau der Eichstätter Kreuzung

Maßstab: 1:5000

B2 Augsburg - Nürnberg
Höhenfreier Umbau der Eichstätter Kreuzung in Weißenburg
Bau-km 0-258 - Bau-km 0+857

aufgestellt:
Staatliches Bauamt Ansbach
Ansbach, den 21.04.2023

Schmidt, Ltd. Baudirektor

Geobasisdaten: © Bayerische Vermessungsverwaltung (Darstellung der Flurkarte als Eigentumsnachweis nicht geeignet)
M:\25060\3-CAD\PSI\Arbeit\FE_UL_3_Übersichtslageplan.dwg

erzeugt mit ProVI®