


- Waldbestand**
- Waldfläche (überwiegend Kiefernforst, mit unterschiedlichenm Laubbaumanteil)
 - befestigter Weg
 - unbefestigter Weg
 - lichter Kiefernwaldbestand entlang der Bundesstraße mit jungen Laubgehölzen

- Maßnahmen zum Waldersatz**
- Wiederverfüllung zur Herstellung einer Waldfläche und zur Ufergestaltung
 - Pflegewege
 - Wiederaufforstung mit standortgerechten Baumarten
 - erhaltene Waldflächen = Schutzzonen
- sonstige Gestaltungsmaßnahmen**
- verbleibendes Abbaugewässer
 - Dammschüttung zum "Einspannen" der Flachwasserzonen
 - Anlage von Flachwasserzonen
 - Geschlossener Ufersaum mit Gewässerbegleitgehölz
 - Gehölzentwicklung durch Sukzession

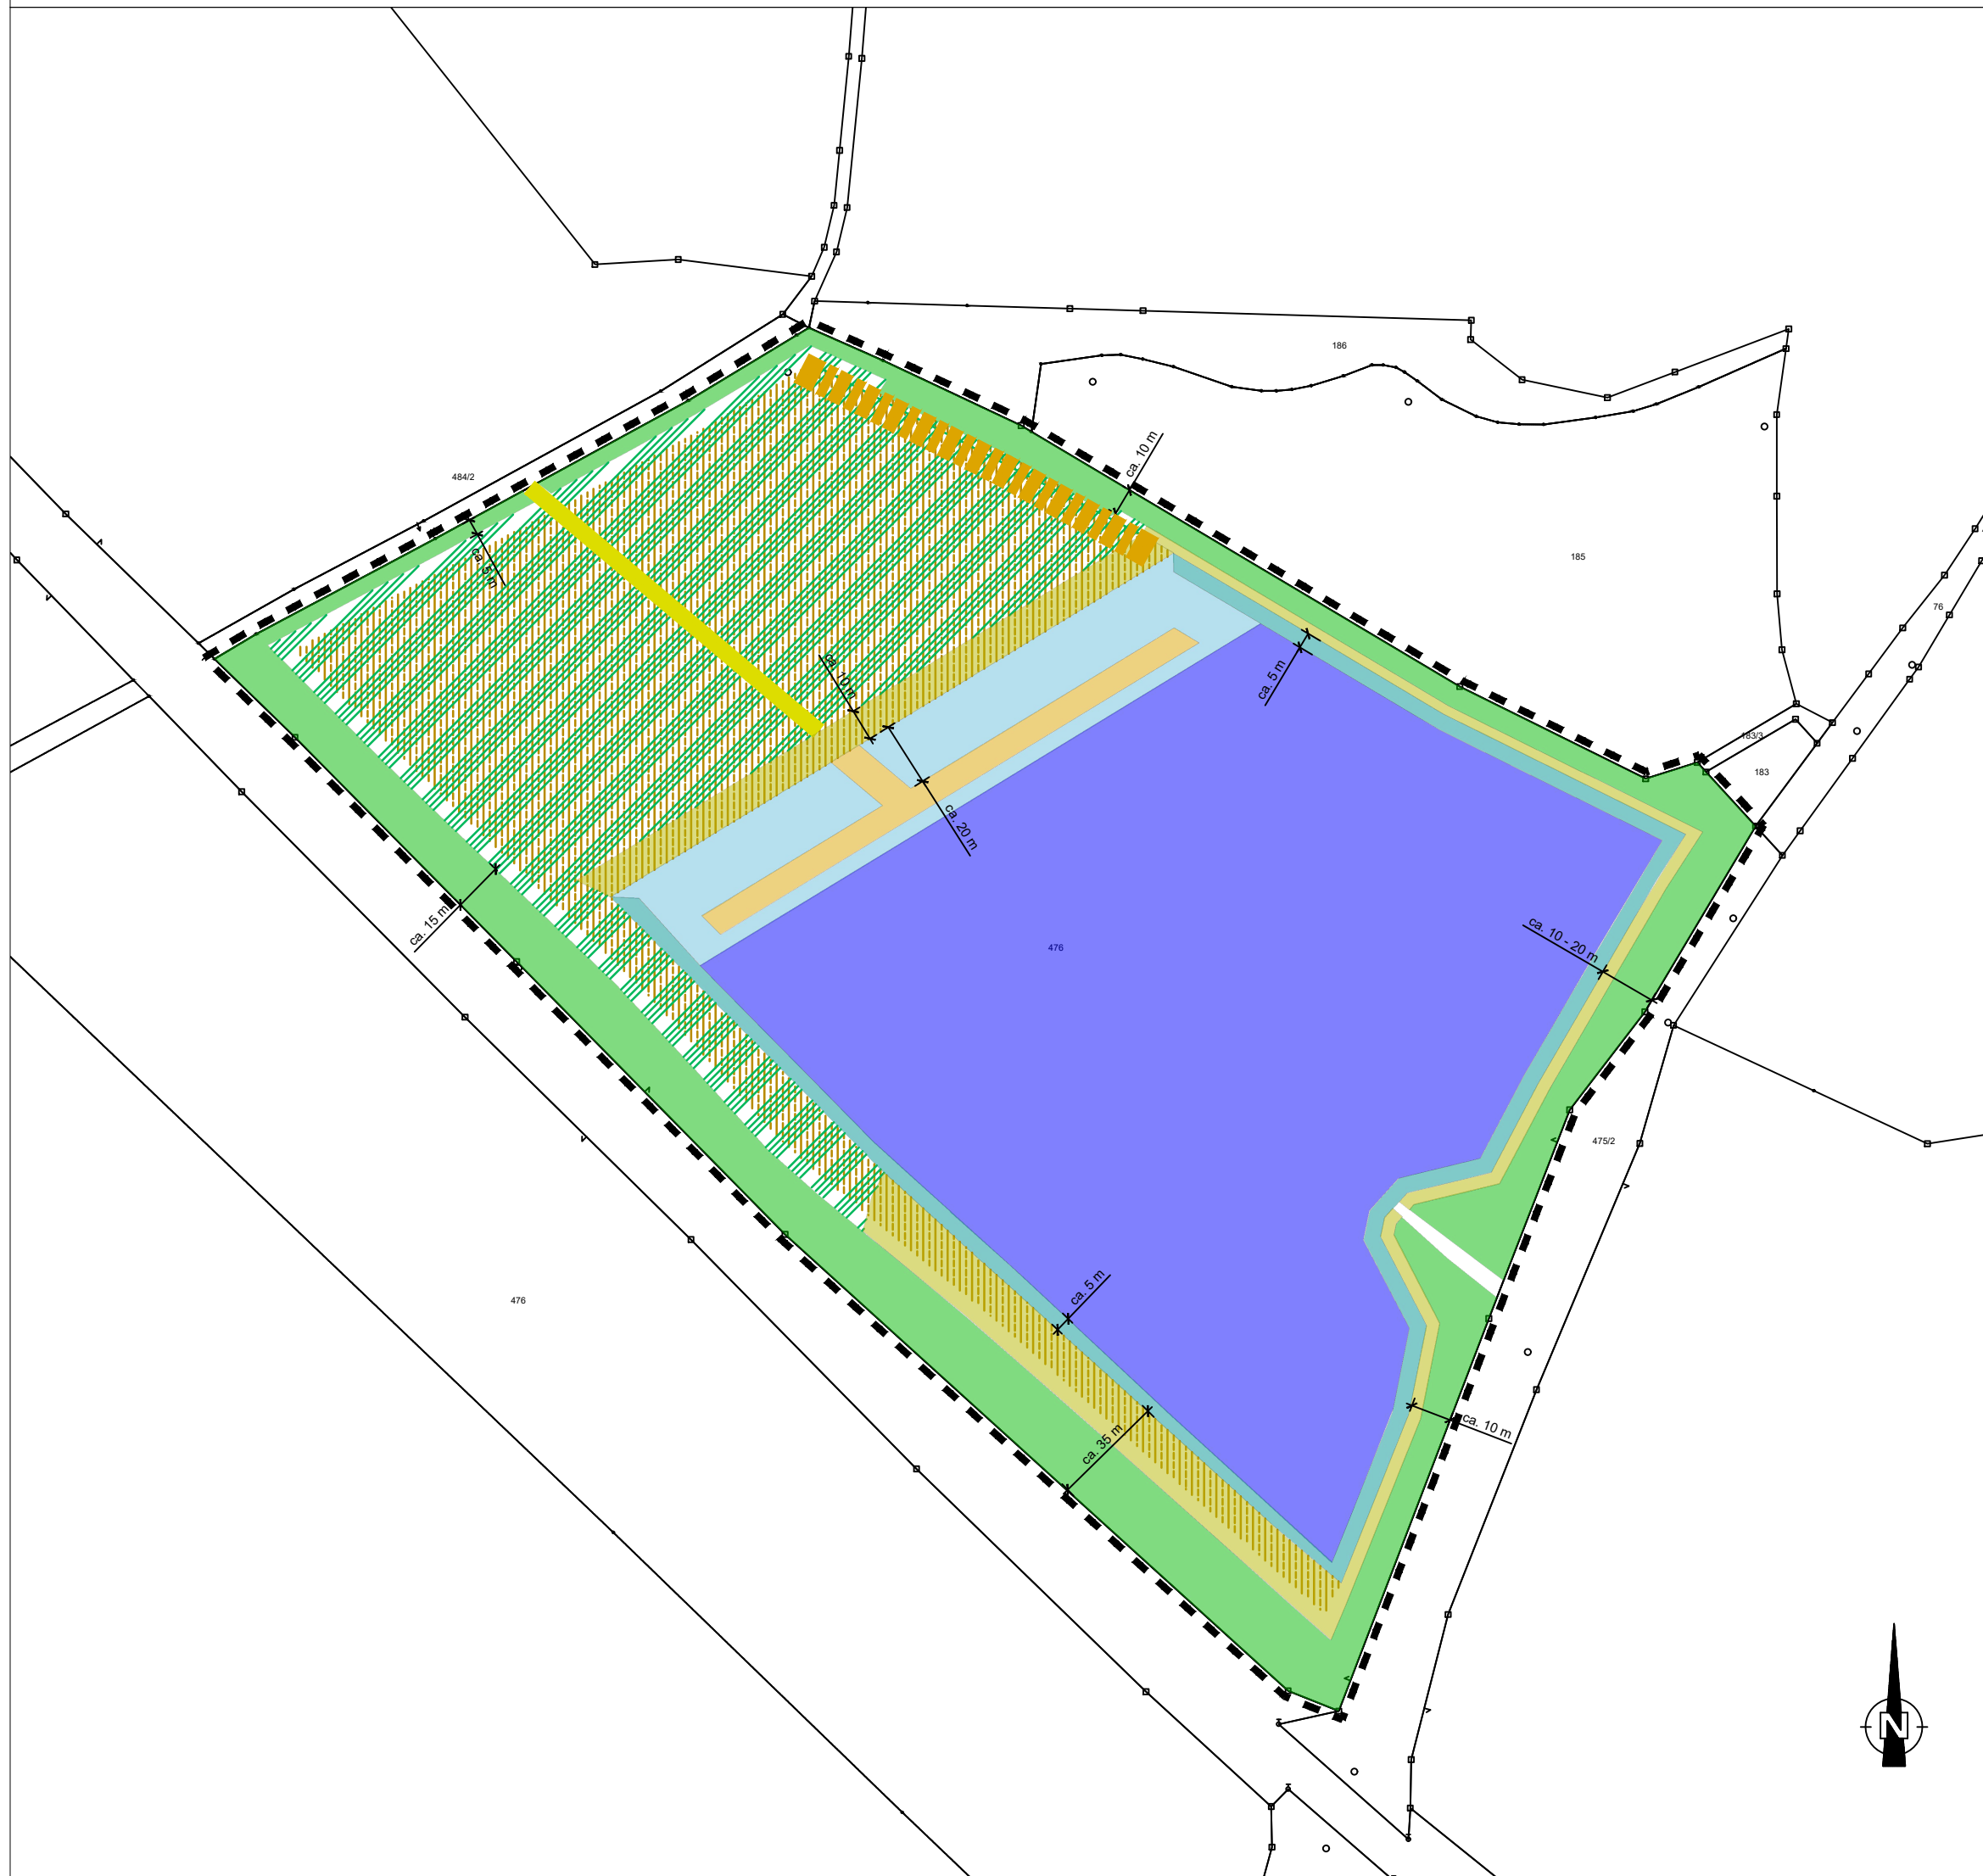

Plangrundlage: Digitales Orthophoto DOP20, Digitales Geländemodell
© Geobasisdaten Bayerische Vermessungsverwaltung, 2024, Lizenz CC BY 4.0

Gewinnung von Sand und Kies im Nassabbau im Abbaugebiet "Zunderschlag II"

auf dem Grundstück Fl.Nrn. 476
der Gemarkung Dießfurt, Stadt Pressath

Rahmenbetriebsplan nach BBergG

Antragsteller:
Kiesgesellschaft Josephsthal oHG
Sudetenstraße 1, 92690 Pressath

Unterlage F-1

WALDRECHTLICHE PLANUNG Bestand und Waldersatz

gezeichnet: 11.11.2024
geändert: -

M 1:2.000

Stephan Küster Landschaftsarchitektur
gewerblich tätiger Landschaftsarchitekt, Stadtplaner

Bürositz:
Dipl.-Ing. Stephan Küster
An der Schloßbreite 37
93080 Pentling

Arbeitsräume / Besprechungsraum:
Hohengebrachinger Straße 22
93080 Pentling
Tel 0941-99259299 / Fax 0941-94298253
Mobil 0176-24559942

www.kuester-landschaftsarchitektur.de

buero@kuester-landschaftsarchitektur.de