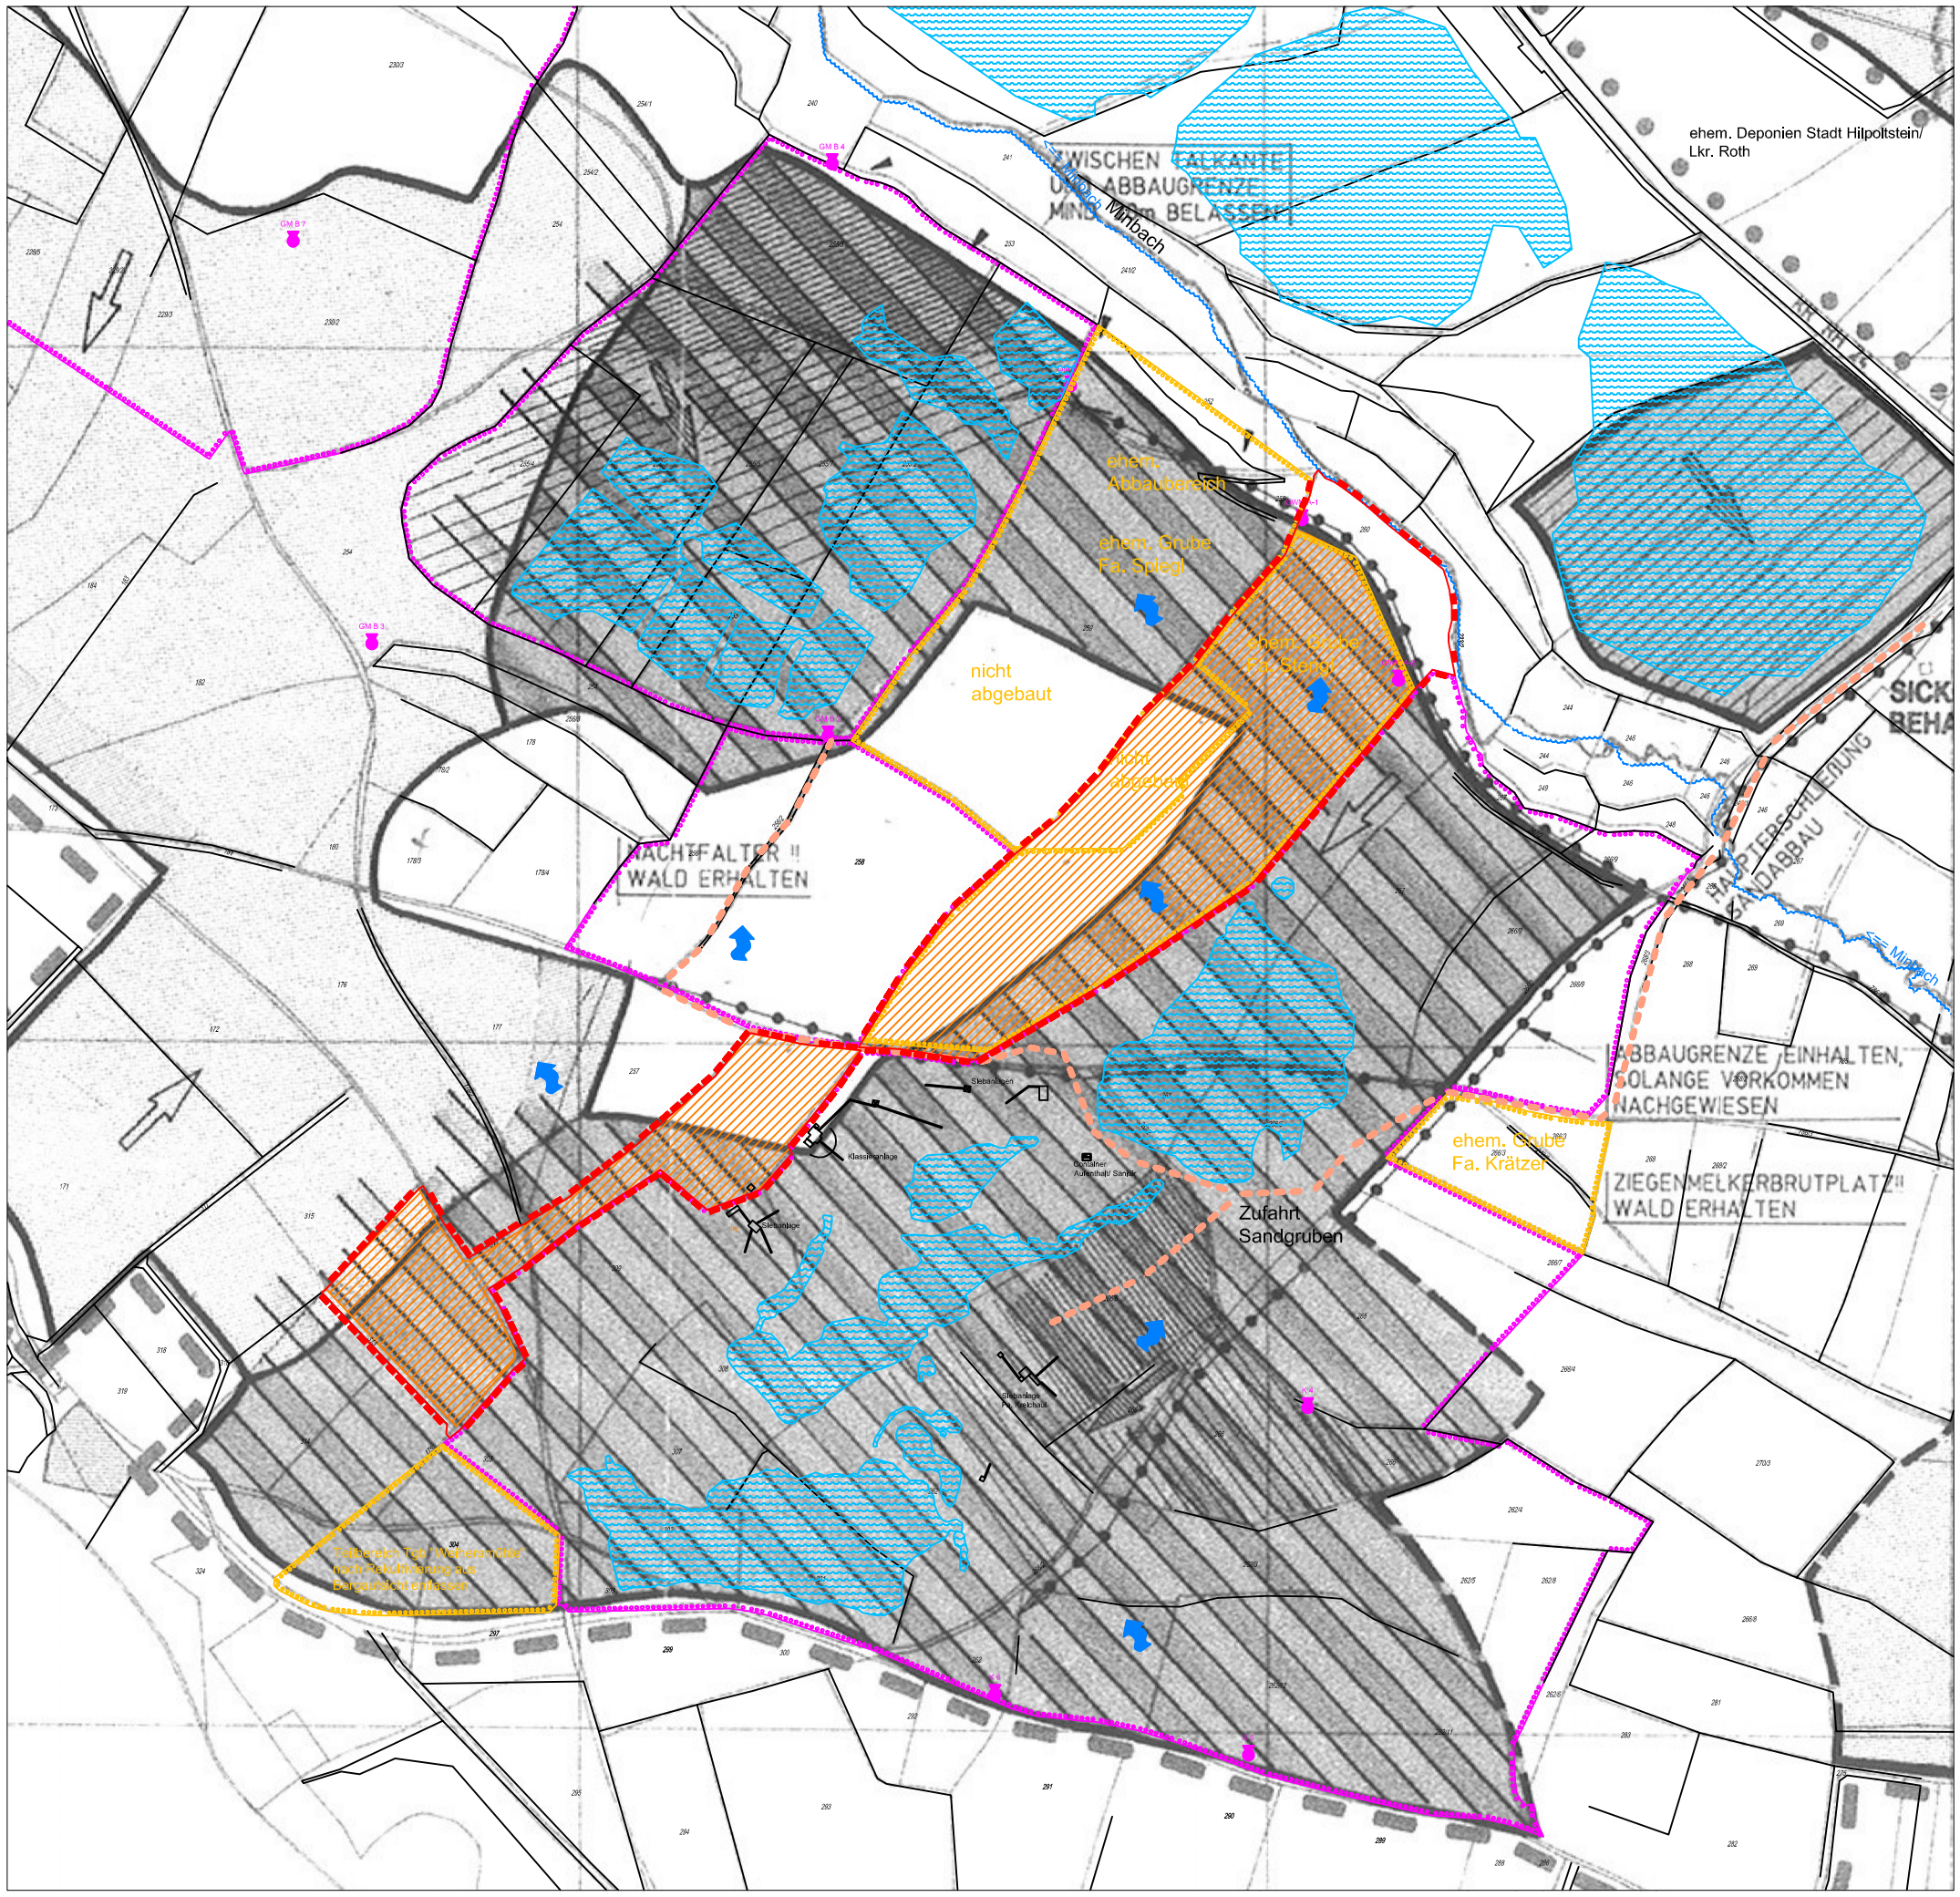

Legende

- Umgriff geplante Erweiterung
- bestehende Sandgruben (Rahmenbetriebspläne)
- Grundstücksgrenze
- alte Abbaustellen
- Wasserflächen
- Bachlauf
- GM B 7 — Grundwassermeßstelle
- Grundwasserfließrichtung

aus Abbaukonzept zum ROV 12.05.1997

- Abbaufläche für:
  - Trockenabbau
  - Naßabbau
- Erschließung
- TEXT — Maßnahmen
- Abbaurichtung von
  - bereits beantragten Vorhaben
  - noch zu beantragenden Vorhaben
- Langfristiger Schwerpunkt des Abbaus
- Abbaufortschritt innerhalb 3 /6/ 10 Jahren nach Beginn des Abbaus

Der Vorhabenträger: .....

Projekt:	**Tagebau "Weihersmühle" Erweiterung West**	
Vorhabenträger:	**Pleinfelder Quarzsand GmbH & Co KG Gewerbepark 11, 91785 Pleinfeld**	
Zeichnung:	**Lageplan Abbaukonzept ROV mit aktuellen Abbaustellen**	
Bearbeitet: rs	Gezeichnet: rs	Maßstab:
Ergänzt:	Name: Datum:	**1: 5.000**
		Plan.-Nr.:
		02
Freischaffende Landschaftsarchitekten & Stadtplaner Planungsbüro Paul Inhaber: Heinz Mathis Huttersbühlstraße 19, 91126 Schwabach Telefon: 09122/ 8379-0, Telefax: 09122/ 8379-30 info@planungsbueropaul.de		Schwabach, den 09.08.2021