


- faunistische Befunde**
- Leuchtenstandort Nachtkrauter
 - Standort Hochbox Fledermause
 - Fundstelle Zaunsefdechse
 - Fundstelle Laubrosch
 - Vorkommen/Revier Brutvögel
 - Tur = Turleilaube
 - Hei = Heideleiche
 - BP = Barchpläper
 - G = Goldammer
- floristische Befunde**
- Aufnahmeort Vegetation
 - Fundstelle Bodenflechten
 - Fundstelle Wintergrün
 - Fundstelle Bälapp
 - Sandkletterwald, geschützt nach § 30 BNatSchG
 - Sandkletterwald, nicht geschützt nach § 30 BNatSchG

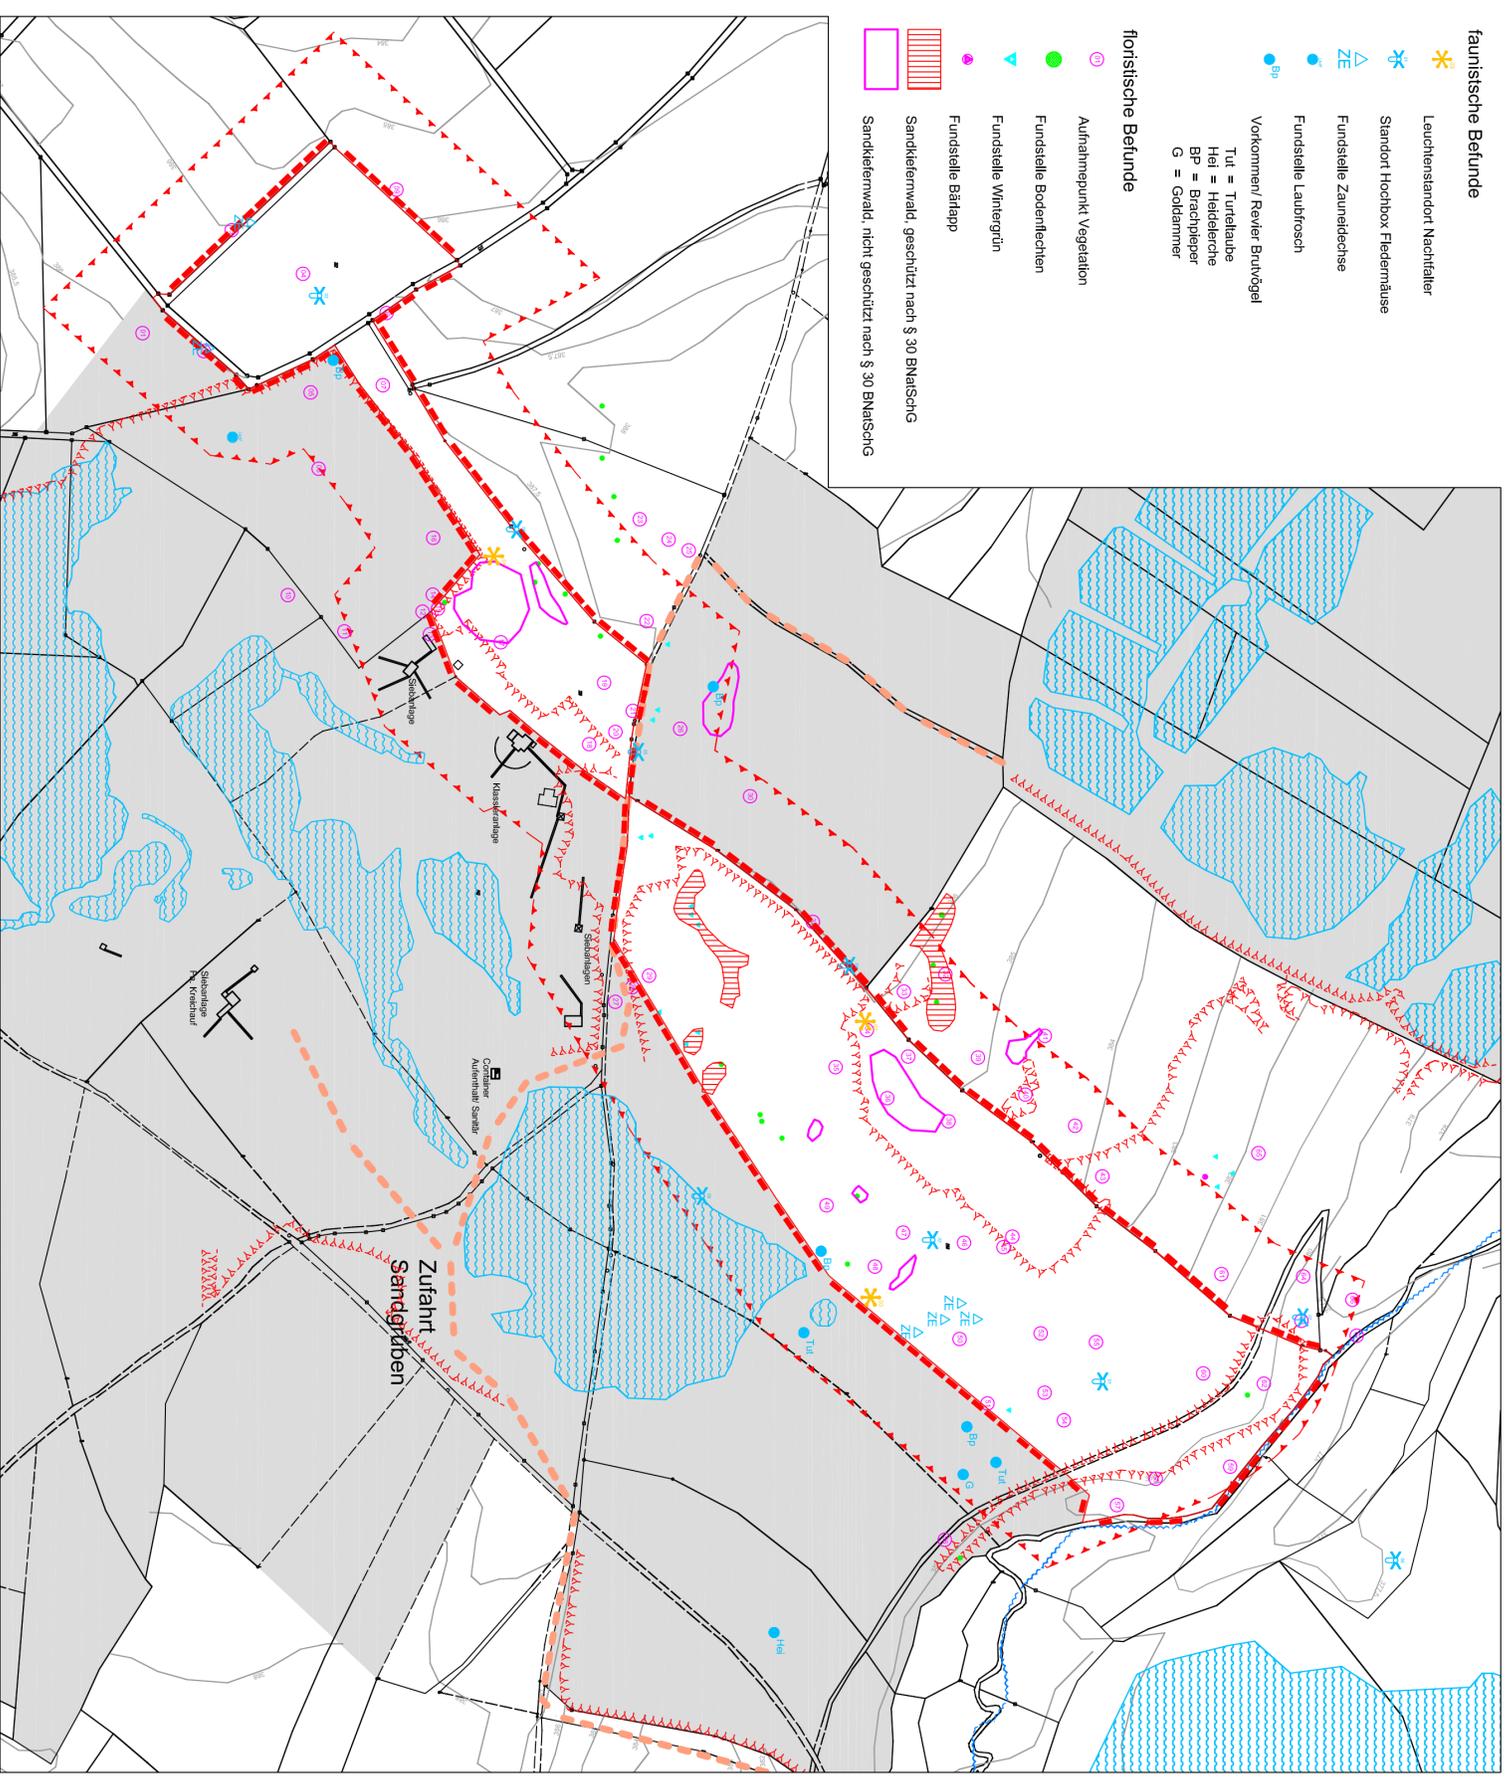

- Legende**
- Umgriff geplante Erweiterung
 - Untersuchungsumgriff für UVS
 - bestehende Sandgruben (Rahmenbetriebspläne)
 - Grundstücksgrenze
 - Wasserflächen
 - Bachlauf
 - Geländetern (Höhenlinie)
 - Verlauf markanter Böschungen
 - Zufahrt Sandgruben

Der Vorhabenführer:

Projekt: **Tagebau "Weihersmühle"**
Erweiterung West

Vorhabenführer: **Pleinfelder Quarzsand GmbH & Co KG**
Gewerbepark 11, 91785 Pleinfeld

Zeichnung: **Aufnahmen**
Flora und Fauna

Bearbeitet: rs	Gezeichnet: rs	Datum:	Maßstab:
Ergänzt:	Name:		1 : 2.500
			Plan-Nr.:
			08
Ergebschaftliche Landschaftsarchitekten & Stadtplaner Büro Paul Heinz Mathis Inhaber: Heinz Mathis Luitpoldstraße 19, 91178 Schweinfurt Telefon: 09122 8379-0, Telefax: 09122 8379-30 info@stimmungsbuero-paul.de			Schweinfurt, den 09.08.2021