


Staatsstraße St 2271 Unterspiesheim - Schwebheim

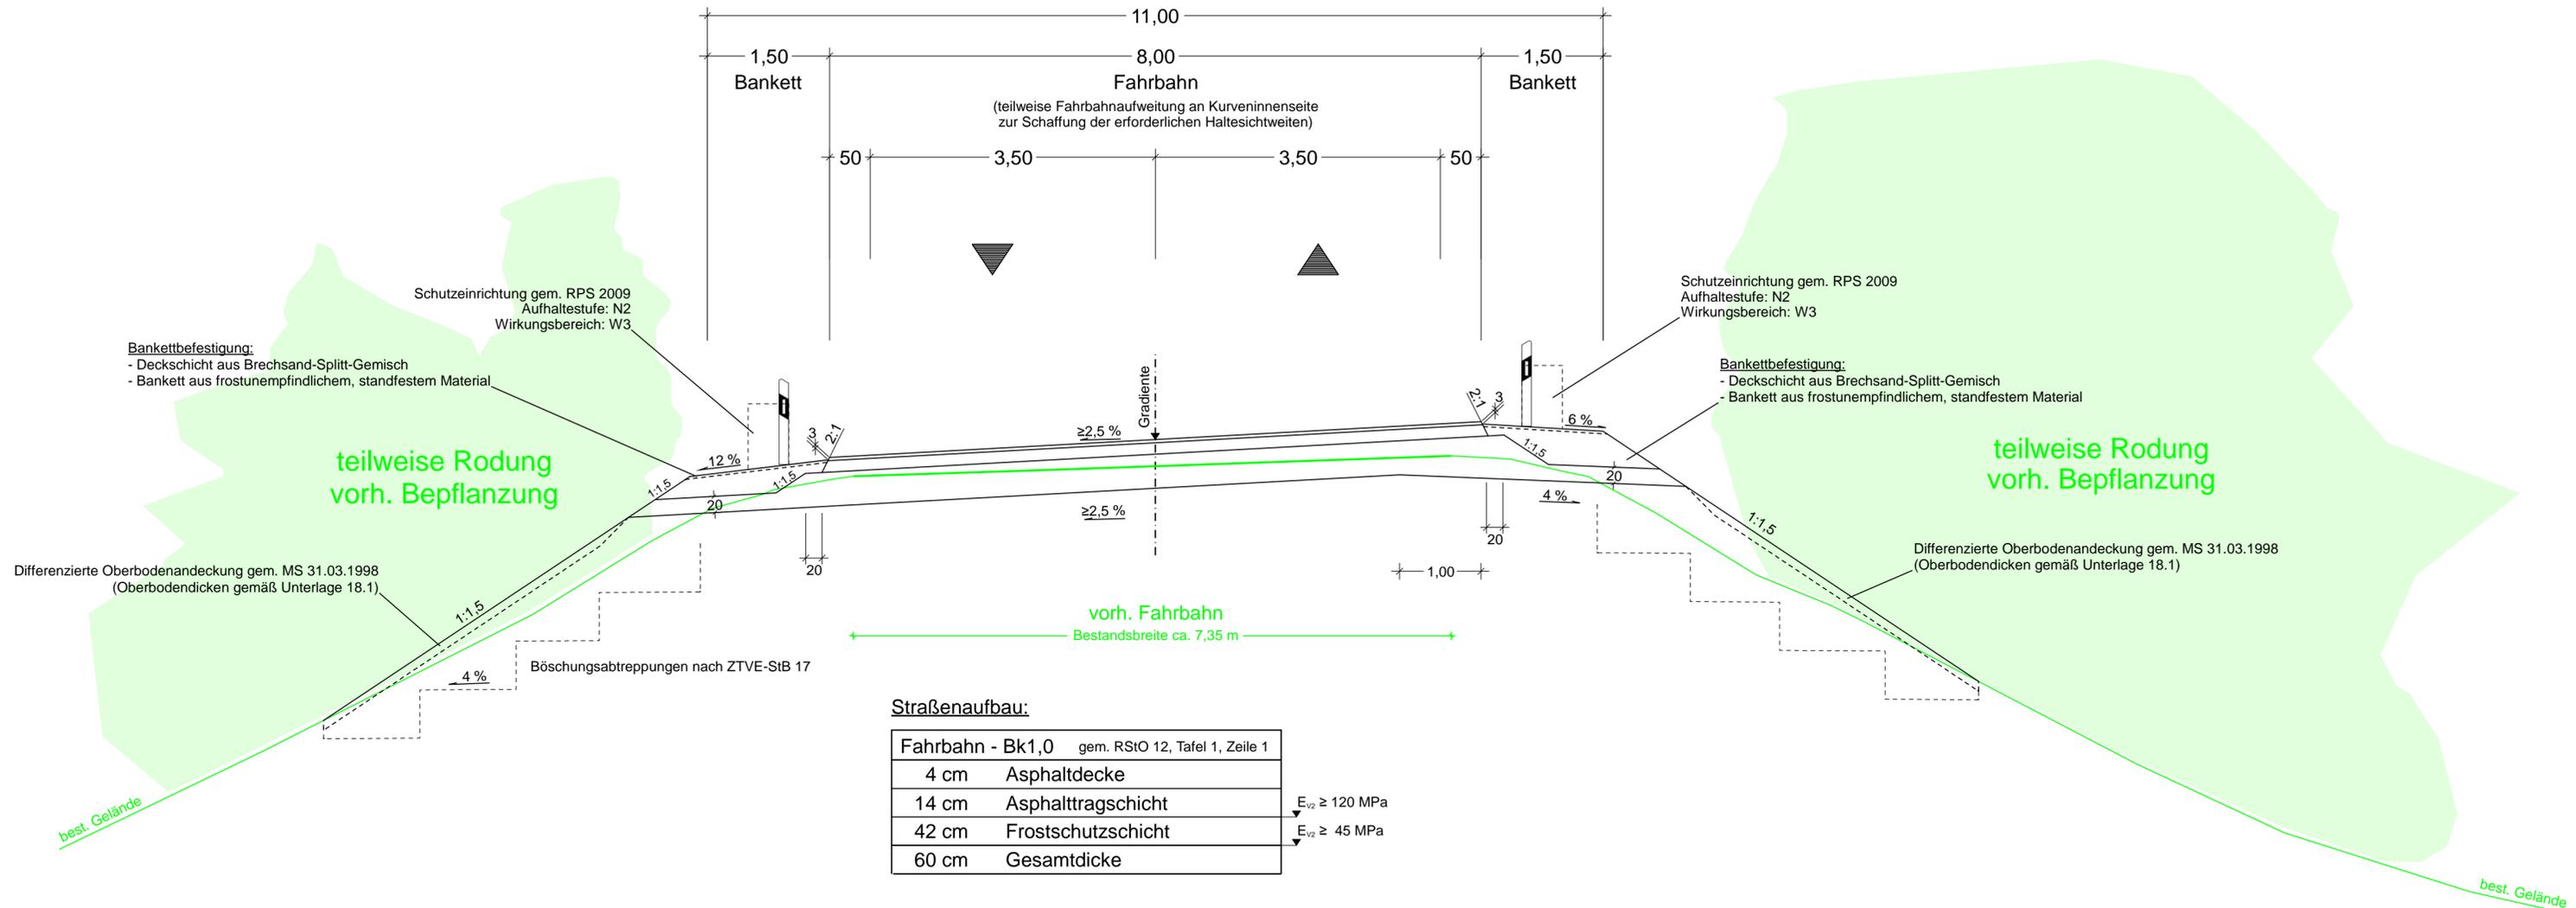

Ausbildung der Damm- und Einschnittsböschungen nach RAL 2012, Bild 4

Böschungshöhe h	h ≥ 2.00 m	h < 2.00 m
Regelböschung	1 : 1.5	b = 3.00 m
Tangentenlänge der Ausrundung	3.00 m	1.5 x h

Straßenbau:

Fahrbahn - Bk1,0	gem. RStO 12, Tafel 1, Zeile 1	
4 cm	Asphaltdecke	$E_{v2} \geq 120 \text{ MPa}$
14 cm	Asphalttragschicht	$E_{v2} \geq 45 \text{ MPa}$
42 cm	Frostschuttschicht	
60 cm	Gesamtdicke	

Entwurfsbearbeitung:

Höhnen & Partner
INGENIEURAKTIENGESELLSCHAFT
BERATENDE INGENIEURE
Hainstraße 18a 96047 Bamberg Tel. (0951)98081-0 Fax. (0951)98081-33

bearbeitet:	2018-2020	ko
geprüft:	03.12.2020	Kü
Proj.Nr.:	SSW 1401-BA2-Planfeststellung	
Datei:	M-Straßenquerschnitte-PlaFe.PLT	
Objekt:	SQ-S2271-PlaFe	
Bamberg, den 09.12.2020		

Staatliches Bauamt Schweinfurt

Mainberger Strasse 14
97422 Schweinfurt
Tel. 09721/203-0, Fax 09721/203-402, E-Mail: posstelle@stbasw.bayern.de

bearbeitet:		
gezeichnet:		
geprüft:	07.12.2020	ScAle
PSP Nr.:	B62S.ABB0031.00	
Projekt:	B 286_Abschnitt 2	

FESTSTELLUNGSENTWURF

Straßenbauverwaltung Freistaat Bayern

Staatliches Bauamt Schweinfurt

Straße / Abschn.-Nr. / Station: B286_540_1,973 - B286_560_0,279

PROJIS-Nr.: -

Unterlage / Blatt-Nr.: 14.2 / 2
Straßenquerschnitt
St 2271
Unterspiesheim - Schwebheim
Maßstab: 1:50

B 286, Schweinfurt - Gerolzhofen - Enzlar (B 8)
Anbau Überholfahrtstreifen
Abschnitt 2 nördlich Unterspiesheim
Bau-km 0+000 - Bau-km 3+280

aufgestellt:
Staatliches Bauamt Schweinfurt

Dr. Fuchs, Ltd. Baudirektor
Schweinfurt, den 14.12.2020