


- Zeichenerklärung:**
- Verkehrsbeziehung von Norden (Schweinfurt) kommend
  - Verkehrsbeziehung von Süden (Gerolzhofen) kommend
  - Verkehrsbeziehung von Westen (Kolitzheim) kommend

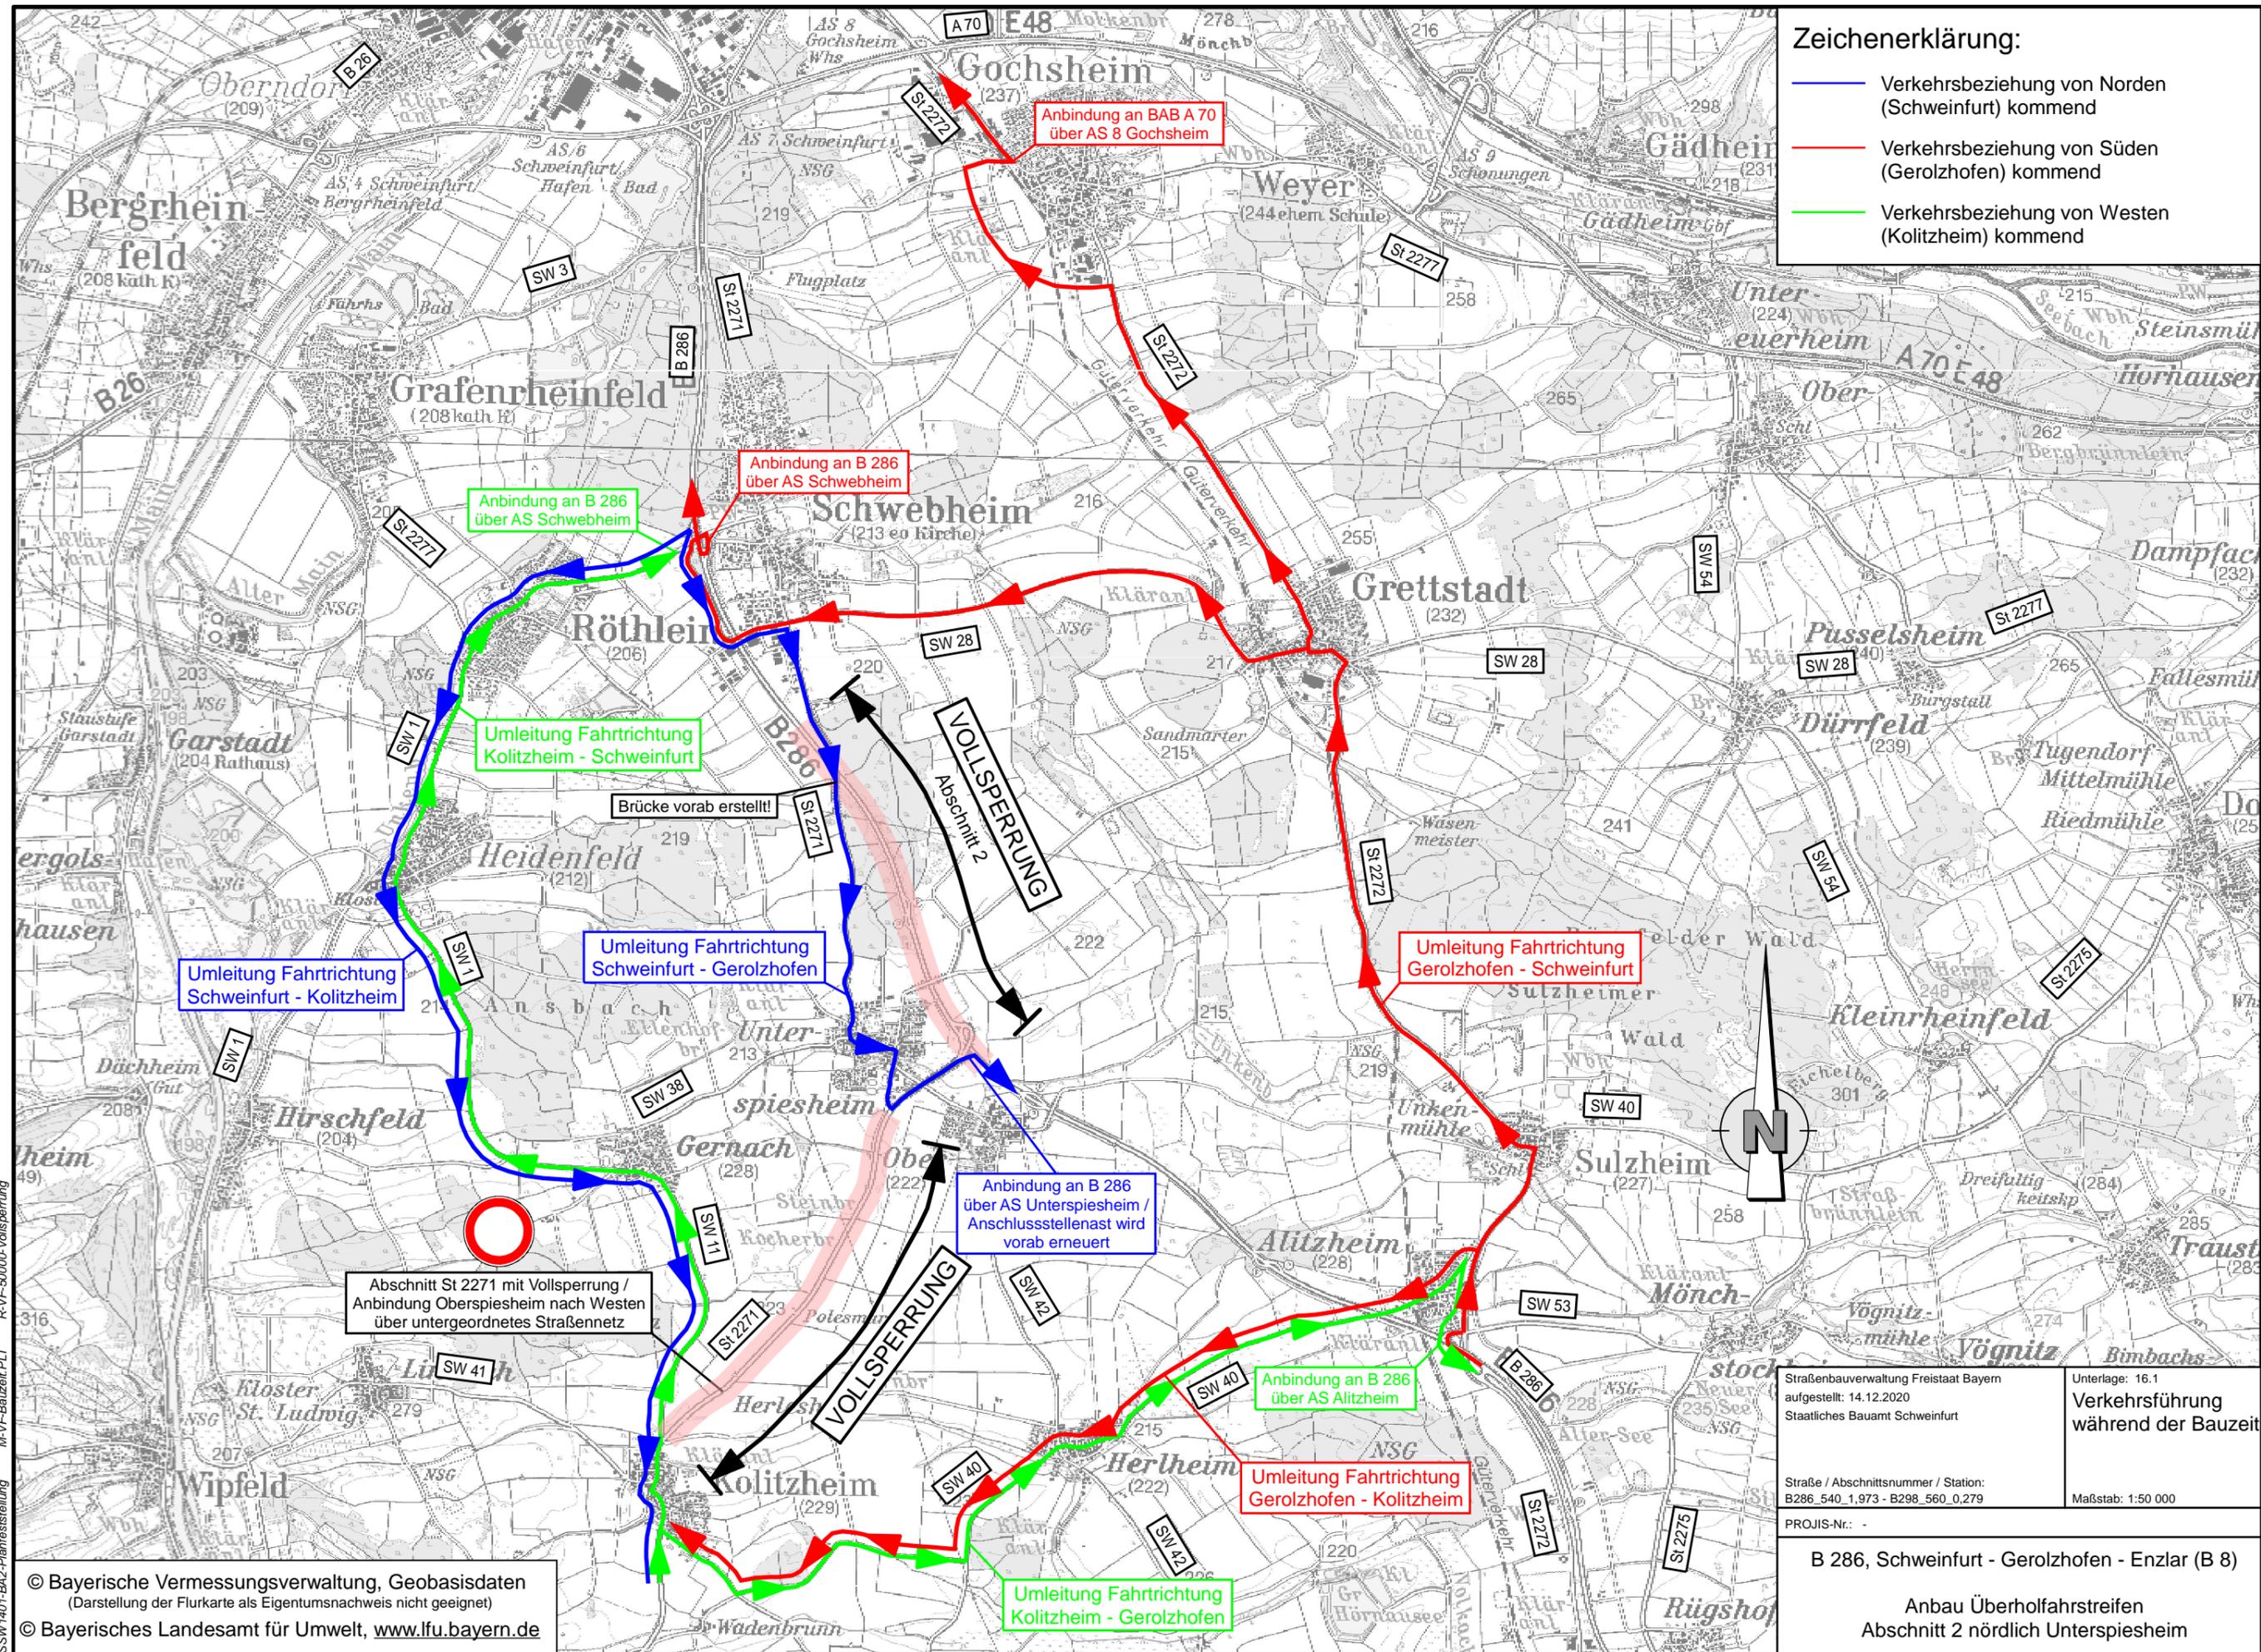

Umleitung Fahrtrichtung Schweinfurt - Kolitzheim

Anbindung an B 286 über AS Schwebheim

Anbindung an BAB A 70 über AS 8 Gochsheim

Umleitung Fahrtrichtung Kolitzheim - Schweinfurt

Brücke vorab erstellt!

Umleitung Fahrtrichtung Schweinfurt - Gerolzhofen

VOLLSPERRUNG Abschnitt 2

Umleitung Fahrtrichtung Gerolzhofen - Schweinfurt

Anbindung an B 286 über AS Unterspiesheim / Anschlussstellenast wird vorab erneuert

Abschnitt St 2271 mit Vollsperrung / Anbindung Oberspiesheim nach Westen über untergeordnetes Straßennetz

VOLLSPERRUNG

Umleitung Fahrtrichtung Gerolzhofen - Kolitzheim

Anbindung an B 286 über AS Alitzheim

Umleitung Fahrtrichtung Kolitzheim - Gerolzhofen

Straßenbauverwaltung Freistaat Bayern aufgestellt: 14.12.2020 Staatliches Bauamt Schweinfurt	Unterlage: 16.1 <b>Verkehrsführung während der Bauzeit</b>
Straße / Abschnittsnummer / Station: B286_540_1,973 - B298_560_0,279	Maßstab: 1:50 000
PROJIS-Nr.: -	

B 286, Schweinfurt - Gerolzhofen - Enzlar (B 8)

Anbau Überholfahrstreifen  
Abschnitt 2 nördlich Unterspiesheim

SSW 1401-BA2-Planfeststellung M-VF-Bauzeit-PLT R-VF-50000-Vollsperrung