

Ausgleichsfläche 4.4 A-FCS

FFH-Gebiet
Unkenbachau mit Sulzheimer Gipshügel
und Grettstadter Wiesen
6027-371.03


SPA-Gebiet
Schweinfurter Becken und
nördliches Steigerwaldvorland
6027-472.02

Ausgleichsfläche

-  Umgrenzung der Ausgleichsfläche **4.2 A-FCS**
-  Waldmantelpflanzung mit Bäumen 2. Ordnung und Sträuchern aus gebietseigenen Herkünften
-  Ansaat einer Blütensammischung, Mahd auf ca. 50 % der Fläche, Gehölzsukzession auf den anderen 50 %
-  Dauerhafter Erhalt der Ackerbrache ohne Oberbodenabtrag, Umbruch und Neueinsaat (Sommergetreide mit doppeltem Saatzeilenabstand und Ortolanmsichtung) im mehrjährigen Turnus
-  Oberbodenabtrag von 15 cm, anschließend Ansaat einer krautreichen Wiesenmischung regionaler Herkunft (Regio-Saatgut)
-  Bodenabtrag von 25 cm, anschließend Ansaat einer Sandmagerrasenmischung regionaler Herkunft (Regio-Saatgut) oder Flächenimpfung mit Heudrusch
-  Geländemodellierung mit Ab- und Auftrag
-  Anlage von Totholz-Lesesteinhaufen nach KARCH
-  Pflanzung von Einzelbäumen bzw. Obstbäumen
-  Pflanzung einer 2-3reihigen Hecke mit gebietsheimischen Arten
-  Ansaat einer gebietsheimischen krautreichen Wiesenmischung, extensive Pflege mit Mähgutabtransport
-  Entwicklung einer feuchten Hochstaudenflur

Schutzgebiete/-objekte

-  FFH-Gebiet "Unkenbachau mit Sulzheimer Gipshügel und Grettstadter Wiesen"
-  SPA-Gebiet "Schweinfurter Becken und nördliches Steigerwaldvorland"
-  Biotop laut amtlicher Biotopkartierung Bayern mit Nummer
-  Bodendenkmal
-  Verdachtsraum Bodendenkmal

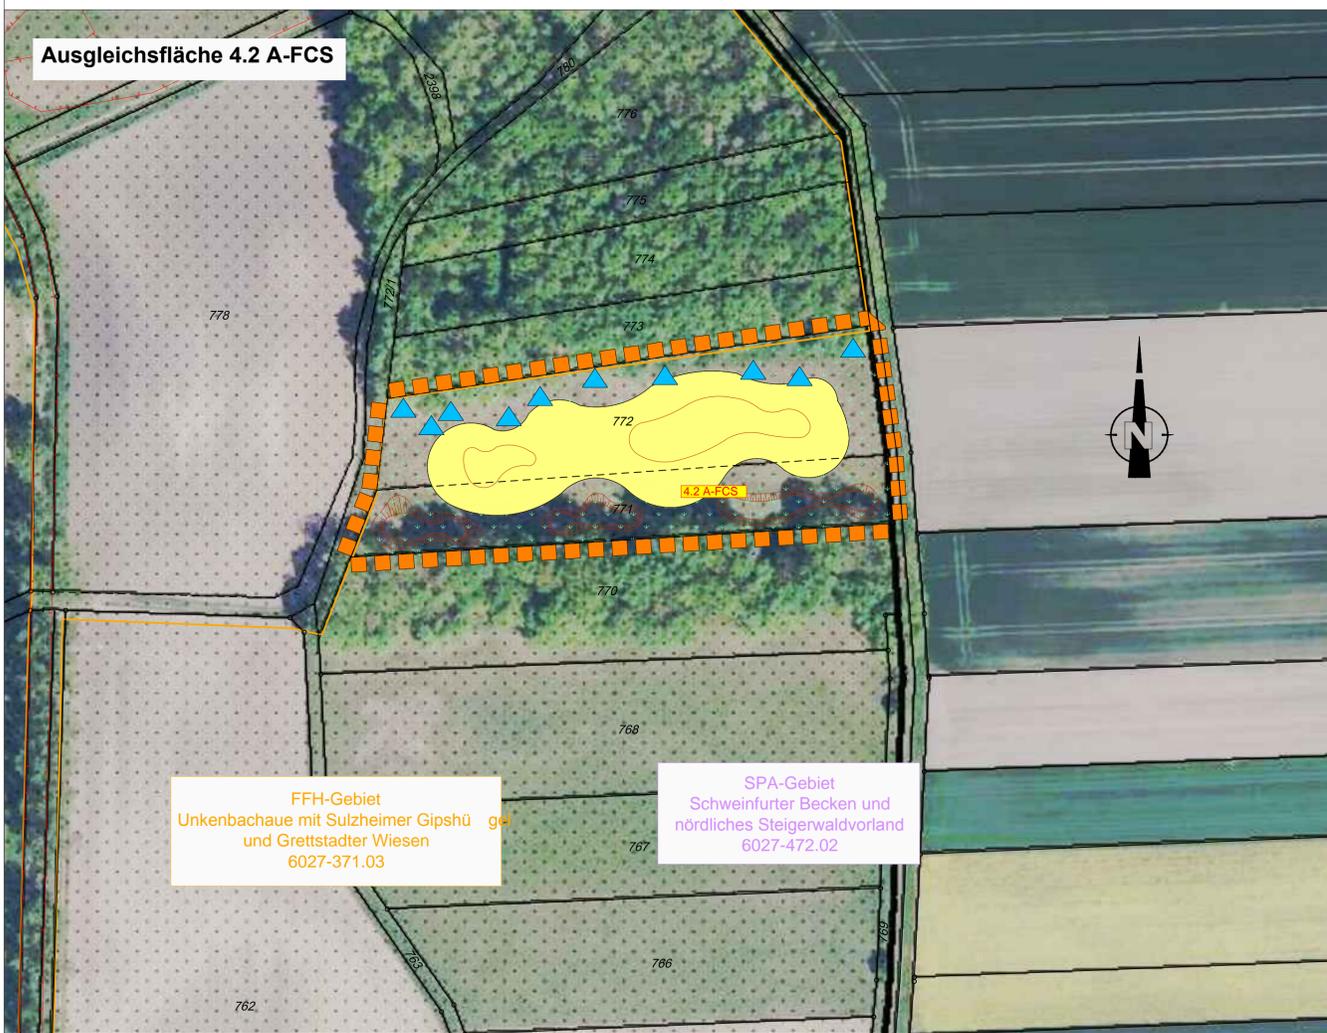

Ausgleichsfläche 4.2 A-FCS

FFH-Gebiet
Unkenbachau mit Sulzheimer Gipshügel
und Grettstadter Wiesen
6027-371.03

SPA-Gebiet
Schweinfurter Becken und
nördliches Steigerwaldvorland
6027-472.02

Übersicht mit der Lage der Ausgleichsflächen (o.M.)



Entwurfsbearbeitung: Miriam Glanz Landschaftsarchitektin	bearbeitet:	11/2020	M. Glanz
	gezeichnet:	11/2020	L. Winter
	geprüft:		
	Proj.Nr.:	23-14	
Am Wacholderrain 23 97618 Leutershausen Tel. 09771 - 98769 Fax 09771 - 2492	Dat.: 23-14 LBP B286 Schweinfurt BA II		
	Objekt: B 286, Schweinfurt - Gerolzhofen (B8)	Leutershausen, 24. November 2020	



Ausgleichsfläche 4.3 A-FCS

SPA-Gebiet
Schweinfurter Becken und
nördliches Steigerwaldvorland
6027-472.02

Staatliches Bauamt Schweinfurt	bearbeitet:		
	gezeichnet:		
	geprüft:	07.12.2020	HaLe
	PSP Nr.:	B625.A88B0031.00	
Mainberger Straße 14 97422 Schweinfurt Tel. 09721/203-0, Fax 09721/203-402, E-Mail: poststelle@stbasw.bayern.de	Projekt:	B286_Abschnitt 2	

FESTSTELLUNGSENTWURF

Staatenbauverwaltung Freistaat Bayern	Unterlage / Blatt-Nr.: 9.1 / 5
Staatliches Bauamt Schweinfurt	Landschaftspflegerischer Maßnahmenplan
Straße / Abschn.-Nr. / Station: B286_540_1,973 - B286_560_0,279	Ausgleichsflächen 4.2 A-FCS - 4.4 A-FCS
PROJIS-Nr.: -	Maßstab: 1 : 1000
B 286, Schweinfurt - Gerolzhofen - Enzlar (B 8)	
Anbau Überholfahrstreifen	
Abschnitt 2 nördlich Unterspiesheim	
Bau-km 0+000 - Bau-km 3+280	
aufgestellt: Staatliches Bauamt Schweinfurt	
Dr. Fuchs, Ltd. Baudirektor Schweinfurt, den 14.12.2020	