


	Nordostpark 89 D-90411 Nürnberg Tel.: 09114602078 eMail: info@anuva.de Internet: www.anuva.de	Datum:	Ziehen
		genehmigt:	03/2016
		bearbeitet:	11/2023
		geprüft:	11/2023

	Die Autobahn Niederlassung Nordbayern Fischerhofstraße 55, 90402 Nürnberg	bearbeitet: gezeichnet: geprüft: PDP-Nr.: A-0232-19 Projekt:	Datum: Ziehen: Unterschrift:
--	--	--	--

Nr.:	Art der Änderung:	Datum:	Ziehen:
Höhensystem:	DHDN/GK — (EPSG 31468)	Stand Kataster:	03/2016
	DHHN2016(NHN) — (EPSG 7837)	Bestandsvermessung:	08/2018 / 01/2019

FESTSTELLUNGSENTWURF

Die Autobahn GmbH des Bundes Straße / Abschn. - Rn / Station: A7 von 200 / E 581 bis 200 / E 700 PROJEG-Nr.: 09912614_30	Untertage / Blatt-Nr.: 92 / Blatt 12 Landschaftspflegerischer Maßnahmenplan BAB A70 von Bau-km 71+960 bis 72+600 Maßstab: 1 : 1000
Aufgestellt: 11/2023 Niederlassung Nordbayern Abteilung AS Landschaftsplanung i.A. Kranz, Projektbearbeitung	Geprüft: 11/2023 Niederlassung Nordbayern Abteilung AS Landschaftsplanung i.A. Dirscherl, Abteilungsleiter

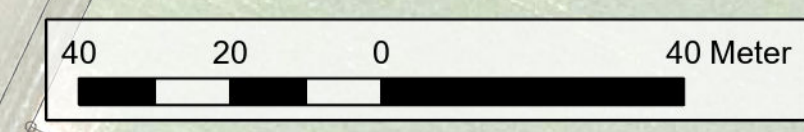

© Bayerisches Landesamt für Umwelt, www.lmu.bayern.de
 © Bundesamt für Kartographie und Geodäsie (2022).
 © Bayerische Vermessungsverwaltung, Geobasisdaten
 (Darstellung der Punkte als Expertenrechnungen nicht geprüfter)