


	Nordostpark 89 D-50411 Nürnberg Tel.: 09114602976 eMail: info@anuva.de Internet: www.anuva.de		Datum	Zieler
	gezeichnet	11/2023	Ghasaryan	
	bearbeitet	11/2023	Hofner	
	geprüft	10/2023	Albrecht	

	Die Autobahn Niederlassung Nordbayern Fischershöhe 55, 90462 Nürnberg		Datum	Zieler
	gezeichnet			
	geprüft	02.05.13	10/2023	Kraus
	Projekt	PSP Nr.: AL 02202-10		

Nr. Art der Änderung Datum Zieler			
Lagesystem	DHDN/GK — (EPSG 31468)	Stand Kataster	03/2018
Höhensystem	DHHN2016(NN) — (EPSG 7837)	Bestandsvermessung	08/2018 / 01/2019

FESTSTELLUNGSENTWURF

Die Autobahn GmbH des Bundes		Unterlage / Blatt-Nr.: 9.2/02	
Städte / Blöcke Nr. / Station: A7 von 201 / 6,581 bis 220 / 6,730		Landschaftspflegerischer Maßnahmenplan	
PROJ-Nr.: 09972614_30		BAB A7 von Bau-km 638+000 bis 646+000	
6-streifiger Ausbau BAB A7 Fulda - Würzburg nördlich AK Schweinfurt/ Werneck - nördlich TR Riedener Wald von Bau-km 638+000 bis Bau-km 646+000		Maßstab: 1 : 1000	
Aufgestellt: 11/2023 Niederlassung Nordbayern Abteilung AG Landschaftsplanung		Geprüft: 11/2023 Niederlassung Nordbayern Abteilung AG Landschaftsplanung	
I.A. Kraus, Projektbearbeitung		I.A. Dischner, Abteilungsleiter	

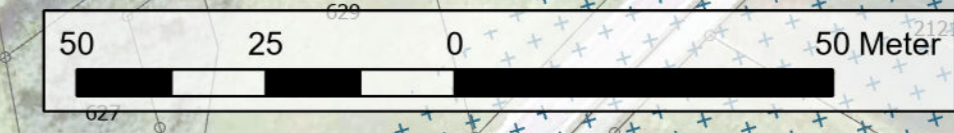

© Bayerisches Landesamt für Umwelt, www.lfu.bayern.de
© Bundesamt für Kartographie und Geodäsie (2023)
© Historische Verkehrsplanung, Geodatenportal
(Eerstellung der Parkette als Eigentumsnachweis nicht geeignet)