

ANUVA ANUVA CONSULTING	Nordostpark 89 D-90411 Nürnberg Tel.: 09114620278 e-Mail: info@anuva.de Internet: www.anuva.de	Datum: 11/2023 gezeichnet: 11/2023 bearbeitet: 11/2023 geprüft: 11/2023 Nürnberg, den 11/2023	Zieler: Ghazarian Hofers Albrecht
----------------------------------	--	---	---

Die Autobahn Niederlassung Nordbayern Fischerhohstraße 55, 90462 Nürnberg	gezeichnet: 11/2023 geprüft: 08.11.23 Projekt: A_62232-10	Zieler: Krawinkel
--	---	-------------------

Blatt	Art der Änderung	Datum	Zieler


Lage-System	DHDN/GK — (EPSG 31466)	Stand	Kataster	Datum	03/2018
Höhen-System	DHHN2016(NHN) - (EPSG 7837)	Bestandsvermessung	08/2018 / 01/2019		

FESTSTELLUNGSENTWURF

Die Autobahn GmbH des Bundes Straße / Abschn. Nr. / Station: A7 von 200 / 6.381 bis 220 / 6.782 PROJETS-Nr.: 09912614.30	Unterlage / Blatt-Nr.: 9.2 / 03 Landschaftspflegerischer Maßnahmenplan 642 A7 von Bau-km 639+400 bis 640+400 Maßstab: 1: 1000
--	--

**6-streifiger Ausbau BAB A7 Fulda - Würzburg
nördlich AK Schweinfurt/ Werneck - nördlich TR Riedener Wald
von Bau-km 638+000 bis Bau-km 646+000**

Aufgestellt: 11/2023 Niederlassung Nordbayern Abteilung AS Landschaftsplanung I.A. Kraus, Projektbearbeitung	Geprüft: 11/2023 Niederlassung Nordbayern Abteilung AS Landschaftsplanung I.A. Dirscherl, Abteilungsleiter
---	---

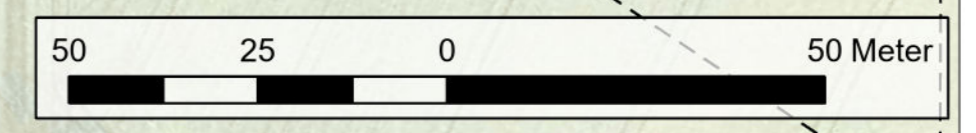

© Bayerisches Landesamt für Umwelt, www.lfu.bayern.de
© Bundesamt für Kartographie und Geodäsie (2023)
© Bayerische Vermessungsverwaltung, Geodaten
(Darstellung der Flurkarte als Eigentumsrechtlich nicht genehmigt)