



# Querschnitt A-A

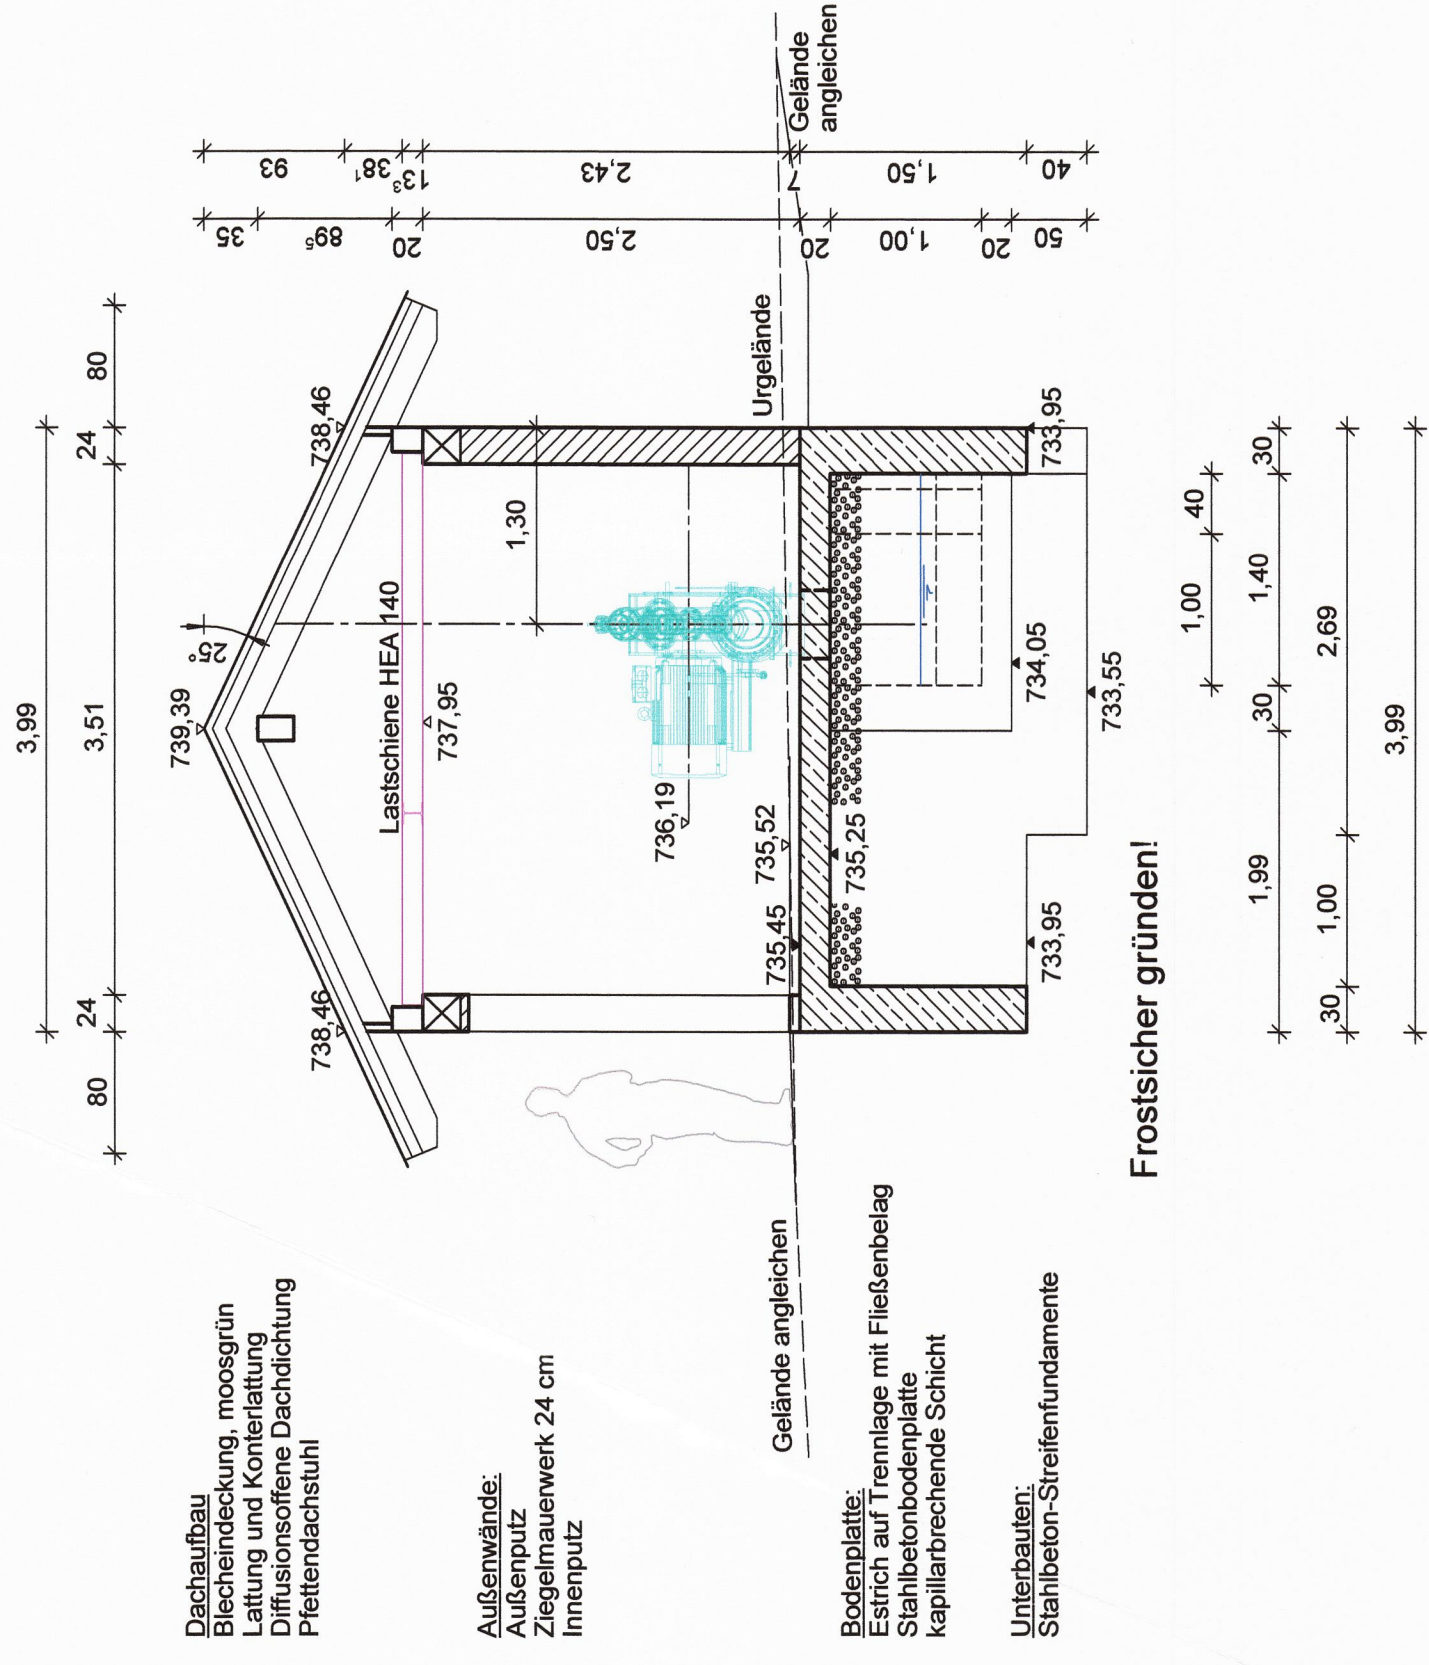


# Längsschnitt B-B

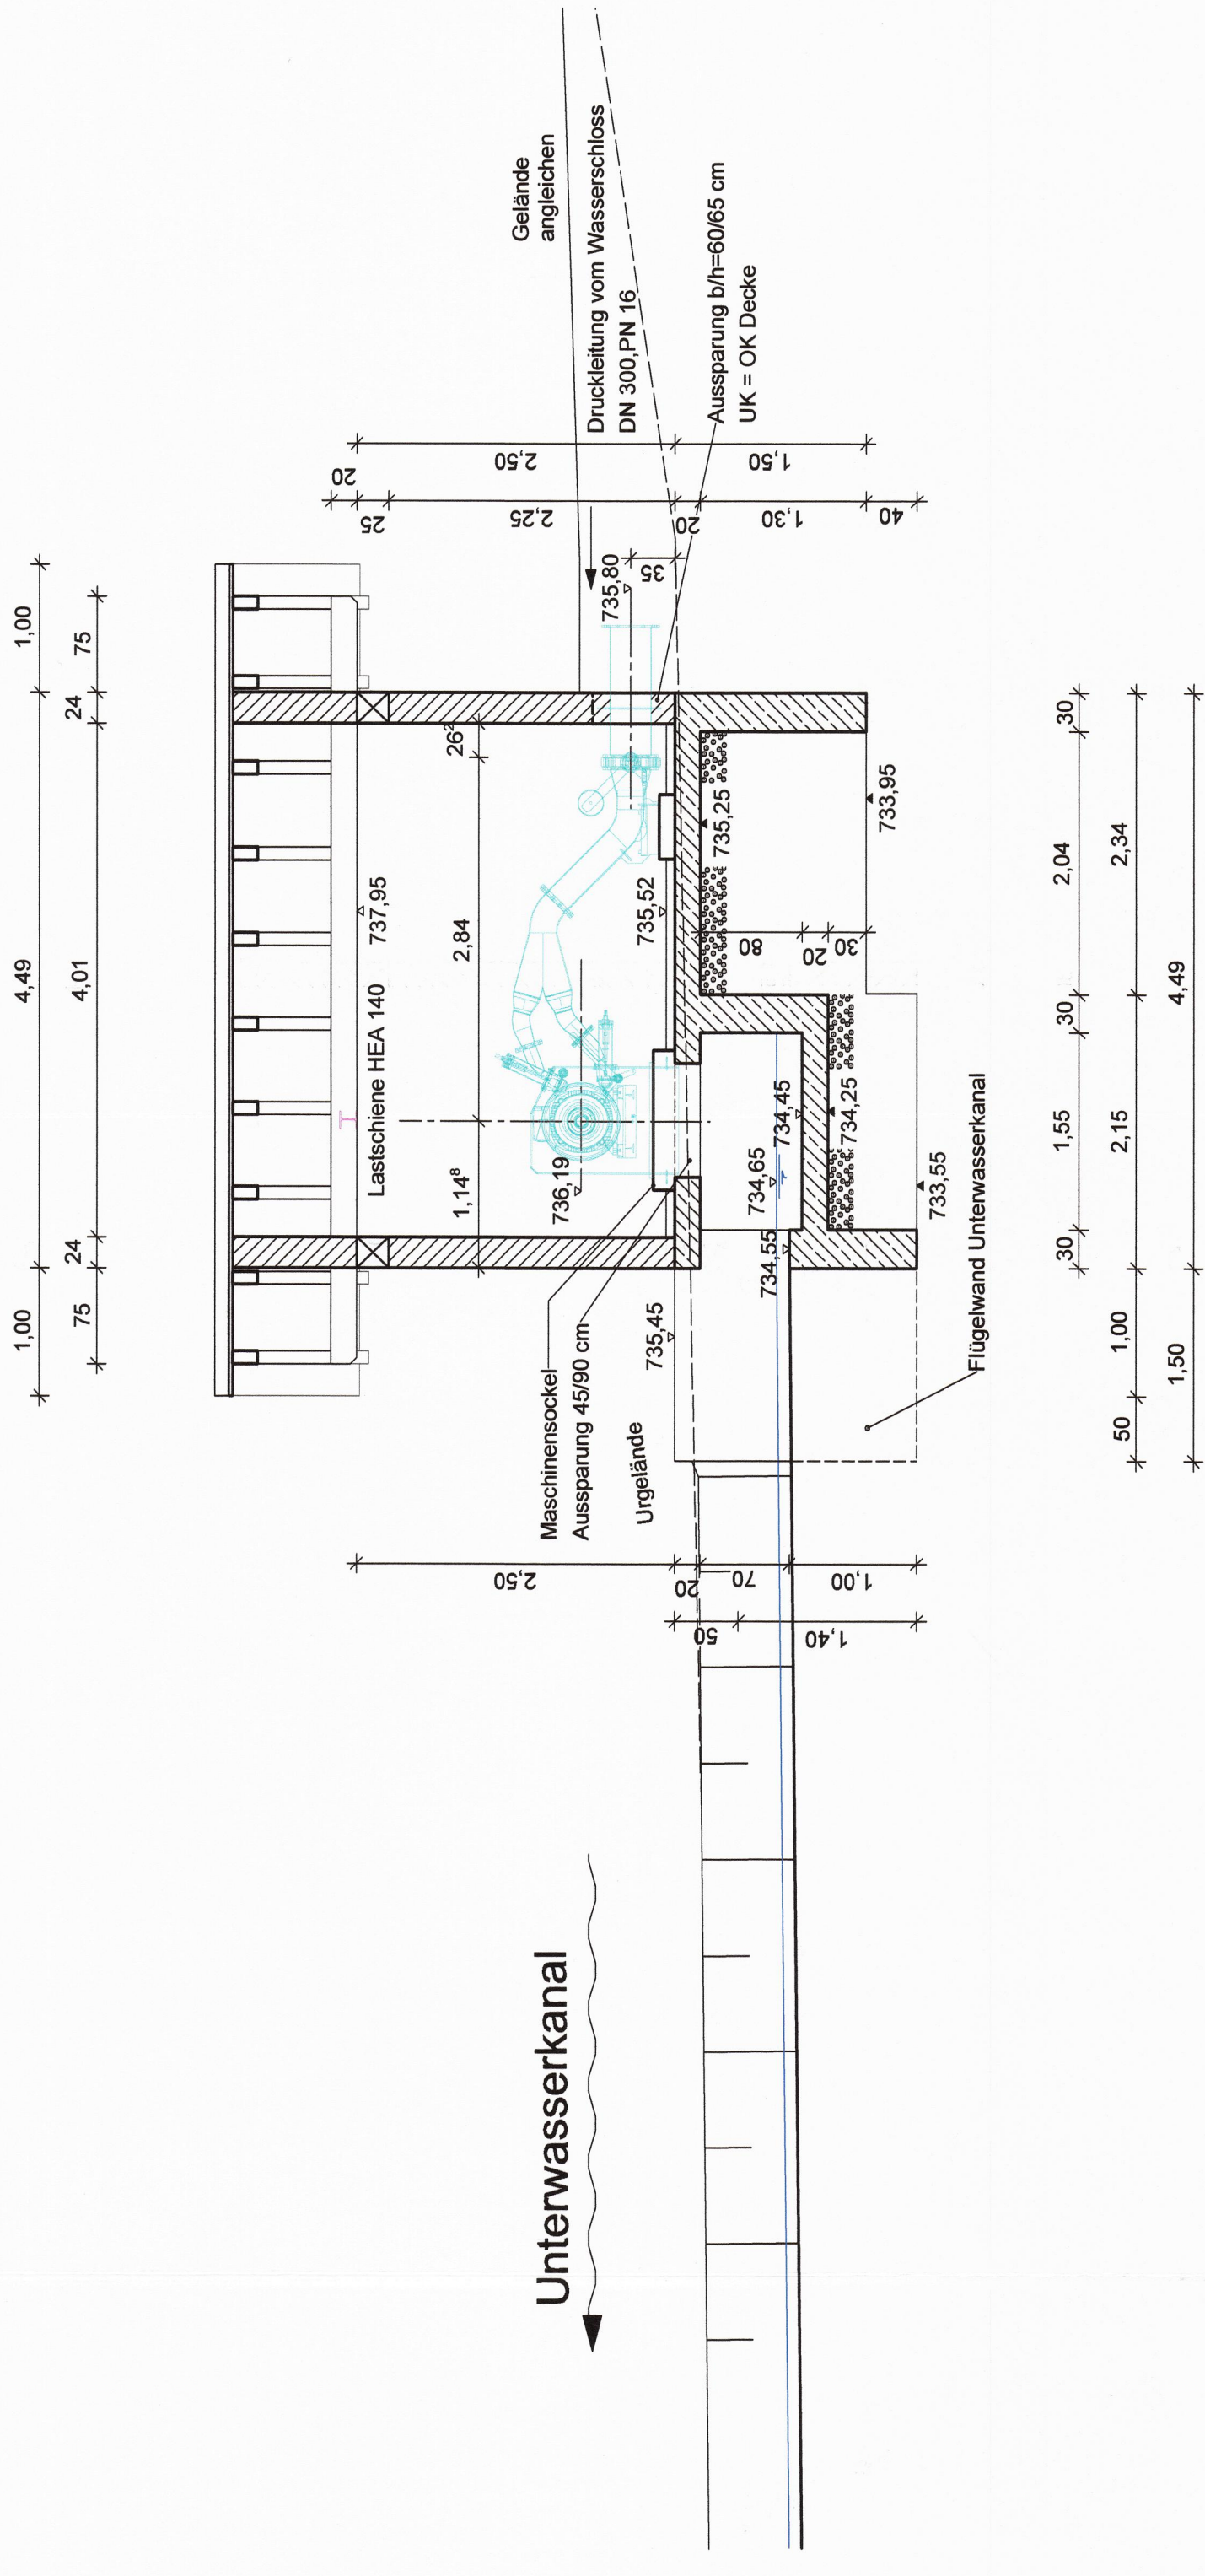

Alle Maße und Angaben sind vor der Ausführung eigenverantwortlich zu prüfen!

Alle tragenden Bauteile sind nach statischen und konstruktiven Erfordernissen auszuführen!

Der Sicherheits- und Gesundheitsschutz auf Baustellen gem. der Baustellenverordnung (BauStellV 1988) ist sicherzustellen!

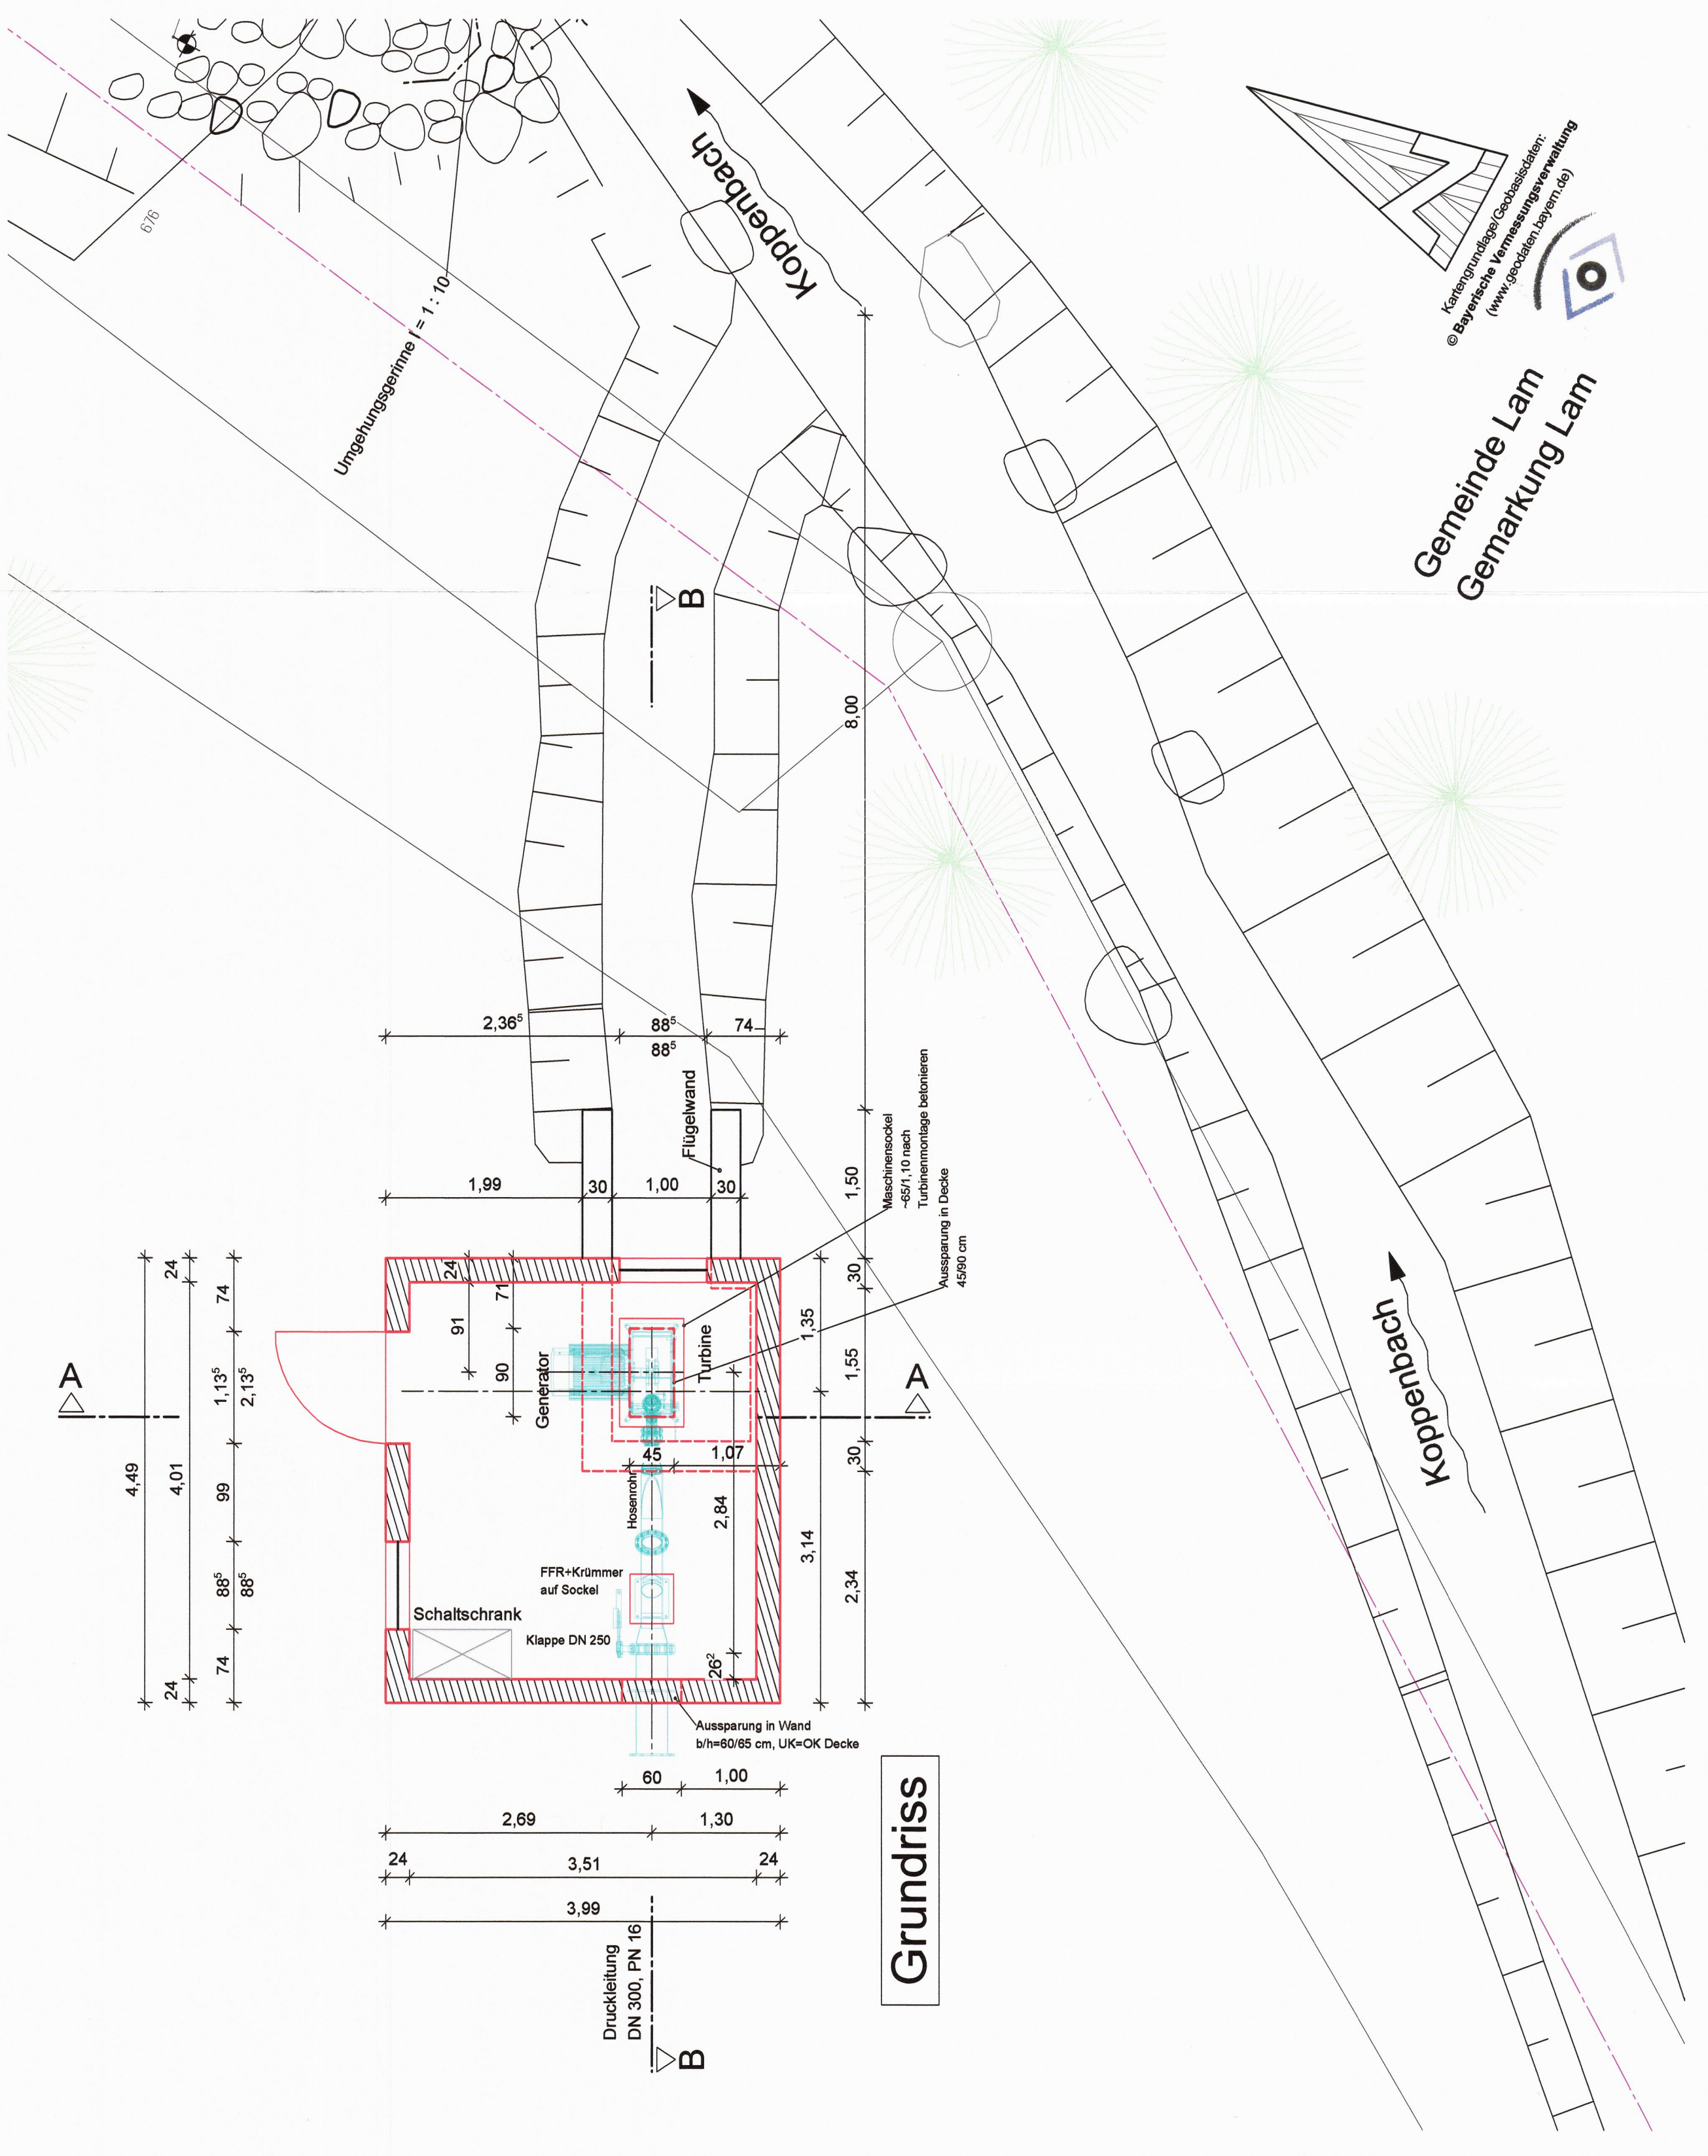

# Grundriss

Alle Maße sind vom Auftragnehmer verantwortlich zu prüfen. Unstimmigkeiten und Bedenken sind vor der Ausführung mit dem Planverfasser abzuklären.

ÄNDERUNGSVERZEICHNIS	
INDEX	DATUM

PLAN	<b>Krafftshaus Grundriss, Schnitte</b>	MASSTAB	1:50
		VORHABEN	11/2018 iW
BEZ.	11/2018 iW	PL.NR.	1
GEZ.	11/2018 iW	BEIL.NR.	7
PROJEKTSTAND	<b>Genehmigungsplanung</b>		
DATUM	08.10.2020	am Quellbach zum Koppnbach	
UNTERSCHRIFT	<i>Andreas Roßbauer</i>		
BAUHERR	<b>Andreas Roßbauer</b> Hinteröd 1 93462 Lam		
 Ingenieurbüro für Bauwesen <b>Brand &amp; Preischl</b> Weinbergstraße 28 93413 Cham Tel.: 09971996449-0 Fax: 09971996449-9 email: info@brand-preischl.de			

Alle Höhen beziehen sich auf das Deutsche Haupthöhennetz 2016 (DHHN 2016\_NH). Ausgangspunkt ist der amtliche Höhenpunkt Nr. 6844-5014 in Hinteröd 1, Lam mit der Höhe 772,737 m ü. NHN (Messjahr XXXX).

**Gemeinde Lam**  
Gemarkung Lam

Kontaktperson: Gerd Schellinger  
© Bayerische Vermessungsverwaltung  
(www.gis.bayern.de)