


Bewertung Quellbach – Ist-Zustand	
Bewertung der Teilsysteme	Gewässerbettstruktur 2
	Auestruktur 1
Gesamt-bewertung	Gewässerstruktur 2

Bewertung Quellbach – Prognose-Zustand	
Bewertung der Teilsysteme	Gewässerbettstruktur 3
	Auestruktur 1
Gesamt-bewertung	Gewässerstruktur 2

Bewertung Koppenbach – Ist-Zustand	
Bewertung der Teilsysteme	Gewässerbettstruktur 1
	Auestruktur 1
Gesamt-bewertung	Gewässerstruktur 1

Bewertung Koppenbach – Prognose-Zustand (ab Zufluss stromabwärts)	
Bewertung der Teilsysteme	Gewässerbettstruktur 2
	Auestruktur 1
Gesamt-bewertung	Gewässerstruktur 2

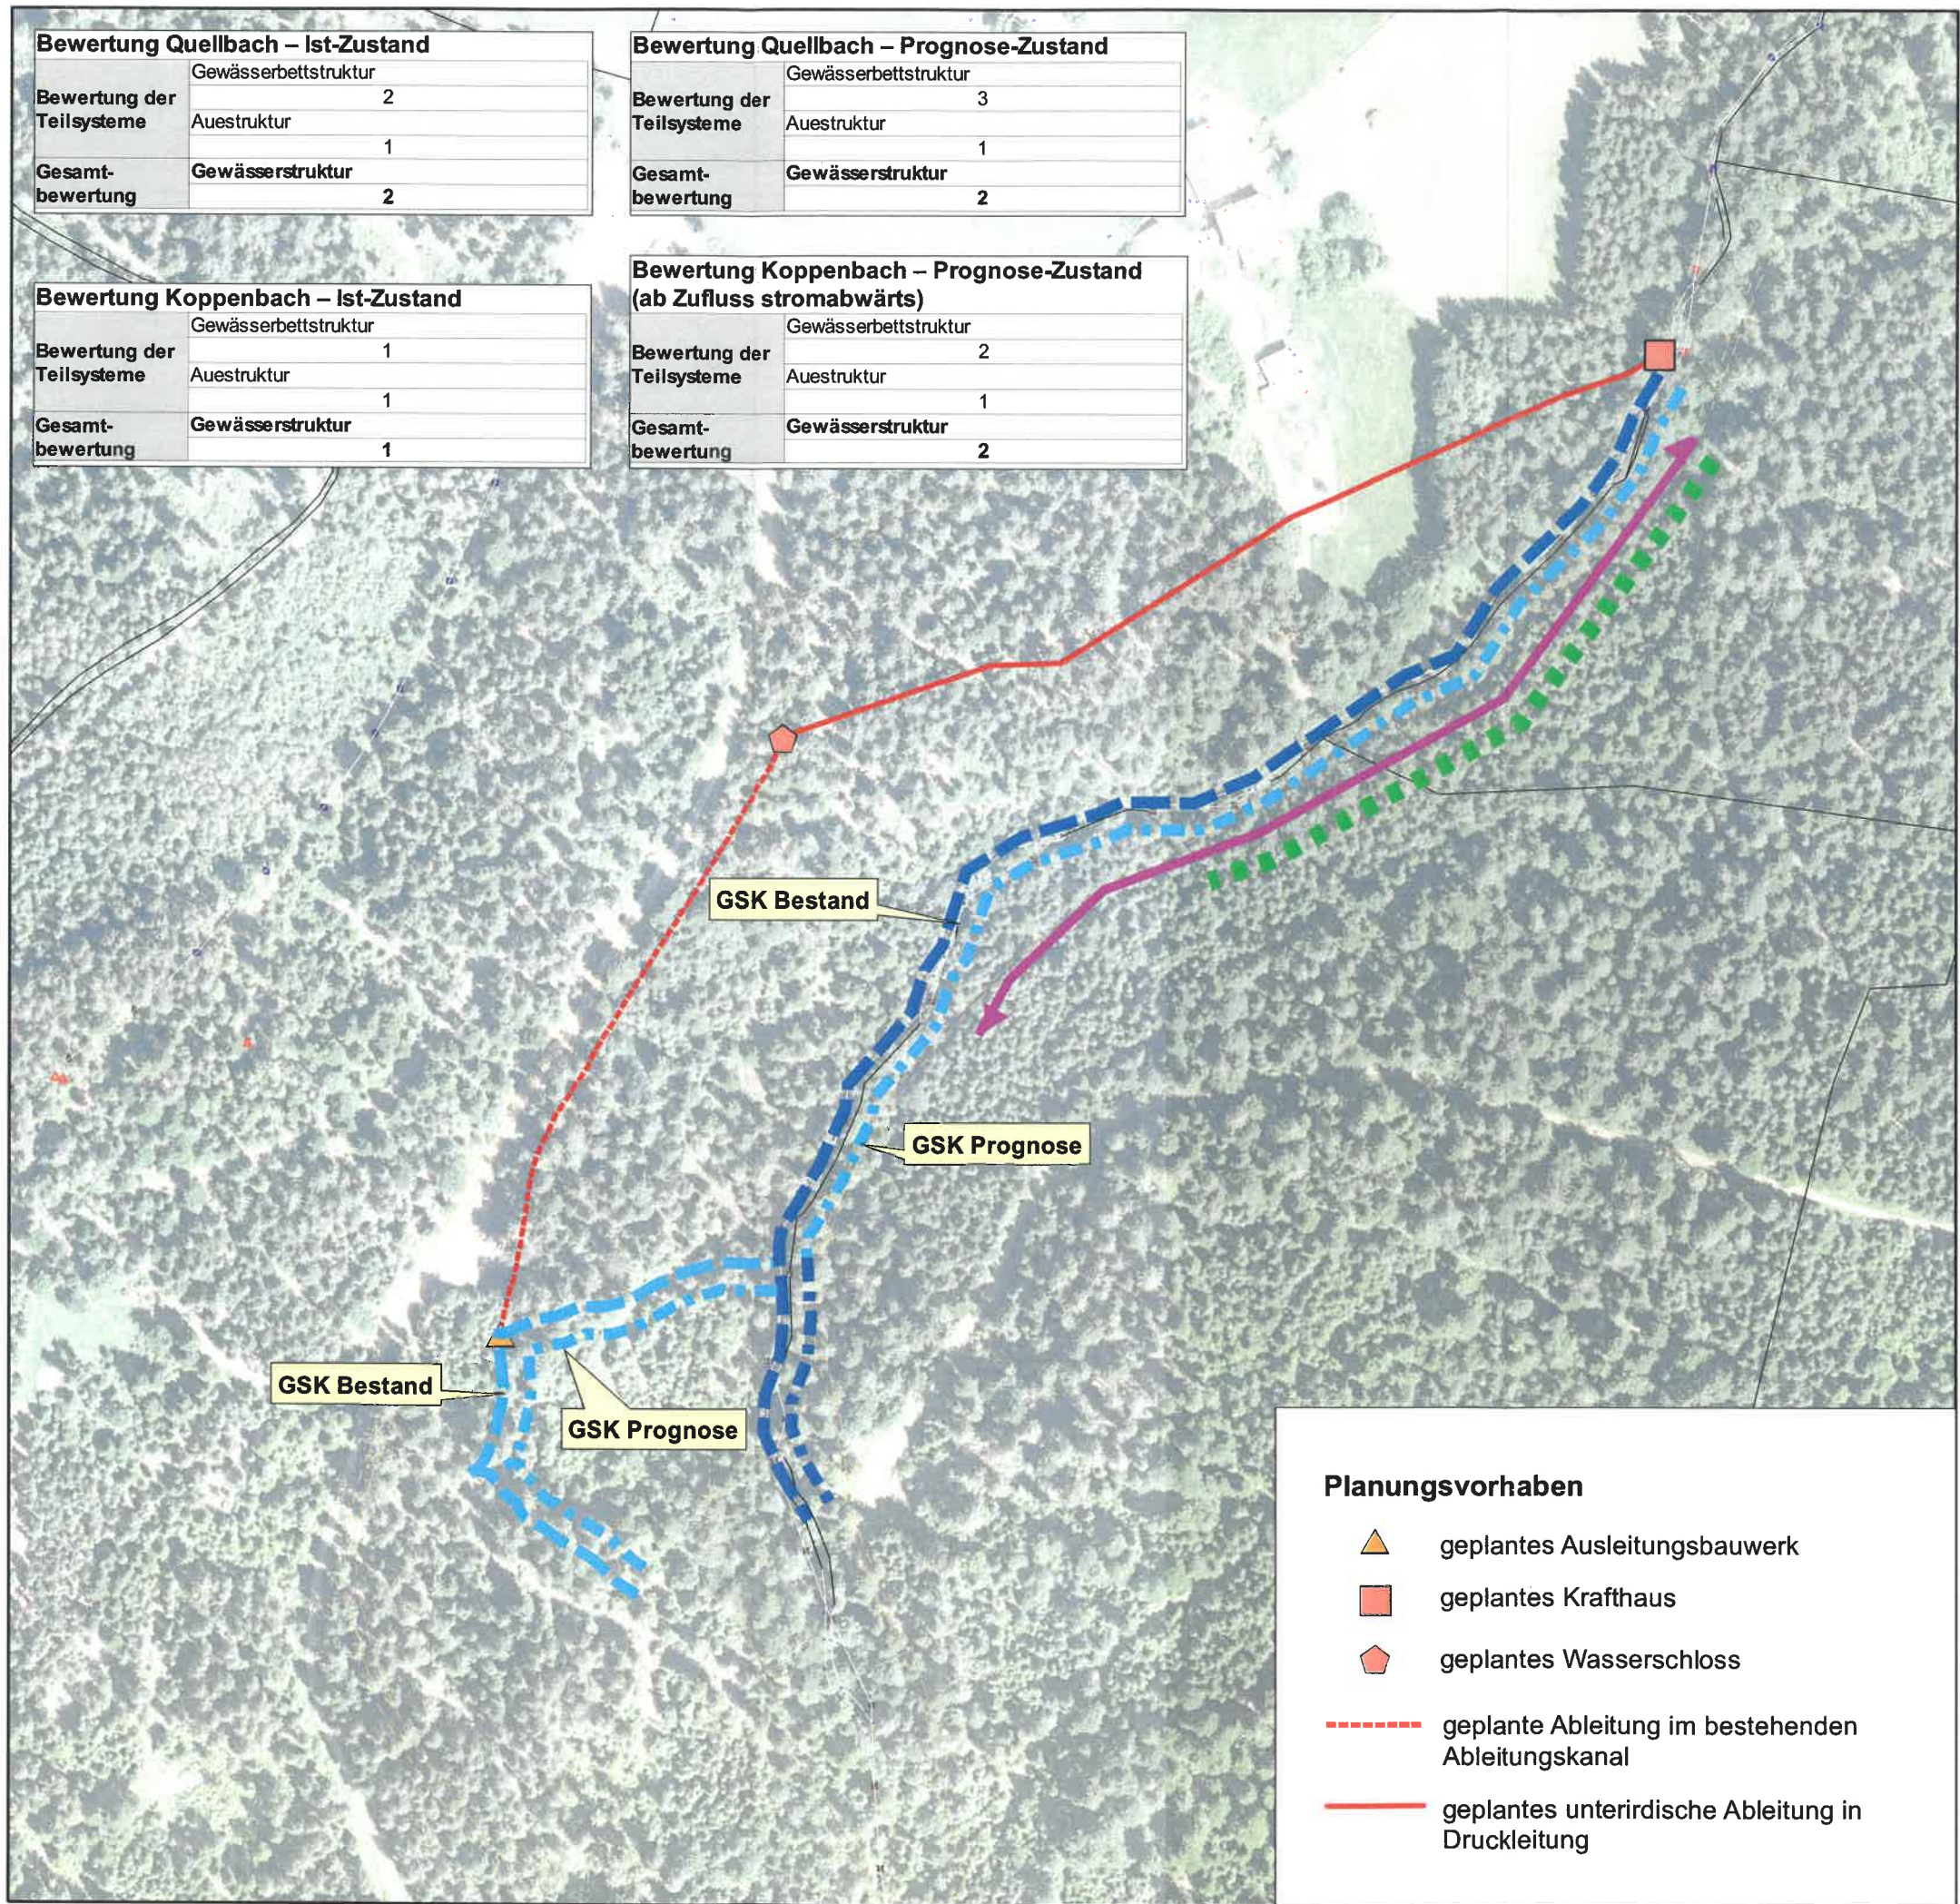

Gewässerstrukturkartierung Struktur- und Gesamtbewertung

- 1 unverändert
- 2 gering verändert
- 3 mäßig verändert
- 4 deutlich verändert
- 5 stark verändert
- 6 sehr stark verändert
- 7 vollständig verändert

Befischung des Koppenbachs

(nachrichtliche Übernahme der Fachberatung für Fischerei des Bezirks Oberpfalz vom 26.10.2018 und 03.04.2019)

- ↔ Befischungsstrecke gesamt
- - - Nachweis adulter und juveniler Bachforelle (*Salmo trutta forma fario*)

Status nach §30 BNatSchG

Keine Änderung des § 30-Status.
Der gesetzliche Schutz gemäß §30 BNatSchG bleibt erhalten.

weitere Planzeichen

- GSK - Ist-Zustand
- - - GSK - Prognose-Zustand

Beilage 23

Handwritten signature

Projekt:
Wasserkraftanlage Hinteröd

Planinhalt:
Thematische Karte: Schutzgut Wasser

Datum:
08.10.2020

Planung:

Bearbeitung:
ecker

Plannummer:
2851_GSK2

Handwritten signature

**Team G+S
Umwelt
Landschaft**

fritz halser und christine pronold
dipl.ing*, landschaftsarchitekten

am stadtpark 8
94469 deggen Dorf

fon: 0991/3830433 fax: 0991/3830986
info@team-umwelt-landschaft.de
www.team-umwelt-landschaft.de

Planungsvorhaben

- ▲ geplantes Ausleitungsbauwerk
- geplantes Krafthaus
- ◡ geplantes Wasserschloss
- - - geplante Ableitung im bestehenden Ableitungskanal
- geplante unterirdische Ableitung in Druckleitung



1:2.500