


Zeichenerklärung

- Grunderwerb**
- zu erwerbende Fläche
 - vorübergehend in Anspruch zu nehmende Fläche
 - dauernd zu belastende Fläche
- Eigentum der Bundesrepublik Deutschland
- Flur / Flurstück / amtliche Größe des Flurstücks
- 123/45 lfd. Nr. im Grunderwerbsverzeichnis / Größe der Teilfläche
- 2 Nr. des Grunderwerbsplanes
- 34 lfd. Nr. des betroffenen Flurstücks
- 1 Teilfläche eines Flurstücks
- Landkreisgrenze
- Gemeinde-/Gemarkungsgrenze
- Flurstücksgrenze außerhalb/innerhalb des Baufeldes
- 123/45 Flurnummer
- Sonstiges**
- Stützmauer
 - Nutzungsgrenzen Weinberg
 - Zaun
- Straßennetz**
- A7 E46 Bundesautobahn
 - S1 2270 Staatsstraße
- Entwässerung**
- vorhanden geplant
- Kontrollschacht
 - Rohrdurchlass mit Böschungskopf
 - Fließrichtung
- Versorgungseinrichtungen**
- vorhanden geplant
- BAB-Kabelanlagen
 - prov. BAB-Kabelanlagen
 - E-Freileitung 20kV
 - N-Energie-Leitung (erdverlegt)
 - LKW Kitzingen Gasleitung
 - Abwasserzweckverband
 - Ochsenfurt Druckleitung
 - Telekom Fernmeldekabel

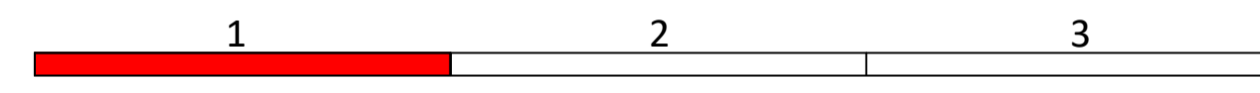

Entwurfsbearbeitung:		
bearbeitet:	06/2023	A. Duvachov
gezeichnet:	06/2023	P. Nachtrab
geprüft:	26.06.23	R. Goller
Projekt-Nr.:	2020-09	
	Nürnberg, 26.06.2023	
	gez. R. Goller, Dipl.-Ing (FH)	

bearbeitet:	A111	Ballon
gezeichnet:	A11	Rudhardt
PSP-Nr.:	A.02248.00	
Datei:	U_10_1_1_LP_GEW_Bat_1.pdf	

Nr.	Art der Änderung	Datum	Zeichen
3			
2			
1			

Lagesystem	GK (4. Meridianstreifen) EPSG: 31468	Stand Kataster	05/2022
Höhensystem	DHHN2, Status 160	Bestandsvermessung	12/2016

FESTSTELLUNGSENTWURF

Die Autobahn GmbH des Bundes		Unterlage / Blatt-Nr.: 10.1 / 1
Straße / Abschnitt-Nr. / Station: A7 / 300 / 9,618 bis 300 / 11,118		Grunderwerbsplan
PROJIS-Nr.:		Bau-km 681+600 bis 682+200
		Maßstab: 1 : 1000

BAB A7 Würzburg - Ulm Ersatzneubau Mainbrücke Marktbreit (BW 682a) Bau-km 681+600 bis 683+100	
Aufgestellt: 30.06.2023 Niederlassung Nordbayern Abteilung A1 Planung	Geprüft: 30.06.2023 Niederlassung Nordbayern Abteilung A1 Planung
i. A. gez. Rudhardt, Teamleiter	i. A. gez. Maiwald, Abteilungsleiter

Ingenieurbüro R. Goller GmbH
 Telefon: 0911561227-0, e-mail: info@r-goller.de
 90439 Nürnberg, Gieselerstr. 13