

Zeichenerklärung

Grunderwerb

- zu erwerbende Fläche
- vorübergehend in Anspruch zu nehmende Fläche
- dauernd zu belastende Fläche

- Eigentum der Bundesrepublik Deutschland
- Flur / Flurstück / amtliche Größe des Flurstücks
- lfd. Nr. im Grunderwerbsverzeichnis / Größe der Teilfläche
2 Nr. des Grunderwerbsplanes
34 lfd. Nr. des betroffenen Flurstücks
1 Teilfläche eines Flurstücks

- Landkreisgrenze
- Gemeinde-/Gemarkungsgrenze
- Flurstücksgrenze außerhalb/innerhalb des Baufeldes
- Flurnummer

Sonstiges

- Stützmauer
- Nutzungsgrenzen Weinberg
- Zaun

Straßennetz


- Bundesautobahn
- Staatsstraße

Entwässerung

- vorhanden
- geplamt
- Kontrollschacht
- Rohrdurchlass mit Böschungskopf
- Fließrichtung

Versorgungseinrichtungen

- vorhanden
- geplamt
- BAB-Kabelanlagen
- prov. BAB-Kabelanlagen
- E-Freileitung 20kV
- N-Energie-Leitung (erdverlegt)
- LKW Kitzingen Gasleitung
- Abwasserzweckverband
- Ochsenfurt Druckleitung
- Telekom Fernmeldekabel

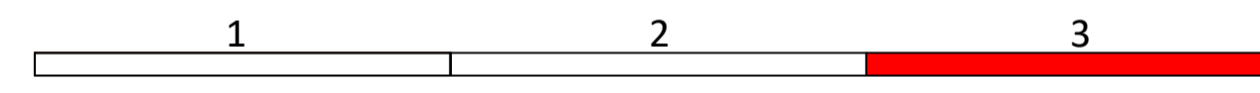

Entwurfsbearbeitung:		
	bearbeitet: 06/2023 gezeichnet: 06/2023 geprüft: 29.06.23 Projekt-Nr.: 2020-09 Nürnberg, 26.06.2023	A. Drexhler P. Nachtrab R. Göller

	bearbeitet: A111 gezeichnet: A11 geprüft: A11 PSP-Nr.: A.02248.00 Datei: U_10_1_3_LP_GEW_Blat_3.pdf	Ballon Rudhardt
--	---	--------------------

Nr.	Art der Änderung	Datum	Zeichen
3			
2			
1			

Lagesystem	GK (4. Meridianstreifen) EPSG: 31468	Stand Kataster	05/2022
Höhensystem	DHHN2, Status 160	Bestandsvermessung	12/2016

FESTSTELLUNGSENTWURF

Die Autobahn GmbH des Bundes	Unterlage / Blatt-Nr.: 10.1 / 3 Grunderwerbsplan
Straße / Abschnitt-Nr. / Station: A7 / 300 / 9,618 bis 300 / 11,118	Bau-km 682+900 bis 683+700
PROJIS-Nr.:	Maßstab: 1 : 1000

BAB A7 Würzburg - Ulm Ersatzneubau Mainbrücke Marktbreit (BW 682a) Bau-km 681+600 bis 683+100	
Aufgestellt: 30.06.2023 Niederlassung Nordbayern Abteilung A1 Planung	Geprüft: 30.06.2023 Niederlassung Nordbayern Abteilung A1 Planung
i. A. gez. Rudhardt, Teamleiter	i. A. gez. Maiwald, Abteilungsleiter



Regierungsbezirk Unterfranken
Landkreis Kitzingen
Stadt Marktbreit
Gemarkung Marktbreit