
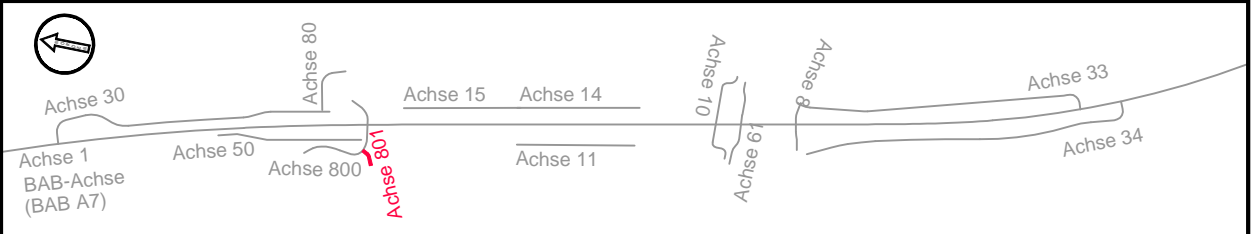


### Legende

- Damm
- Einschnitt
- 
- 
- 
- 
- 
- 
- 
- 
- 

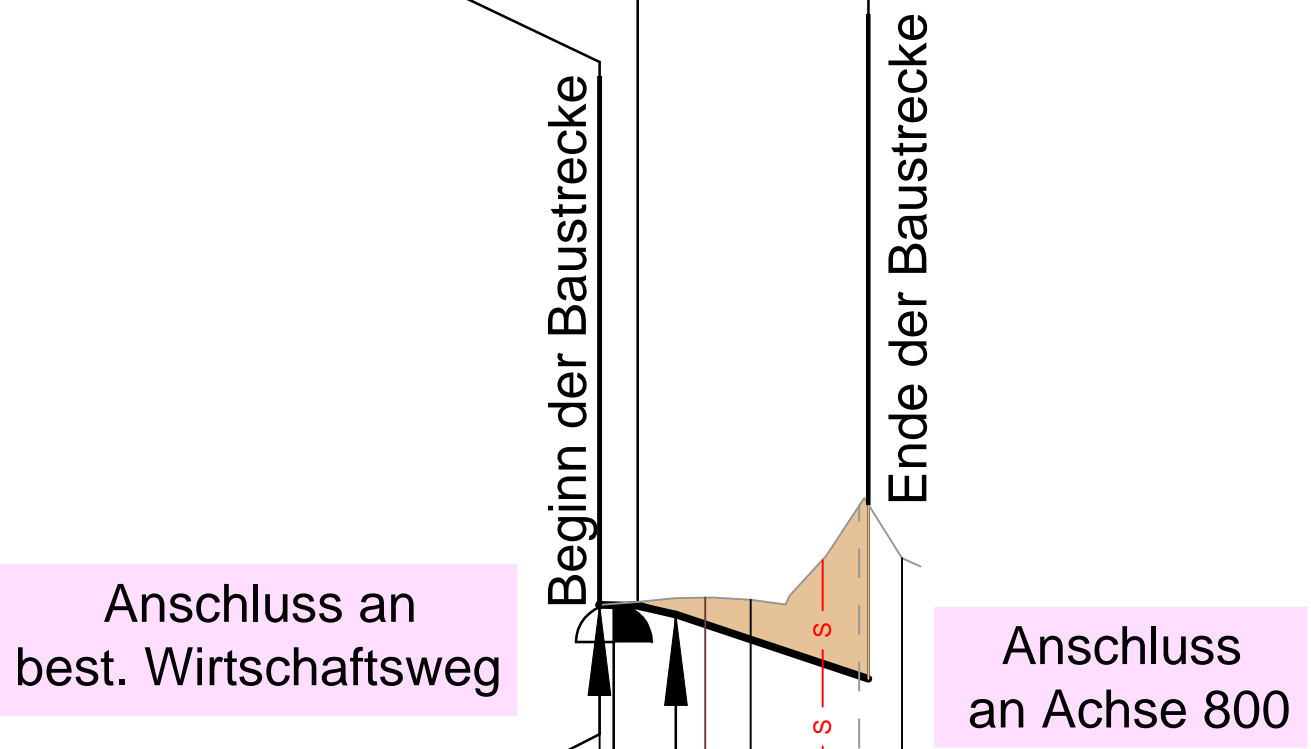

<b>Entwurfsbearbeitung:</b> 	bearbeitet:	06/2023	A. Dorokhov
	gezeichnet:	06/2023	J. Jung
	geprüft:	26.06.23	R. Göller
Projekt-Nr.:		2020-09	
Nürnberg, 26.06.2023		gez. R. Göller, Dipl.-Ing (FH)	

	bearbeitet:	A111	Ballon
	gezeichnet:		
	geprüft:	A11	Rudhardt
PSP-Nr.:		A.02248.00	
Datei:		U_6_3_HP_Achse_801.pdf	

Nr.	Art der Änderung	Datum	Zeichen
3			
2			
1			

Lagesystem	GK (4. Meridianstreifen) EPSG: 31468	Stand Kataster	05/2022
Höhensystem		Bestandsvermessung	12/2016

# FESTSTELLUNGSENTWURF

Die Autobahn GmbH des Bundes Straße / Abschnitt.-Nr. / Station: A7 / 300 / 9.618 bis 300 / 11,118 PROJIS-Nr.:		Unterlage / Blatt-Nr.: 6.3 <b>Höhenplan Achse 801</b> Wirtschaftsweg Maßstab: 1 : 1000 / 100
<b>BAB A7 Würzburg - Ulm</b> Ersatzneubau Mainbrücke Marktbreit (BW 682a) Bau-km 681+600 bis 683+100		
Aufgestellt: 30.06.2023 Niederlassung Nordbayern Abteilung A1 Planung i. A. gez. Rudhardt, Teamleiter	Geprüft: 30.06.2023 Niederlassung Nordbayern Abteilung A1 Planung i. A. gez. Maiwald, Abteilungsleiter	

	216.460m	216.467m	216.330m	217.077
Gradiente	215.999	215.999		
Gelände	216.460	216.525		217.077
Station	+00.00	+20.00		+40.00

