


Regelquerschnitt B25 RQ 11,5 + (mit Überholfahrstreifen)

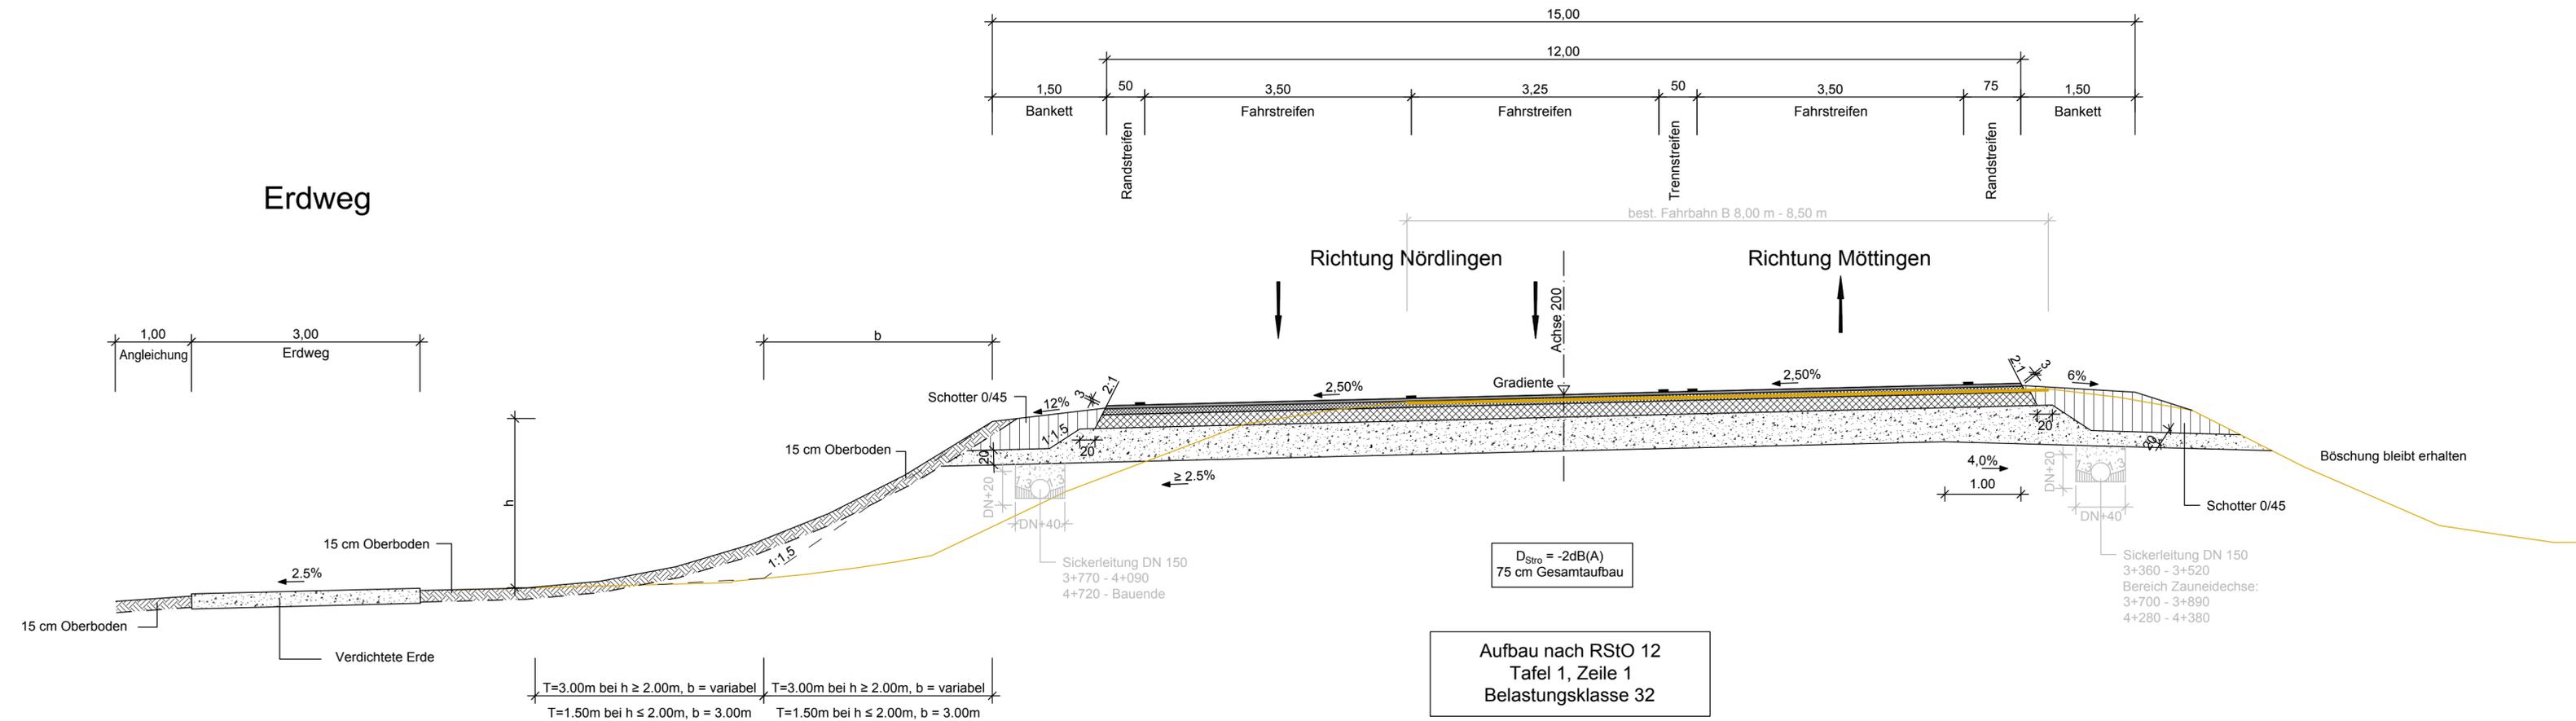

Erdweg

X:\01_Projekte\SBA_Augsburg\6892_Ausbau-B25_Nordlingen-Donauwoerth\2111-6892-V\Genehmigungsplanung\Plan\BA3\Regelquerschnitte.dwg (Layout: RQ_11-5)

Entwurfsbearbeitung:	Datum	Zeichen
H.P. Gauff Ingenieure GmbH & Co. KG - JBG - Beuthener Straße 41-43 Tel. (0911) 9409-0	04.07.2018	Schnabel
D-90471 Nürnberg Fax (0911) 9409-174	04.07.2018	Allgaier
	06.07.2018	Wagner

Staatliches Bauamt Augsburg Holbeinstraße 10 86150 Augsburg Tel.: 0821/2581-0, Fax: 0821/2581-214, E-Mail: poststelle@stbaa.bayern.de		bearbeitet: gezeichnet: geprüft: PSP Nr.: B71S.ABB0017.00.CO.10 Projekt: 2+1_Nordlingen-Möttingen Date:
--	--	--

Nr.	Art der Änderung	Datum	Zeichen

FESTSTELLUNGSENTWURF

Straßenbauverwaltung Freistaat Bayern Staatliches Bauamt Augsburg Straße / Abschn.-Nr. / Station: B25_540_0,010 bis B25_540_1,644 PROJIS-Nr.:	Unterlage / Blatt-Nr.: 14 / 2 / 1 RQ 11,5 mit Überholfahrstreifen Maßstab: 1 : 50
--	--

B25 Nördlingen - Donauwörth
dreistreifiger Ausbau Nördlingen - Möttingen
BA 3 Bau-km 3+175 bis 4+809

aufgestellt:
 Staatliches Bauamt Augsburg

 Scheckinger, lfd. Baudirektor
 Augsburg, den 25.10.2019