

# Eingabeplanung

**PROJEKT:** Neubau einer Wasserkraftanlage  
Felsentunnel an der Ramsauer Ache


**BAUHERR:** WKW Felsentunnel GmbH & Co.KG  
Bergener Straße 10  
D- 94256 Drachselsried

Gesamtübersicht  
mit Bauwerksverzeichnis

**INGENIEURBÜRO**  
DIPL.-ING. FH BDB MICHAEL EDERER  
HOCHBAU - INDUSTRIEBAU - STATIK  
WASSERBAU - WASSERKRAFTANLAGEN  
Hauptstraße 7  
D- 92699 Bechtsrieth  
Tel.: 0961 / 41 88 07 - Fax 0961 / 41 88 14  
Web: www.IBEderer.de  
eMail: IBEderer@t-online.de



Maßstab:  
**1 : 2.000**  
Datum:  
**28.09.2020**  
Plannummer:  
**Ü-1**

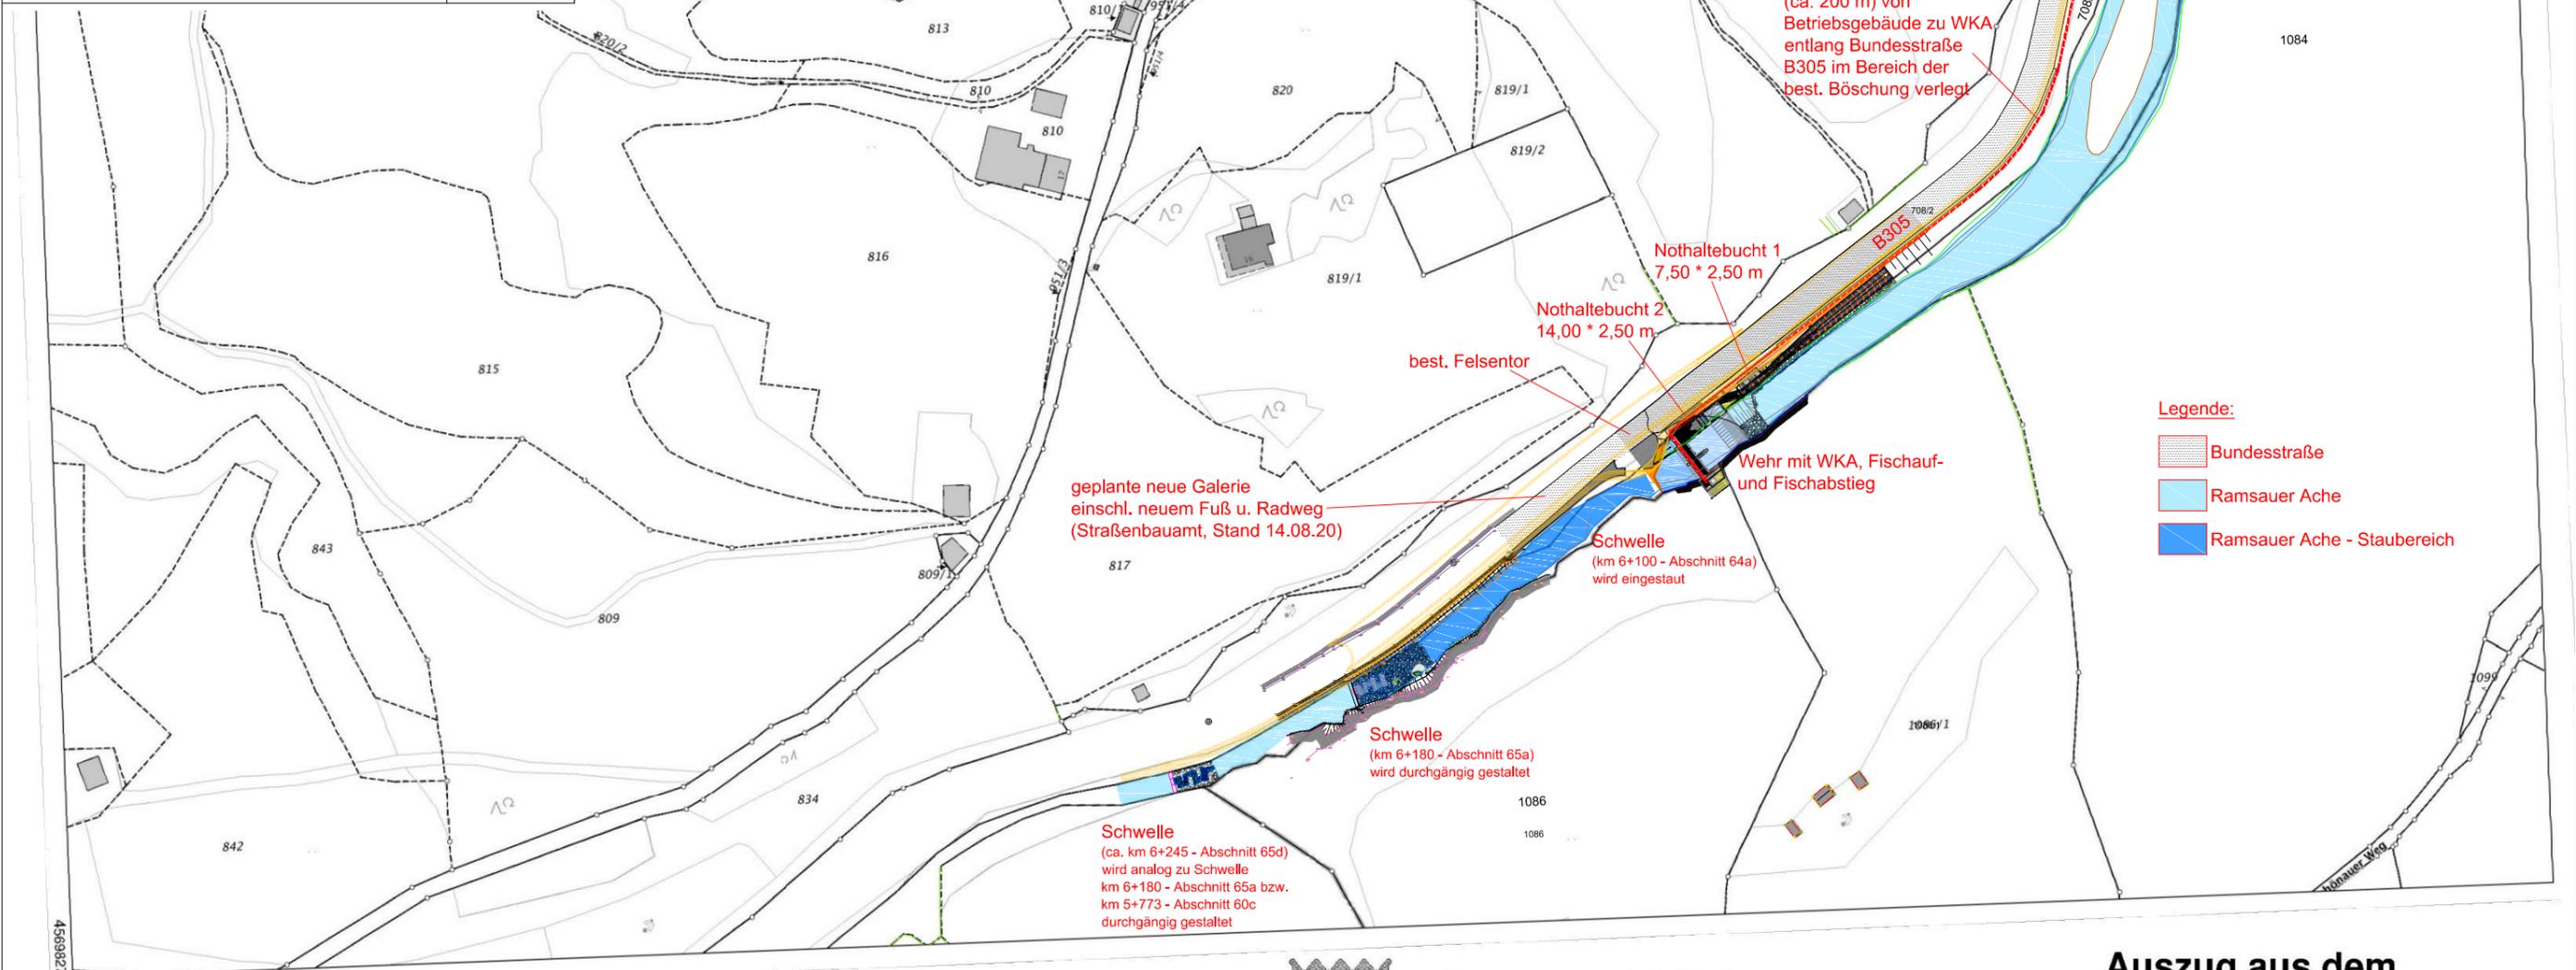

Maßstab 1:2000 0 10 30 60 Meter

Vervielfältigung nur in analoger Form für den eigenen Gebrauch.  
Zur Maßentnahme nur bedingt geeignet.



**Vermessungsamt Freilassing**

Fürstenweg 19  
83395 Freilassing

Flurstück: 819/2  
Gemarkung: Ramsau b. Berchtesgaden

Gemeinde: Ramsau b. Berchtesgaden  
Kreis: Berchtesgadener Land  
Regierungsbezirk: Oberbayern

**Auszug aus dem  
Liegenschaftskataster**

Flurkarte 1 : 2000

Erstellt am 28.10.2014