
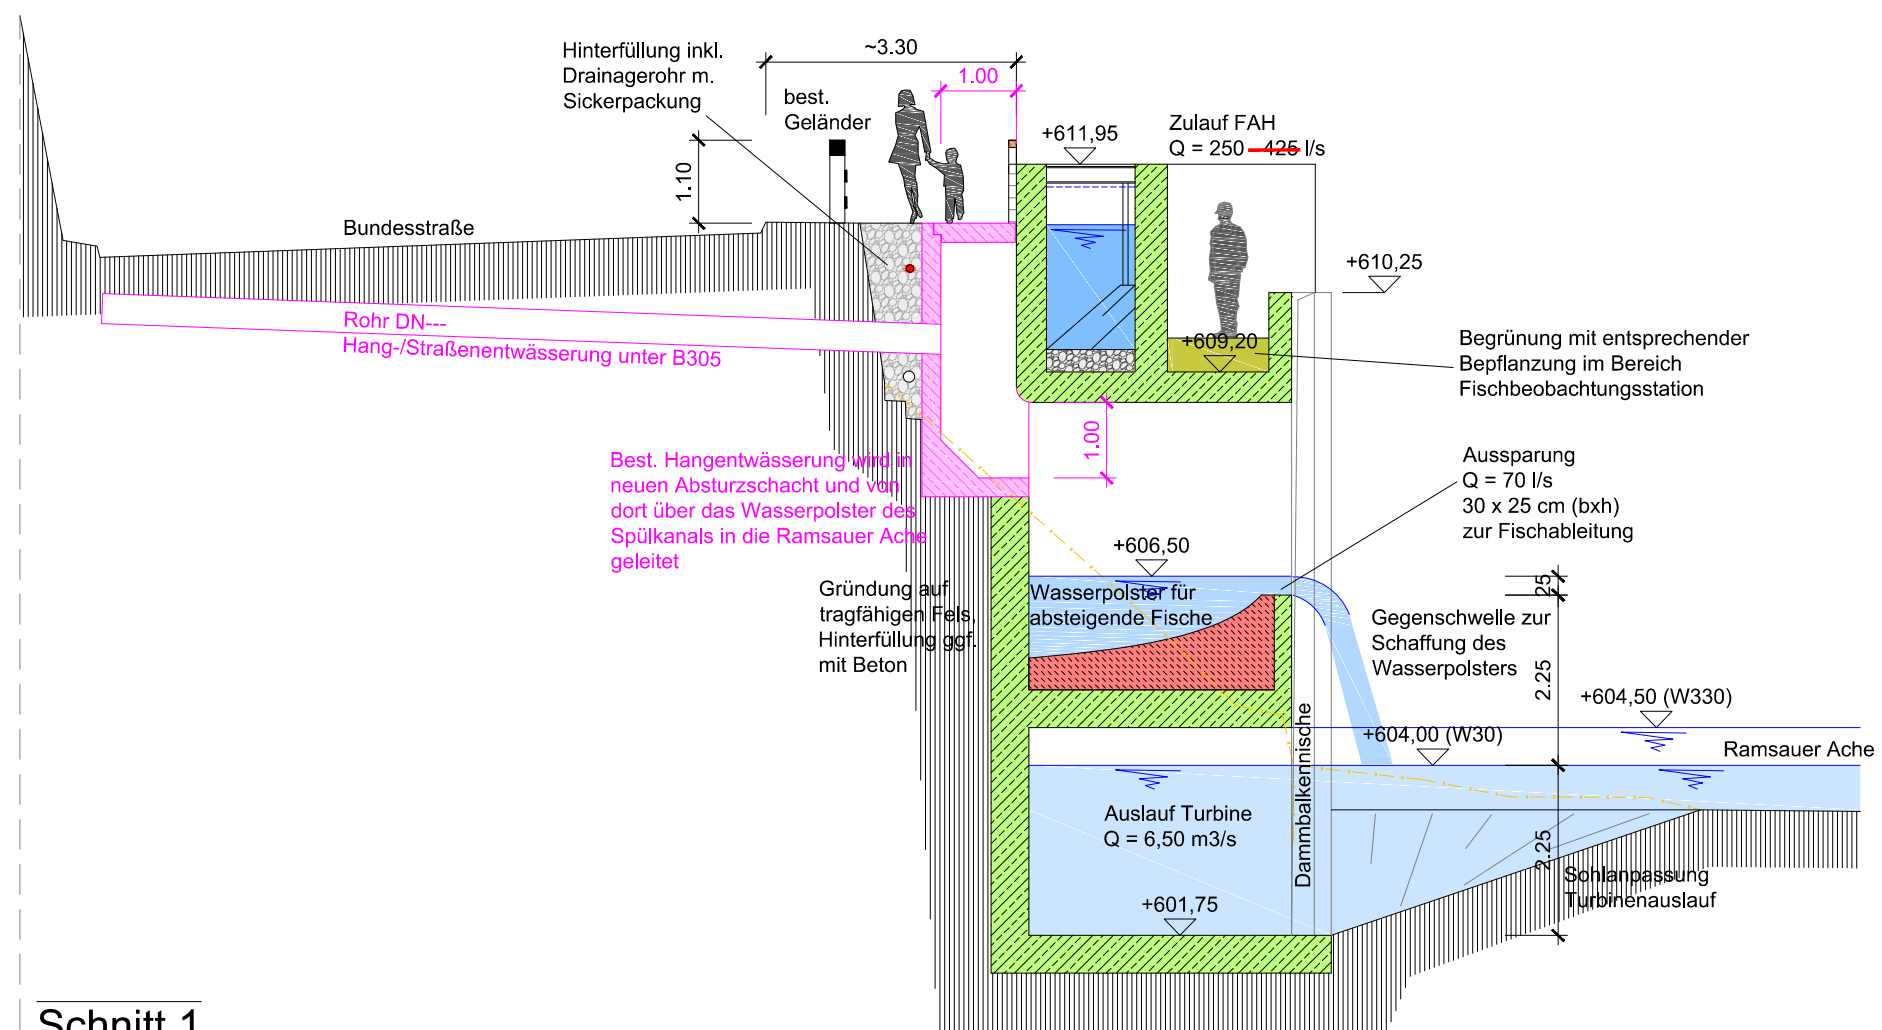


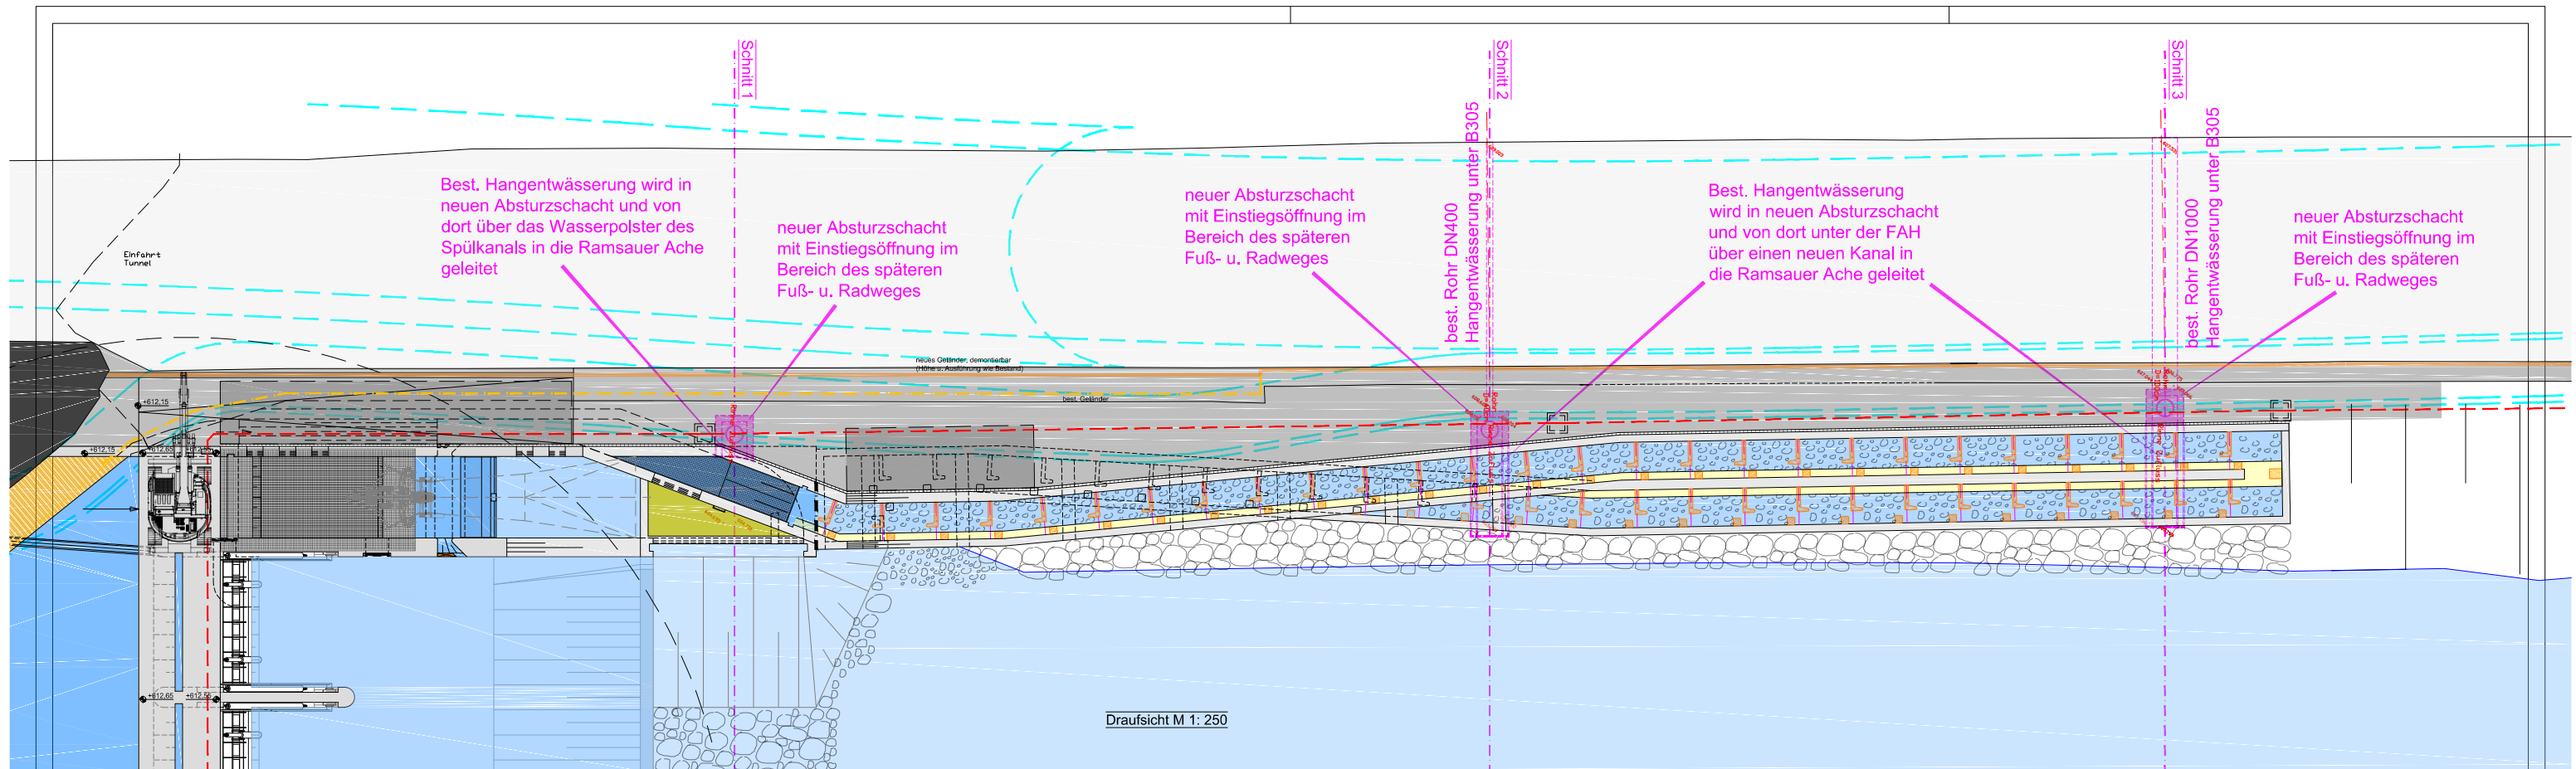

Schnitt 1

Ergänzung vom 15.03.2021:
Festes Stauziel = +611,15 m üNNH

Index:	Datum:
Stellfläche Bagger und Anbindung Radweg	01.03.2021
best. und neue Hangentwässerung ergänzt	04.02.2021


Eingabebeplan

PROJEKT: Neubau einer Wasserkraftanlage
Felsentunnel an der Ramsauer Ache

BAUHERR: WKW Felsentunnel GmbH & Co.KG
Bergener Straße 10
D- 94256 Drachselsried

Draufsicht
Querschnitt

INGENIEURBÜRO
DIPL.-ING. FH BDB MICHAEL EDERER
HOCHBAU - INDUSTRIEBAU - STATIK
WASSERBAU - WASSERKRAFTANLAGEN
Hauptstraße 7
D- 92699 Bechtsrieth
Tel.: 0961 / 41 88 07 - Fax 0961 / 41 88 14
Web: www.IBEderer.de
eMail: IBEderer@t-online.de

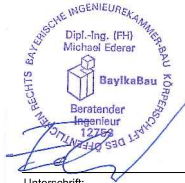

Maßstab:
1 : 100/250
Datum:
04.02.21
Plannummer:
E-7