


Schnitt 2

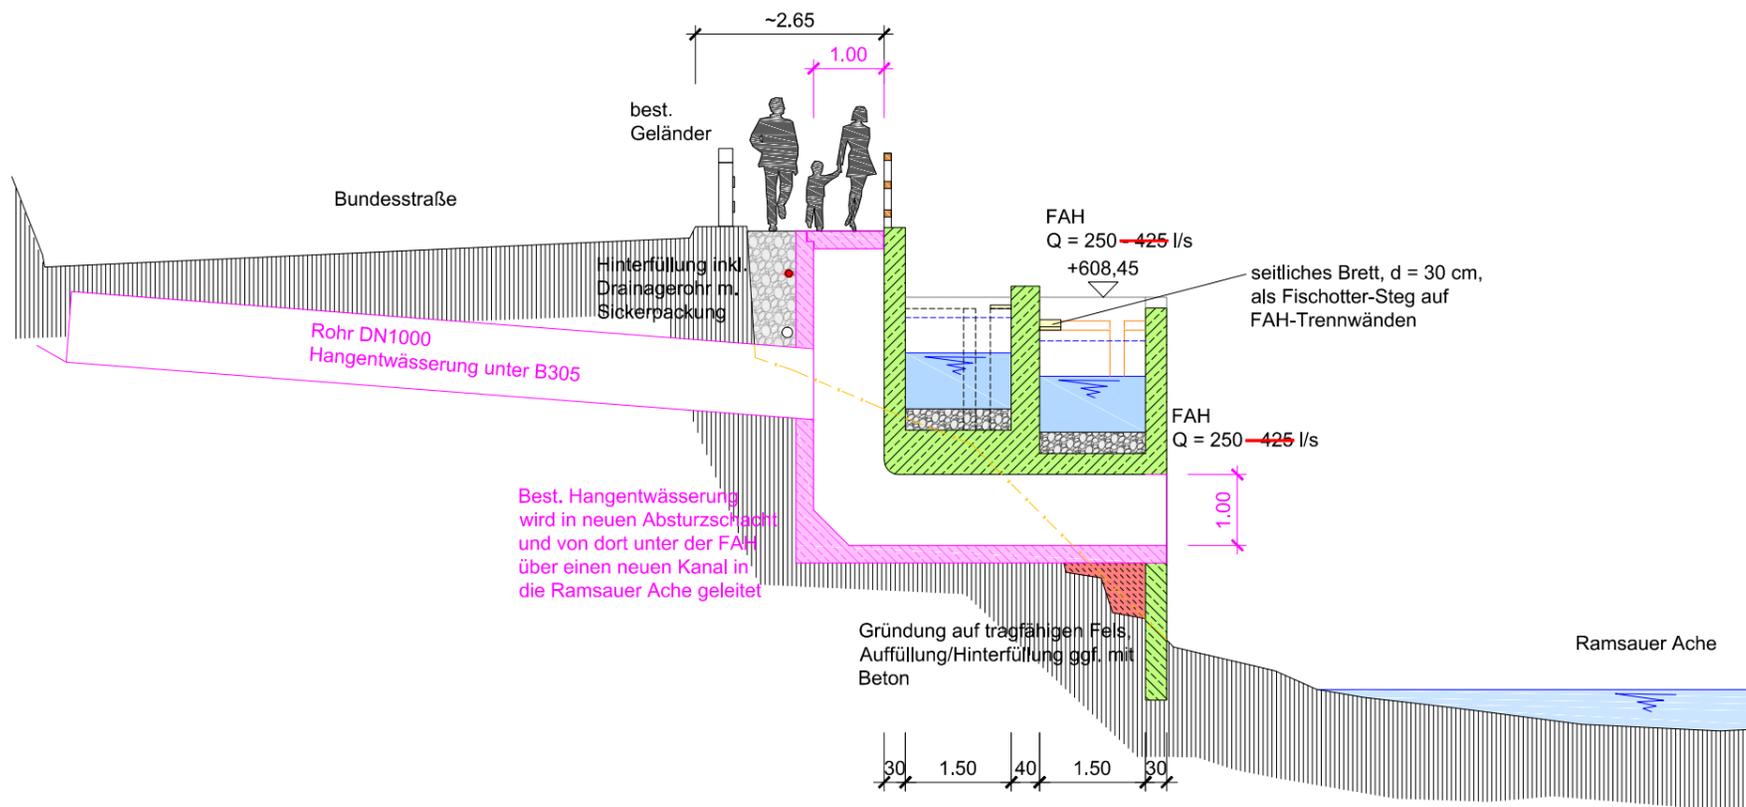

Schnitt 3

**Ergänzung vom 15.03.2021:  
Festes Stauziel = +611,15 m üNNH**

Index:	Datum:
best. und neue Hangentwässerung ergänzt	04.02.2021
<b>Eingabeplan</b>	
PROJEKT:	Neubau einer Wasserkraftanlage Felsentunnel an der Ramsauer Ache
BAUHERR:	WKW Felsentunnel GmbH & Co.KG Bergener Straße 10 D- 94256 Drachselsried
Schnitte	
INGENIEURBÜRO DIPL.-ING. FH BDB MICHAEL EDERER HOCHBAU - INDUSTRIEBAU - STATIK WASSERBAU - WASSERKRAFTANLAGEN Hauptstraße 7 D- 92699 Bechtsrieth Tel.: 0961 / 41 88 07 - Fax 0961 / 41 88 14 Web: www.IBEderer.de eMail: IBEderer@t-online.de	<div style="text-align: center;">  <p>Unterschrift:</p> </div>
Maßstab:	1 : 100
Datum:	04.02.21
Plannummer:	E-8

Das Urbaudokument ist eine Zuhilfenahme für die Planung und Ausführung der Bauwerke. Die Verantwortung für die Ausführung der Bauwerke liegt bei den Bauherren. Die Haftung für die Ausführung der Bauwerke liegt bei den Bauherren.