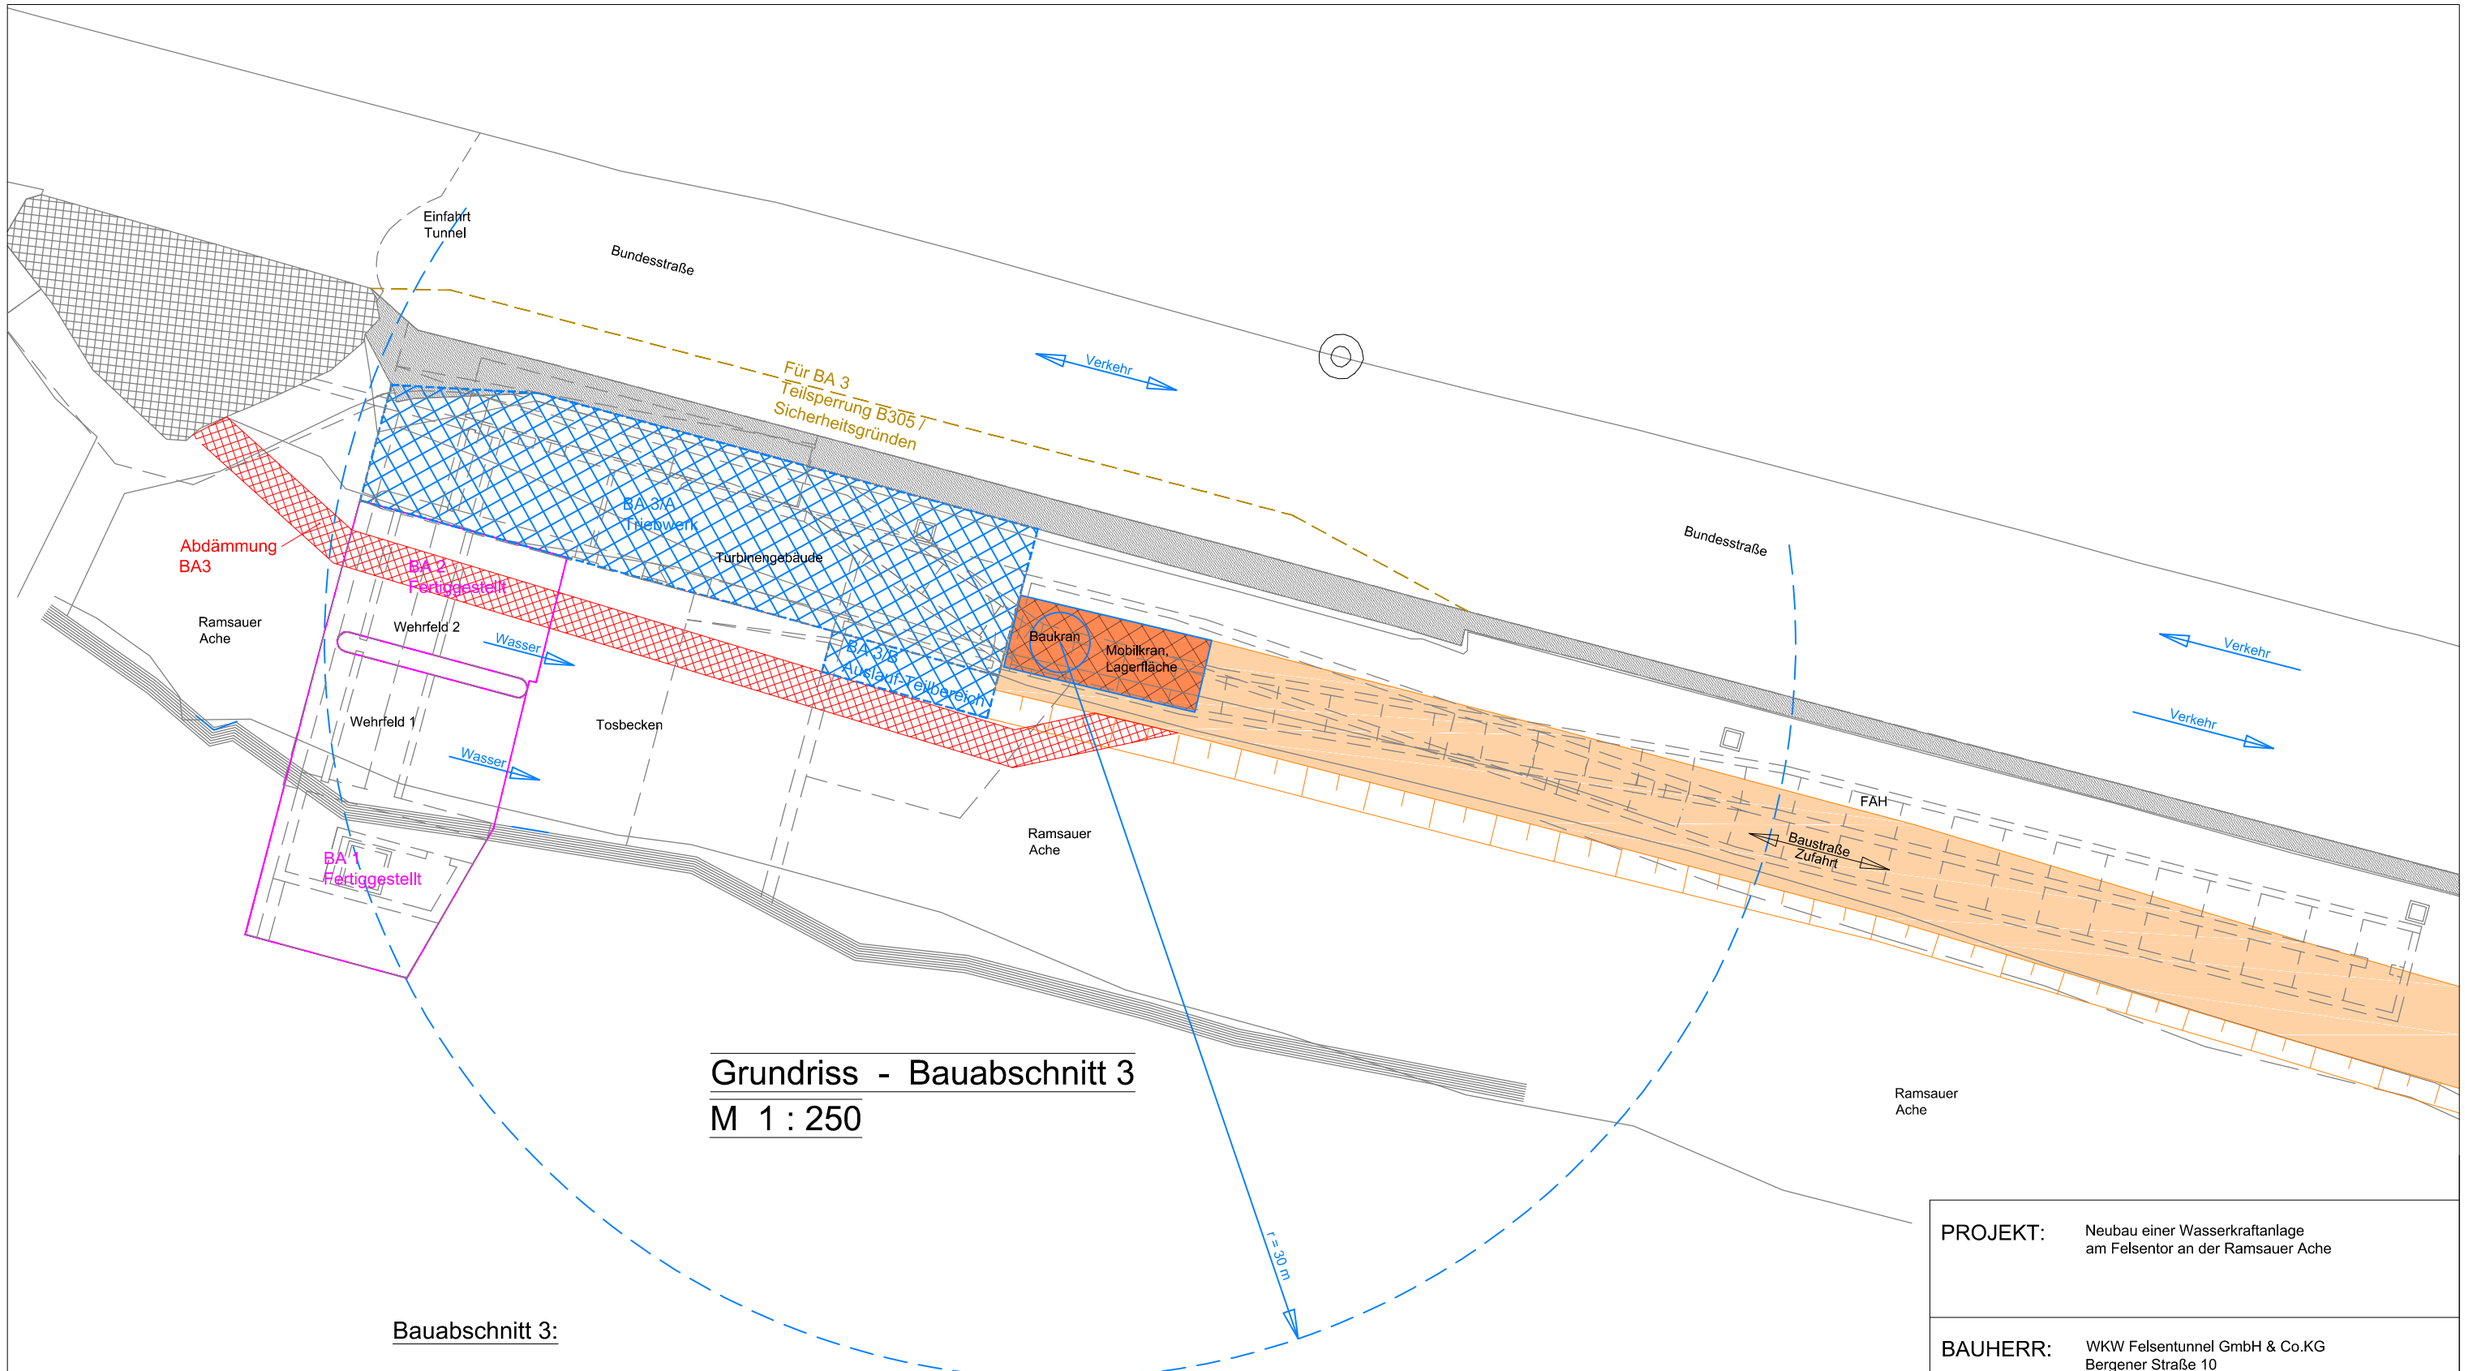

Grundriss - Bauabschnitt 3

M 1 : 250

Bauabschnitt 3:

Versetzen des Baukranes.
Bau Kraftwerk mit Ein- u. Auslauf, ohne Anlagentechnik.
Wasserableitung erfolgt über Wehrfeld Nr. 1 und Nr. 2.
Wenn möglich, Teilsperrung der Bundesstraße B305 aus Sicherheitsgründen.

PROJEKT:	Neubau einer Wasserkraftanlage am Felsentor an der Ramsauer Ache
BAUHERR:	WKW Felsentunnel GmbH & Co.KG Bergener Straße 10 D- 94256 Drachselsried

BAUABLAUF
GRUNDRISS - BA 3

INGENIEURBÜRO
DIPL.-ING. FH BDB MICHAEL EDERER

HOCHBAU - INDUSTRIEBAU - STATIK
WASSERBAU - WASSERKRAFTANLAGEN

Am Hang 8
D- 92699 Bechtsrieth
Tel.: 0961 / 41 88 07 - Fax 0961 / 41 88 14
Web: www.IBEderer.de
eMail: IBEderer@t-online.de

Dipl.-Ing. (FH) Michael Ederer
BayIkaBau
Beratender Ingenieur
12259
Bayerische Ingenieurekammer-Bau Körperschaft des öffentlichen Rechts
Unterschrift:

Maßstab:	1 : 250
Datum:	15.11.2022
Plannummer:	BA-3