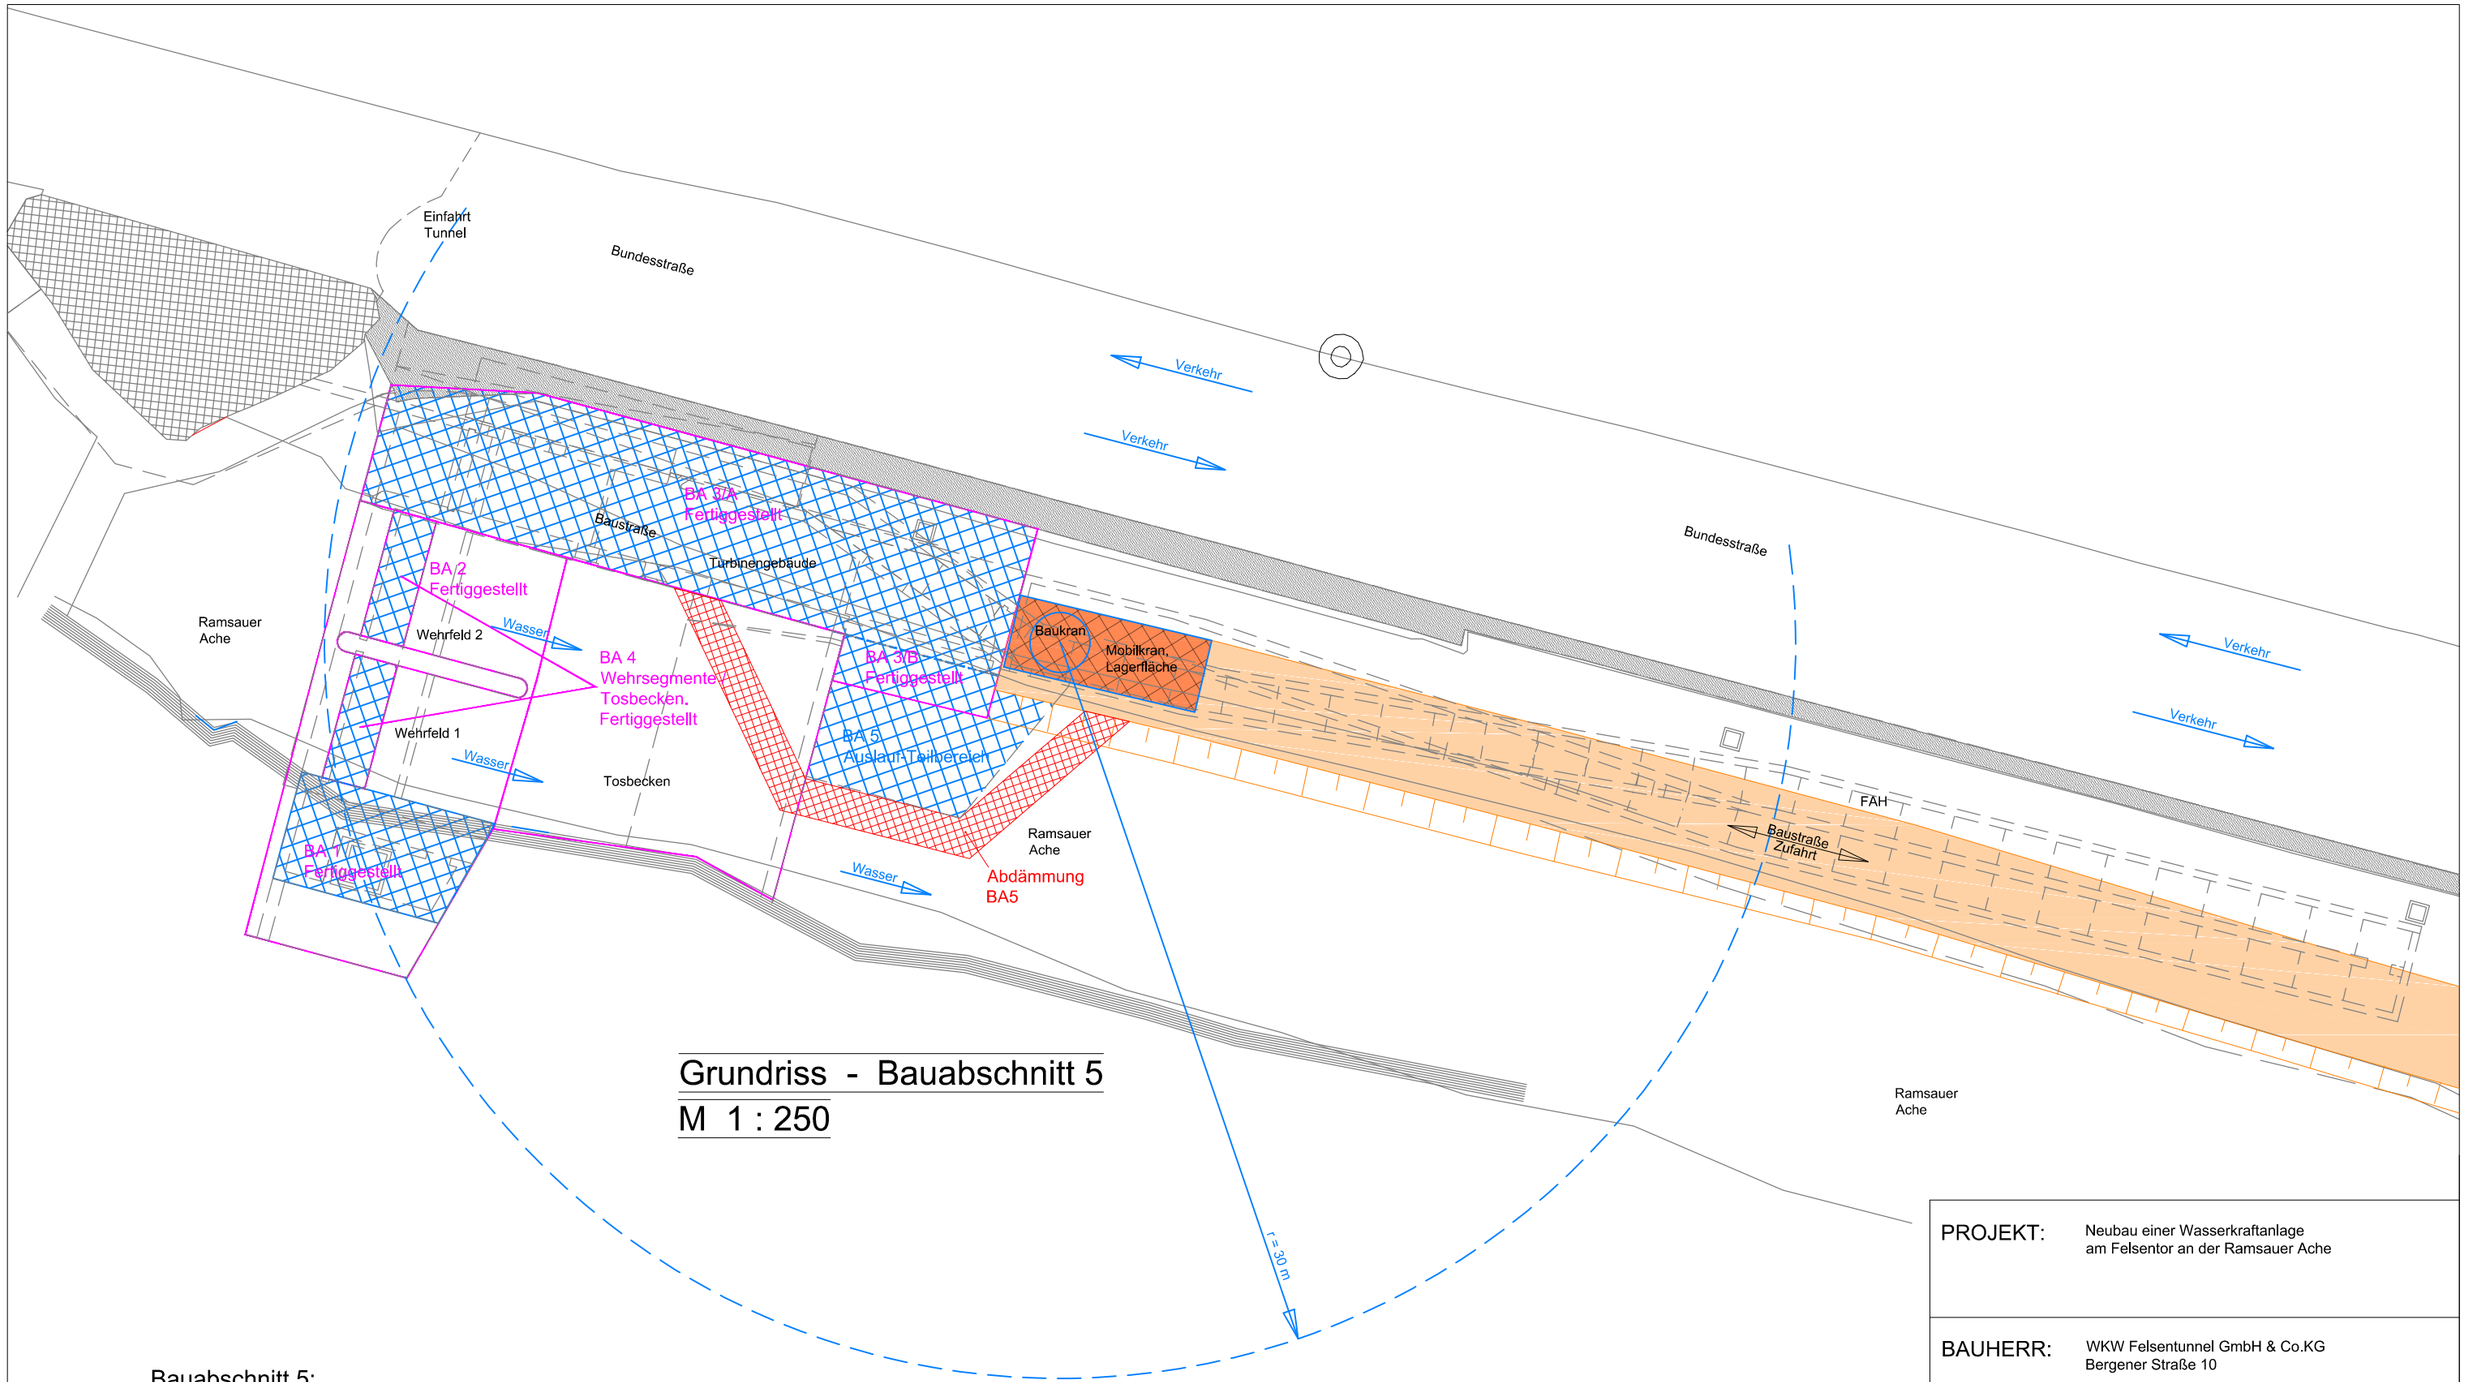

Grundriss - Bauabschnitt 5

M 1 : 250

Bauabschnitt 5:

Einbau restliche Anlagentechnik (Wehrhydraulik, Turbine, Rechen usw.). Herstellung restlicher Auslaufbereich.
Wasserableitung über Wehrfelder Nr. 1 bzw. Nr.2, je nach Bedarf.
Umsetzung der Baumaßnahmen ohne Behinderung Bundesstraße B305.

PROJEKT:	Neubau einer Wasserkraftanlage am Felsentor an der Ramsauer Ache
BAUHERR:	WKW Felsentunnel GmbH & Co.KG Bergener Straße 10 D- 94256 Drachselsried
	BAUABLAUF GRUNDRISS - BA 5

INGENIEURBÜRO
DIPL.-ING. FH BDB MICHAEL EDERER

HOCHBAU - INDUSTRIEBAU - STATIK
WASSERBAU - WASSERKRAFTANLAGEN

Am Hang 8
D- 92699 Bechtsrieth
Tel.: 0961 / 41 88 07 - Fax 0961 / 41 88 14
Web: www.IBEderer.de
eMail: IBEderer@t-online.de

Dipl.-Ing. (FH) Michael Ederer
BayIkaBau
Beratender Ingenieur
12359

Unterschrift:

Maßstab:	1 : 250
Datum:	15.11.2022
Plannummer:	BA-5