


**Bauabschnitt 7:**

Verlegung Kabelverbindungen Kraftwerk - Betriebsgebäude,  
Herstellung Betriebsgebäude und Aussenfläche.  
Einbau der restlichen Anlagentechnik, Rückbau Baustraße  
und Baubehelfe.  
Umsetzung ohne Behinderung Bundesstraße B305.

**Bauabschnitt 8:**

Inbetriebnahme der gesamten Anlage.

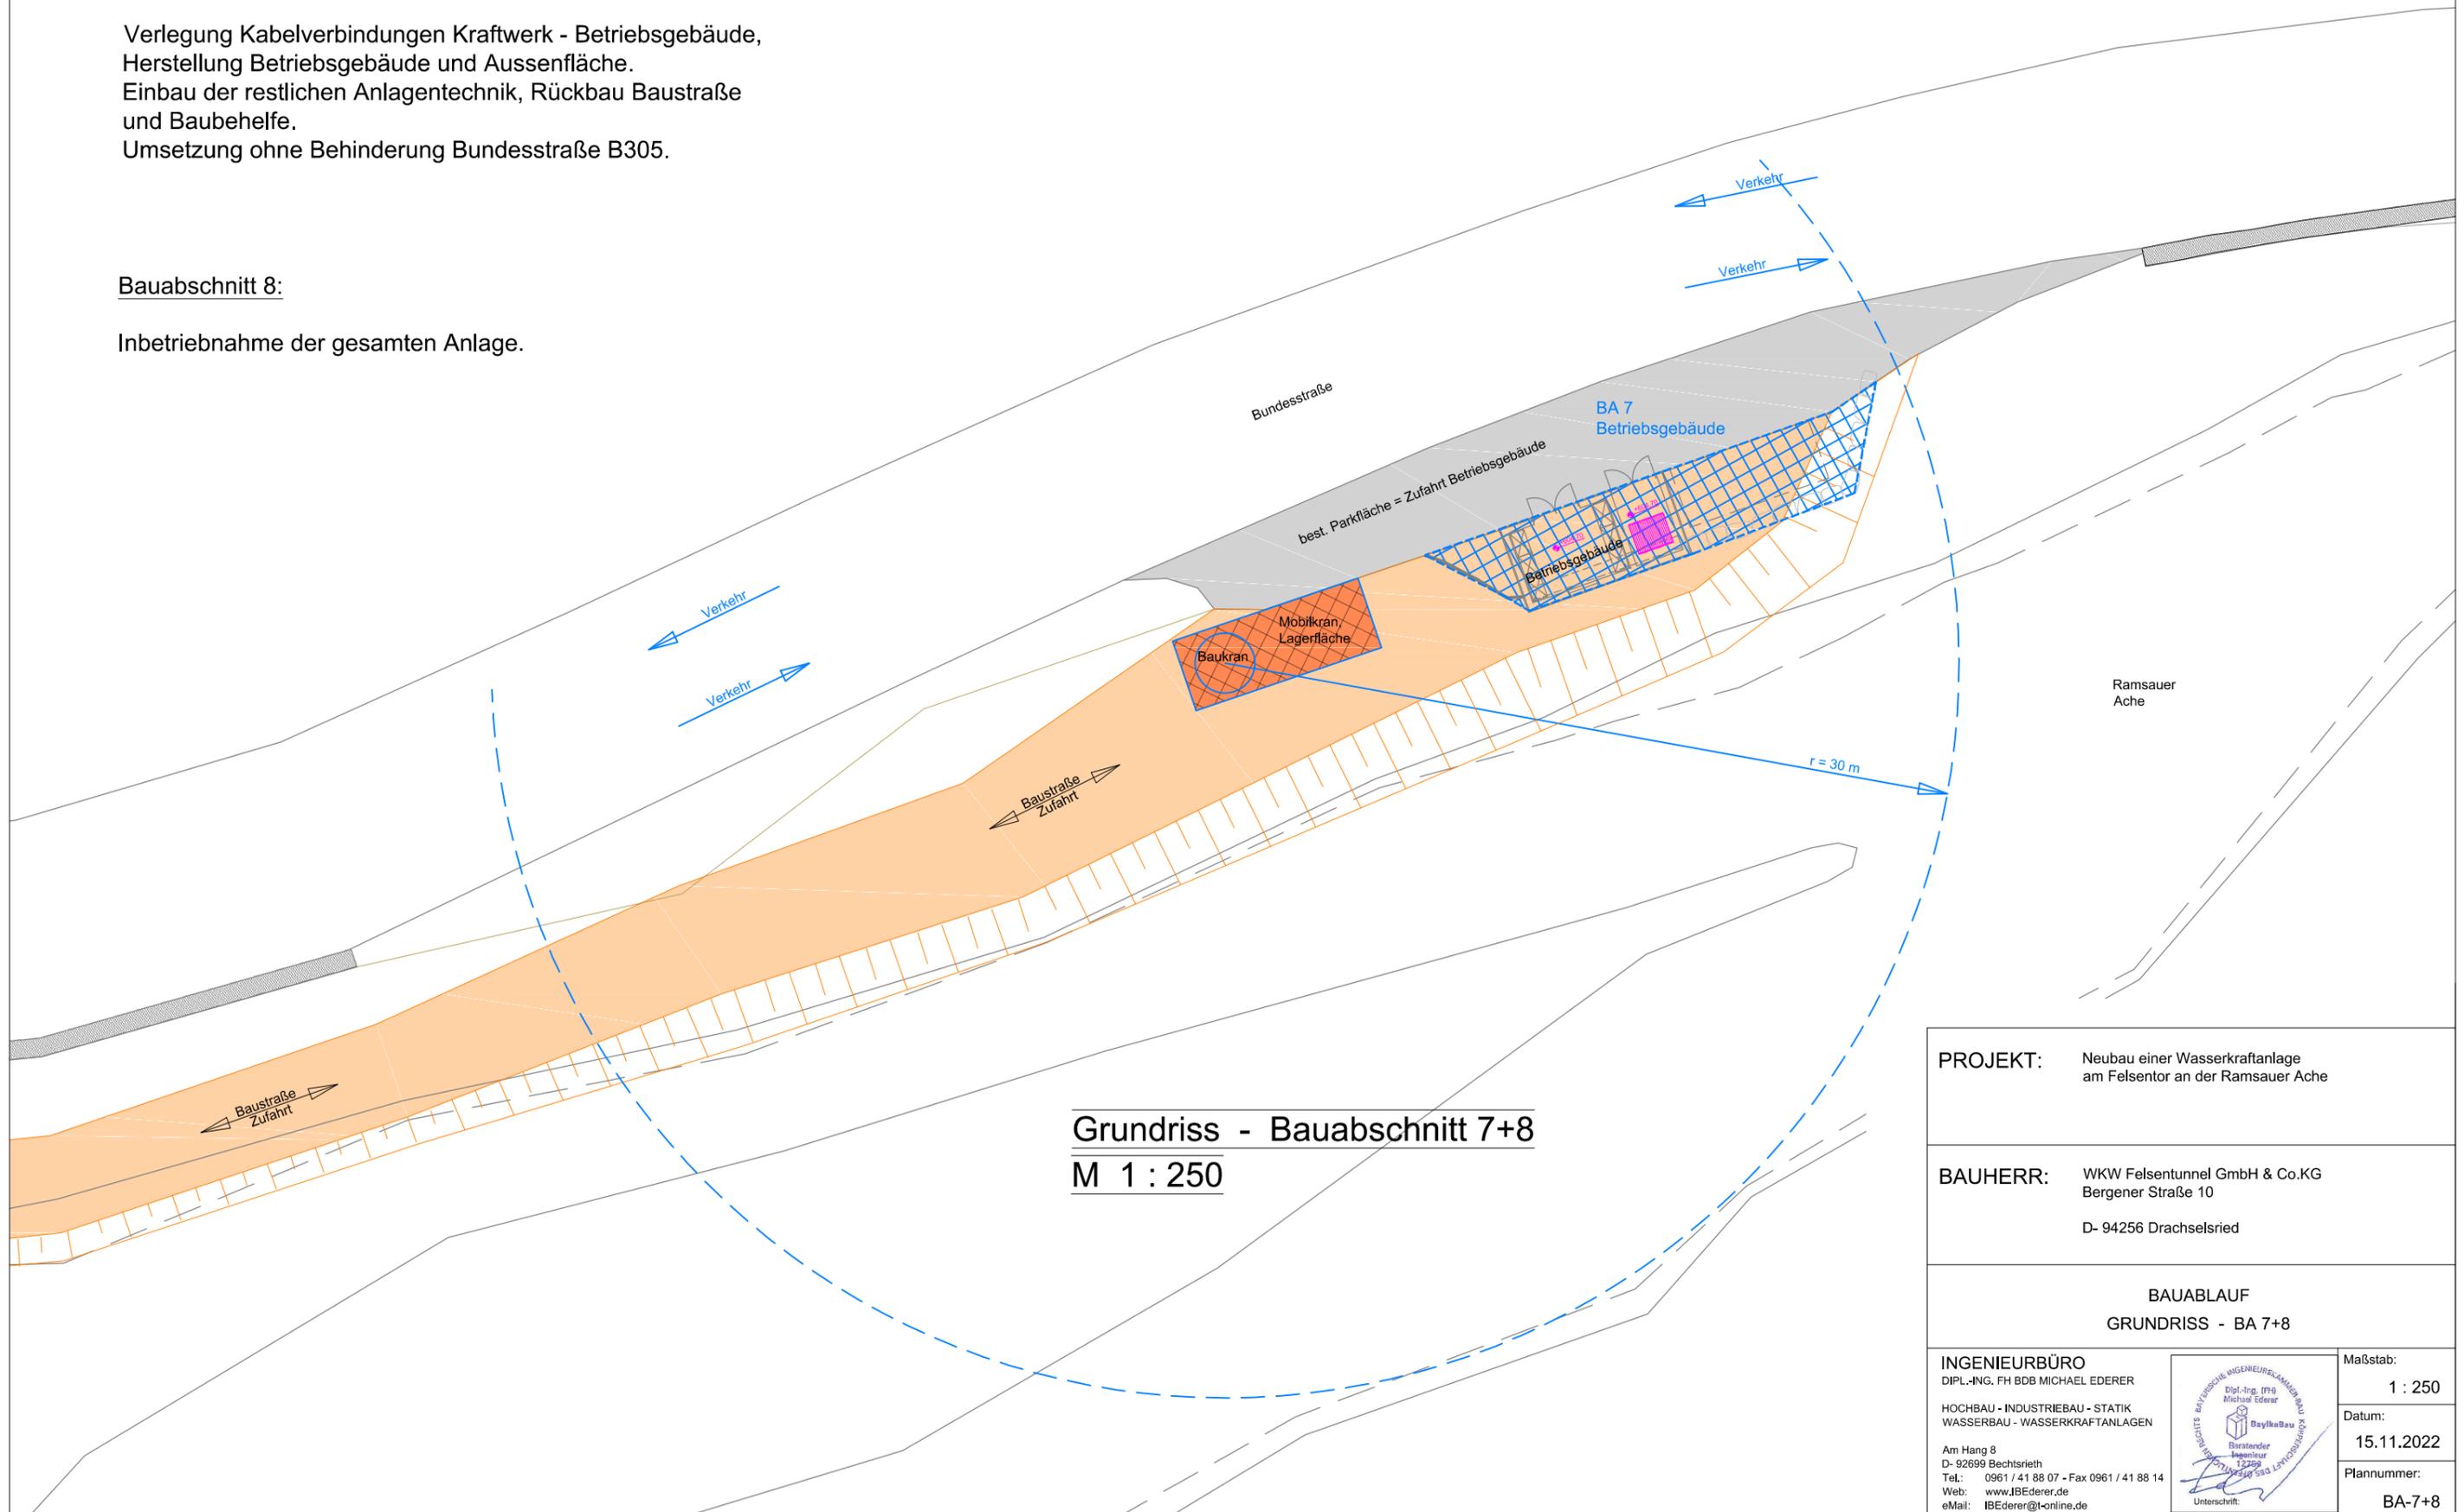

**Grundriss - Bauabschnitt 7+8**  
**M 1 : 250**

<b>PROJEKT:</b>	Neubau einer Wasserkraftanlage am Felsentor an der Ramsauer Ache	
<b>BAUHERR:</b>	WKW Felsentunnel GmbH & Co.KG Bergener Straße 10 D- 94256 Drachselsried	
<b>BAUABLAUF</b> <b>GRUNDRISS - BA 7+8</b>		
<b>INGENIEURBÜRO</b> DIPL.-ING. FH BDB MICHAEL EDERER HOCHBAU - INDUSTRIEBAU - STATIK WASSERBAU - WASSERKRAFTANLAGEN Am Hang 8 D- 92699 Bechtersrieth Tel.: 0961 / 41 88 07 - Fax 0961 / 41 88 14 Web: www.IBEderer.de eMail: IBEderer@t-online.de	 Unterschrift:	<b>Maßstab:</b> 1 : 250
		<b>Datum:</b> 15.11.2022
		<b>Plannummer:</b> BA-7+8