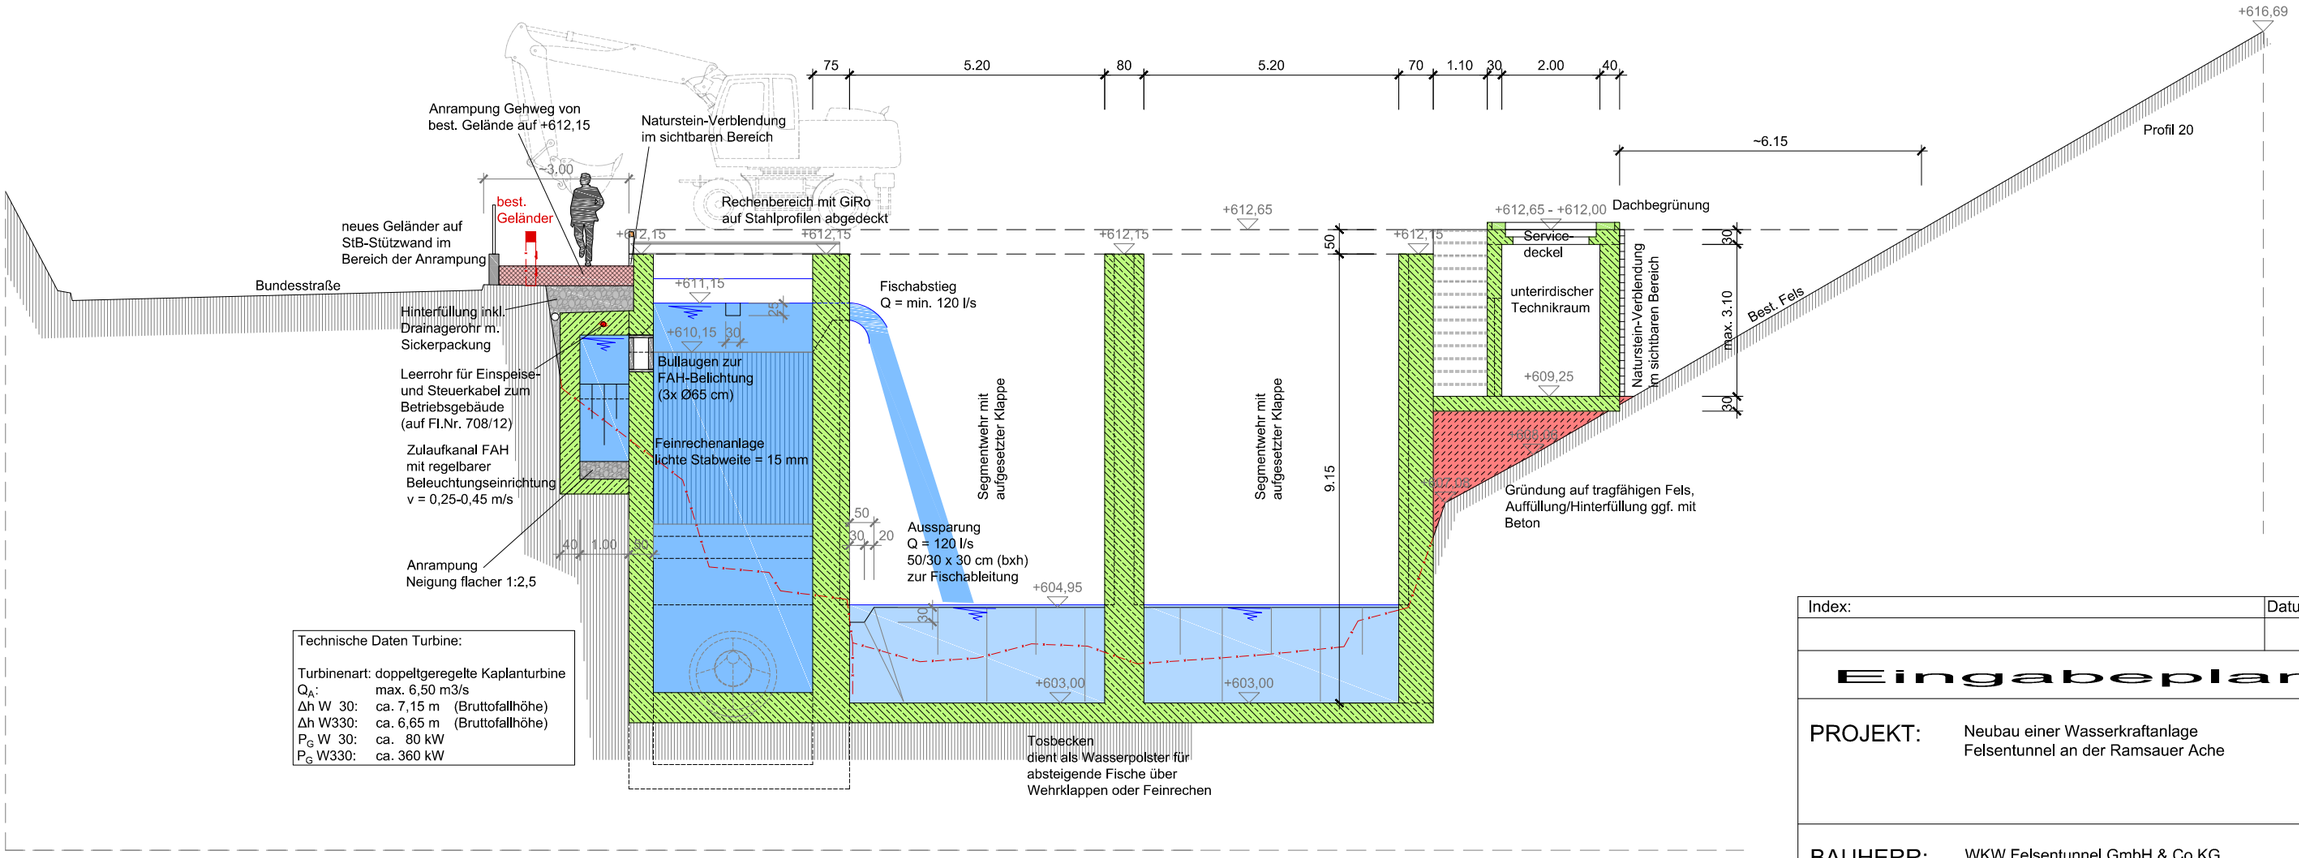

Technische Daten Turbine:

Turbinenart:	doppeltgeregelte Kaplanturbine	
Q_A:	max. 6,50 m3/s	
Δh W 30:	ca. 7,15 m	(Bruttofallhöhe)
Δh W330:	ca. 6,65 m	(Bruttofallhöhe)
P_G W 30:	ca. 80 kW	
P_G W330:	ca. 360 kW	

Ergänzung - Schnitt E-E
(Profil 20, Ramsauer Ache)
M 1 : 125

Index:	Datum:

Eingabeplan

PROJEKT: Neubau einer Wasserkraftanlage
Felsentunnel an der Ramsauer Ache

BAUHERR: WKW Felsentunnel GmbH & Co.KG
Bergener Straße 10

D- 94256 Drachselsried

ERGÄNZUNG - SCHNITT E-E

INGENIEURBÜRO
DIPL.-ING. FH BDB MICHAEL EDERER

HOCHBAU - INDUSTRIEBAU - STATIK
WASSERBAU - WASSERKRAFTANLAGEN

Am Hang 8
D- 92699 Bechtsrieth
Tel.: 0961 / 41 88 07 - Fax 0961 / 41 88 14
Web: www.IBEderer.de
eMail: IBEderer@t-online.de

BAYERISCHE INGENIEUREKAMMER-BAU KÖRPERSCHAFT DES ÖFFENTLICHEN RECHTS
Dipl.-Ing. (FH) Michael Ederer
BaylkaBau
Beratender Ingenieur
12298
Unterschrift:

Maßstab:	1 : 125
Datum:	02.12.2021
Plannummer:	E-9