




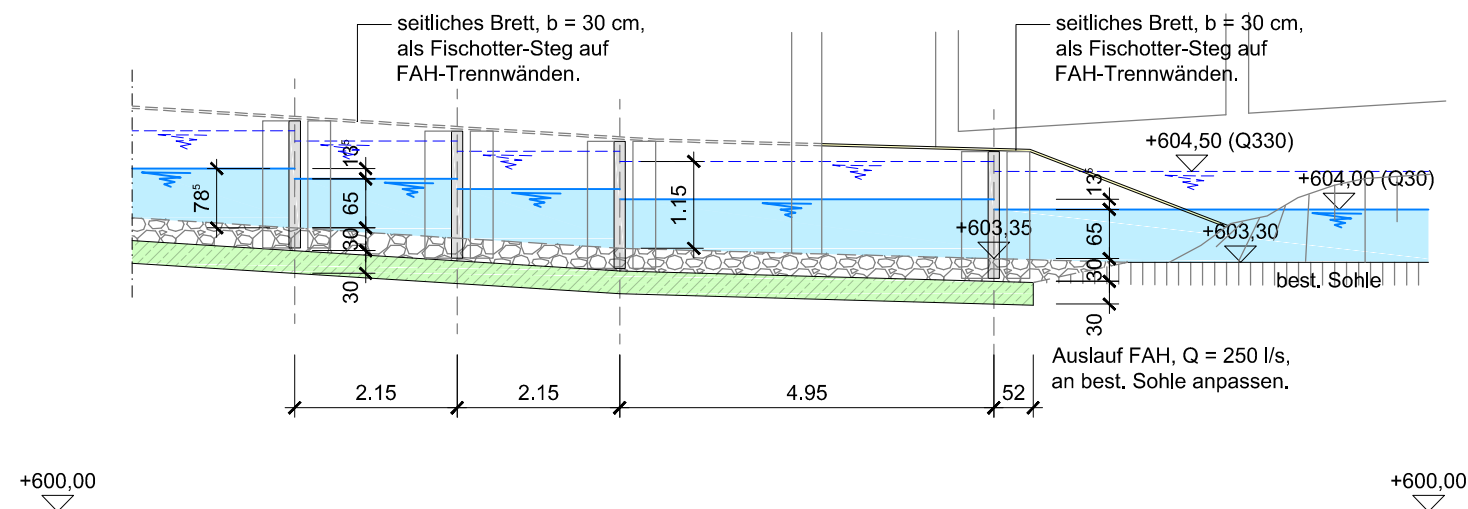

Teil-Längsschnitt 1 - Auslauf FAH
M 1 : 100

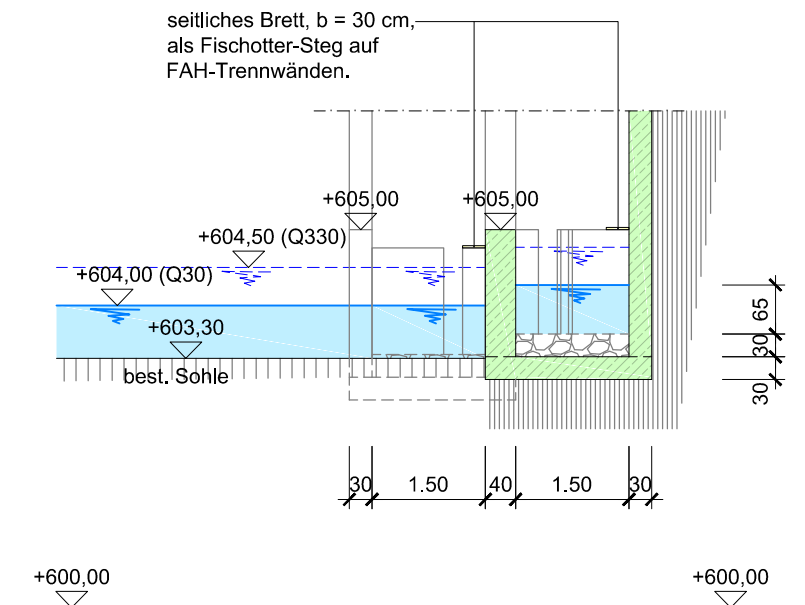

Teil-Querschnitt 2 - Auslauf FAH
M 1 : 100

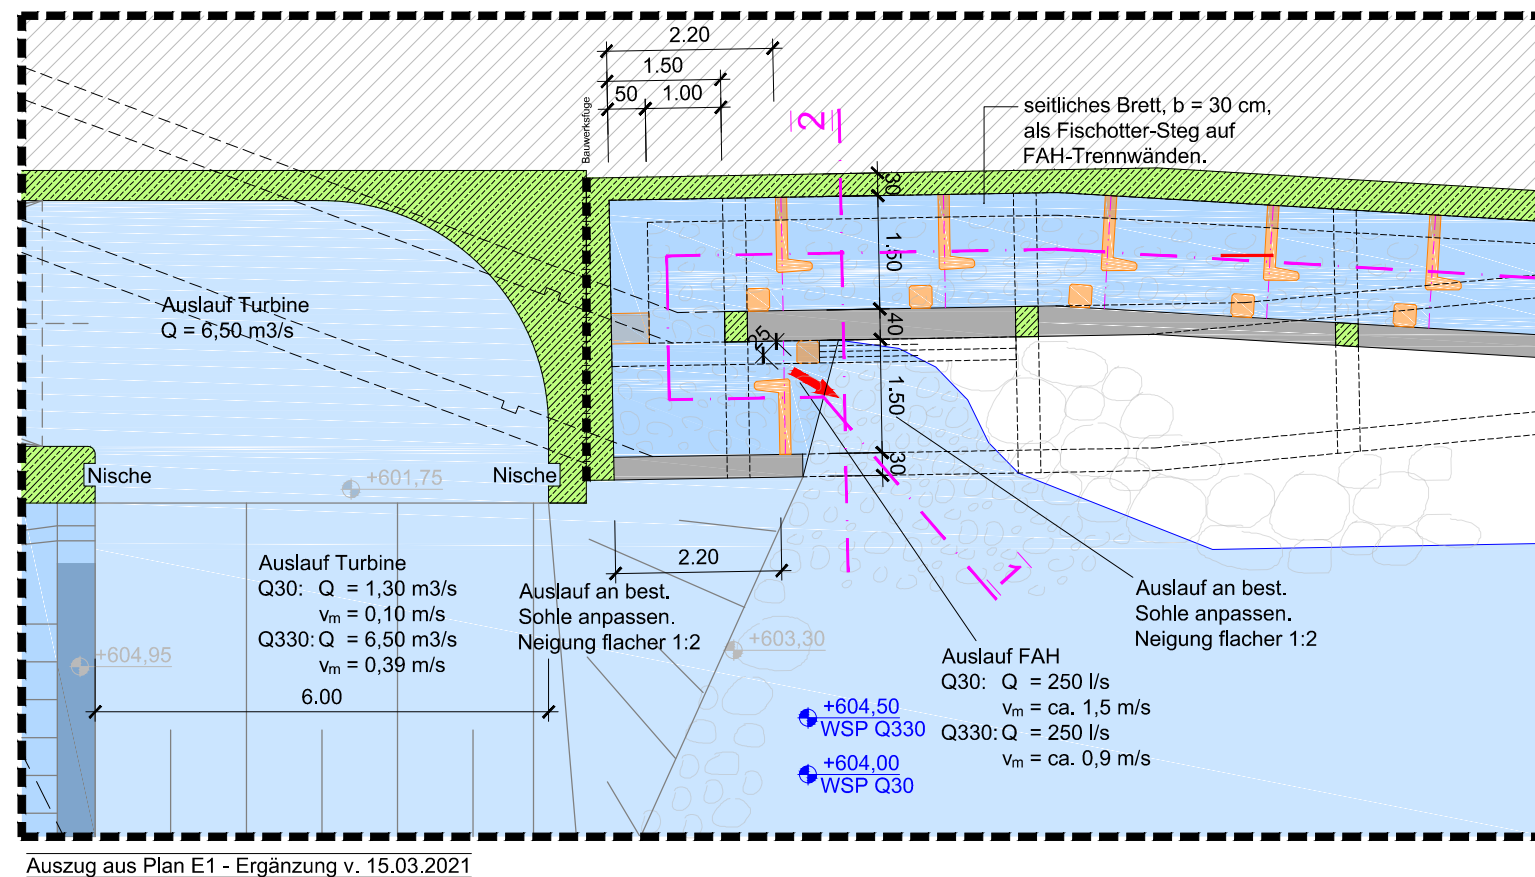

Auszug aus Plan E1 - Ergänzung v. 15.03.2021

Teil-Grundriss - Auslauf FAH
M 1 : 100

Index:	Datum:
Eingabeplan	
PROJEKT:	Neubau einer Wasserkraftanlage Felsentunnel an der Ramsauer Ache
BAUHERR:	WKW Felsentunnel GmbH & Co.KG Bergener Straße 10 D- 94256 Drachselsried
Detailplan Unterwasseranbindung FAH	
INGENIEURBÜRO Dipl.-Ing. FH BDB MICHAEL EDERER HOCHBAU - INDUSTRIEBAU - STATIK WASSERBAU - WASSERKRAFTANLAGEN Am Hang 8 D- 92699 Bechtelsried Tel.: 0961 / 41 88 07 - Fax 0961 / 41 88 14 Web: www.IBEderer.de eMail: IBEderer@t-online.de	
Maßstab:	1 : 100
Datum:	12.09.2022
Plannummer:	D-1