


P:\19A0205_Reithelshoefer_Wolkersdorf_Erweiterung_Quarzsandabbau\GIS\SHAPES\Antrag_2025_06_Uebersichtsplaene.ggg

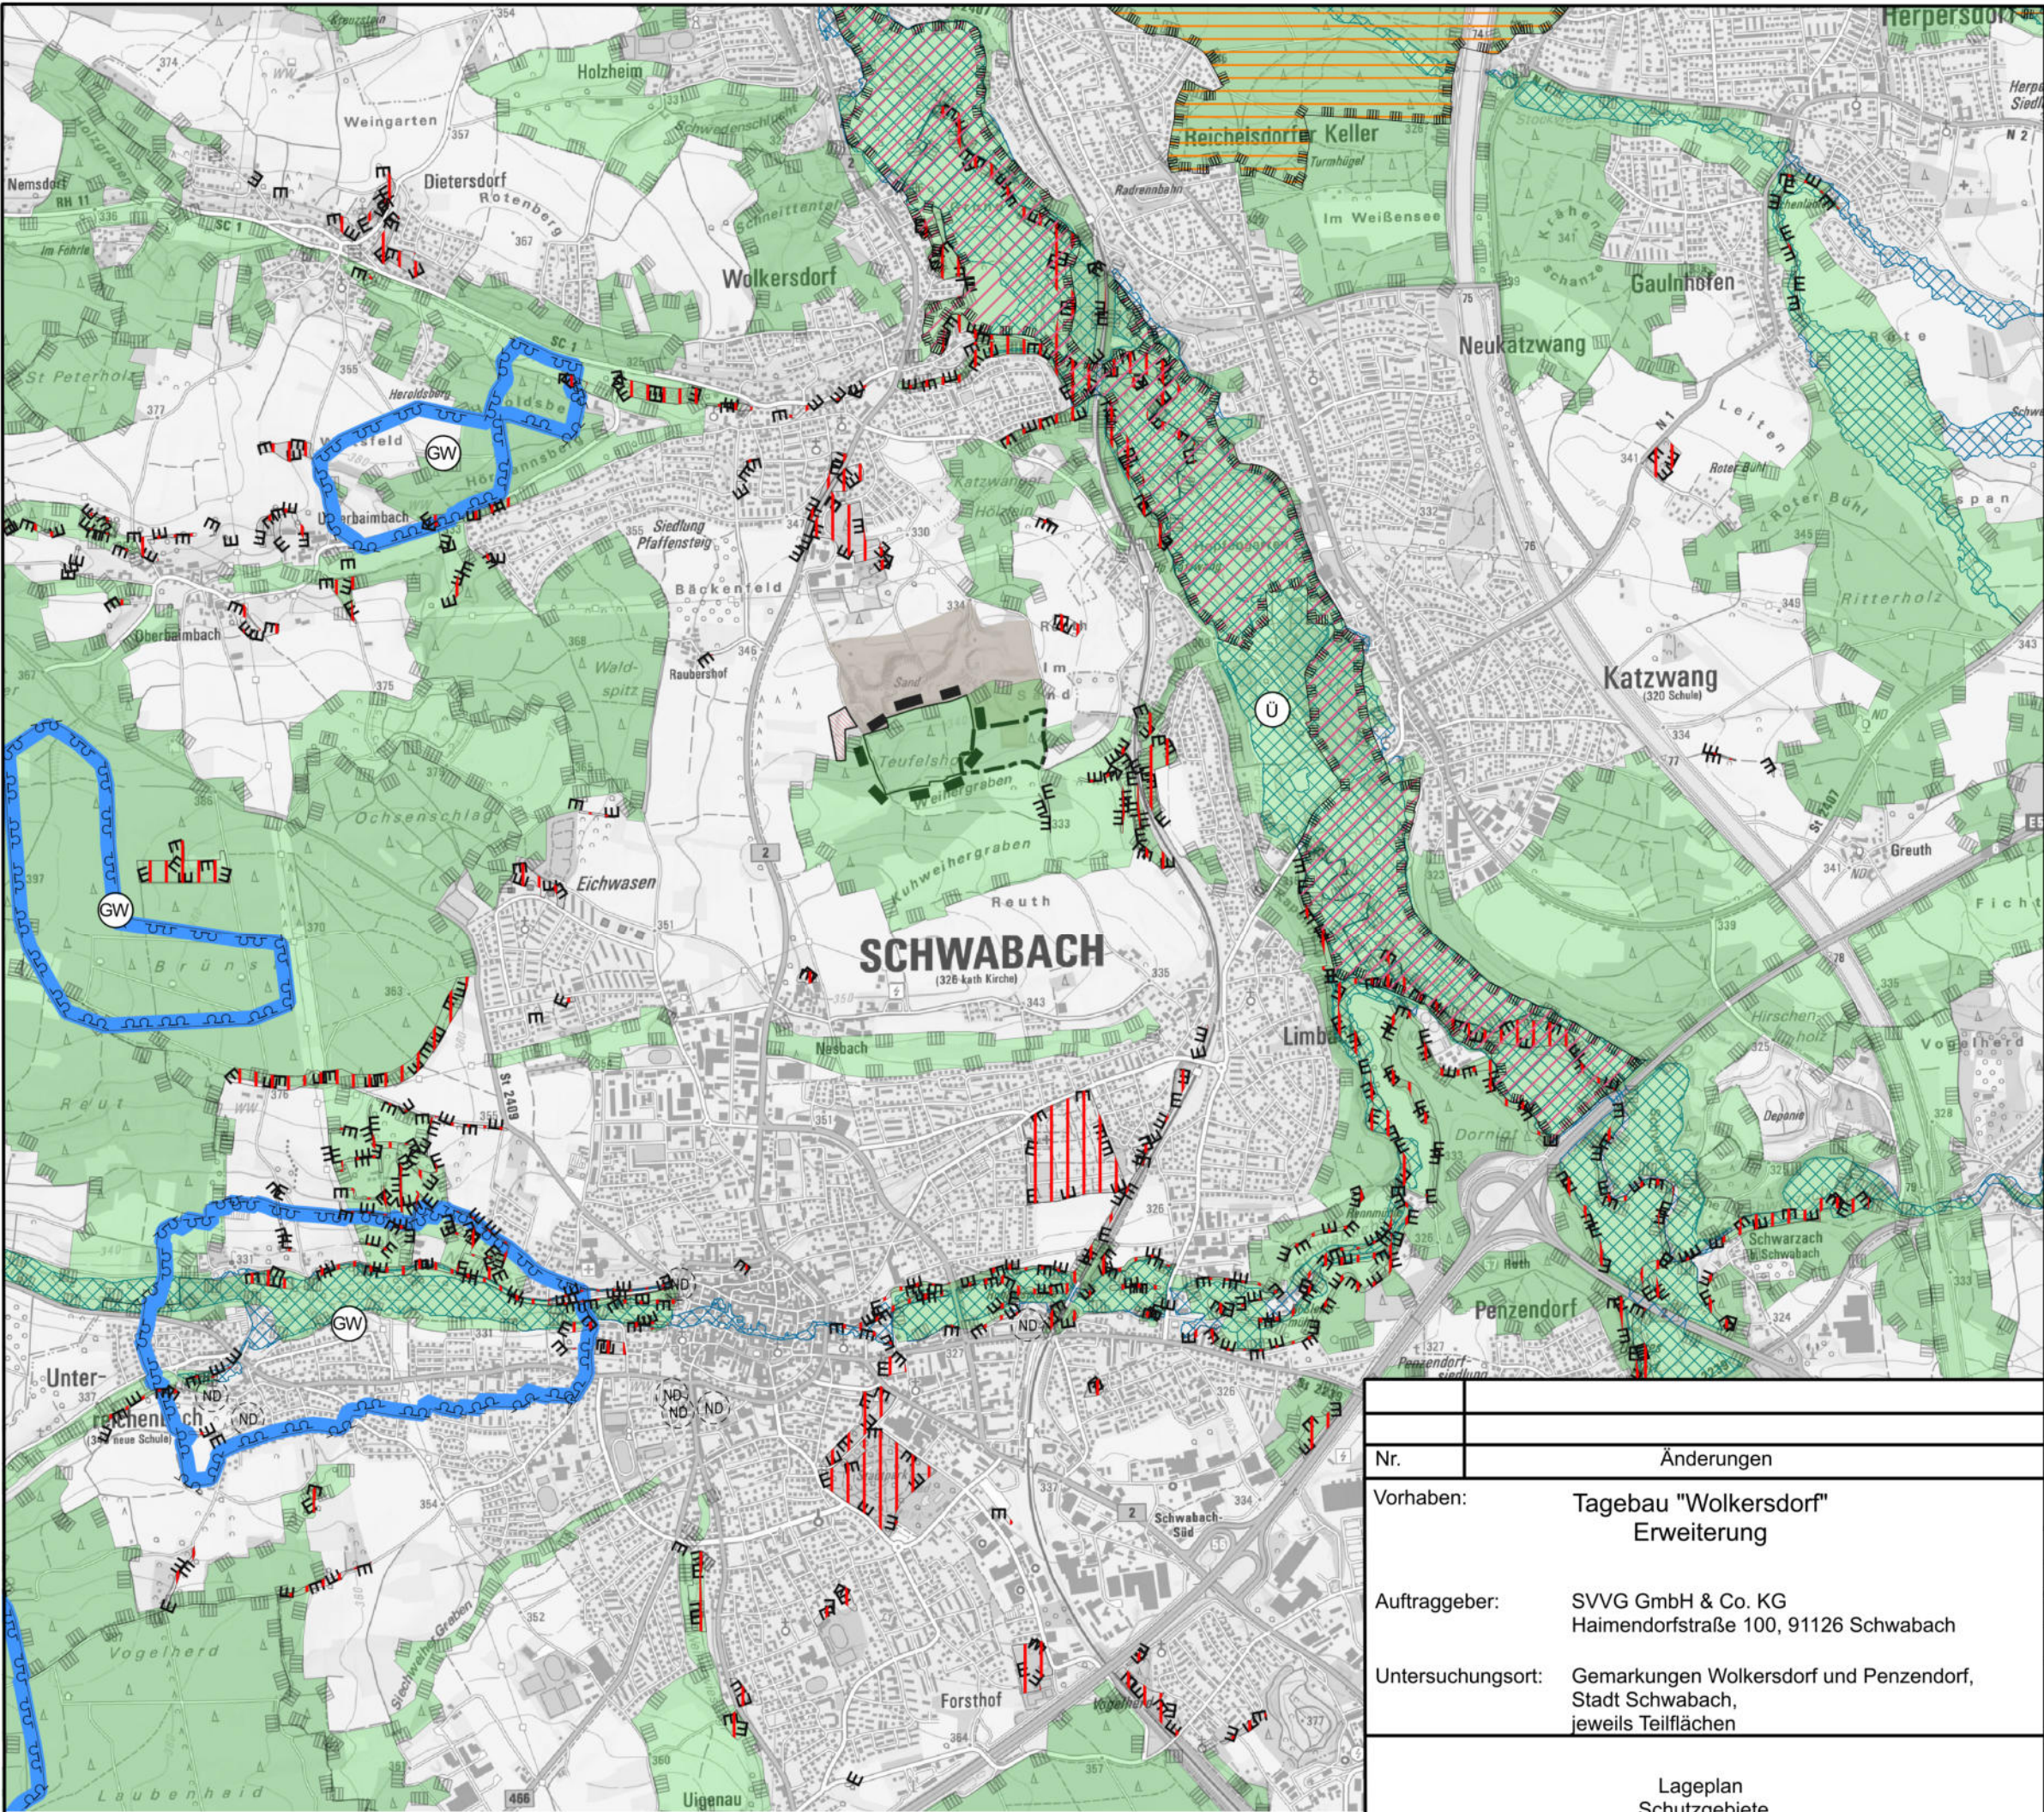

Legende

- Antragsgrenze
- Antragsgrenze, ohne Abbau
- Bestehendes Abbaugbiet

Schutzgebiete

- Vogelschutzgebiet (spa)
- FFH-Gebiet
- Landschaftsschutzgebiet
- Gesch. Landschaftsbestandteil
- Naturdenkmal
- Trinkwasserschutzgebiet
- Überschwemmungsgebiet

Kartengrundlage / Geobasisdaten:
Bayerische Vermessungsverwaltung
(www.geodaten.bayern.de)

Nr.	Änderungen	geänd. am	Bearbeiter	gepr. am	Projektleiter
Vorhaben:	Tagebau "Wolkersdorf" Erweiterung	Anlage: 04	Datum	Maßstab:	1: 25.000
Auftraggeber:	SVVG GmbH & Co. KG Haimendorfstraße 100, 91126 Schwabach	entwickelt	02.06.2025	Name	SRe
Untersuchungsort:	Gemarkungen Wolkersdorf und Penzendorf, Stadt Schwabach, jeweils Teilflächen	gezeichnet	31.07.2025	Name	SRe
		geprüft	29.08.2025	Name	Redbeck
		Der Vorhabensträger:			
		R & H Umwelt GmbH			
		Zentrale Schnorrstraße 5a 90471 Nürnberg Telefon 0911 86 88-10 info@rh-umwelt.de			
		Lageplan Schutzgebiete			