


P:\19A0205_Reithelshoefer_Wolkersdorf_Erweiterung_Quarzsandabbau\GIS\SHAPES\Antrag_2025_06_Uebersichten\Uebersichtsplaene.ggz

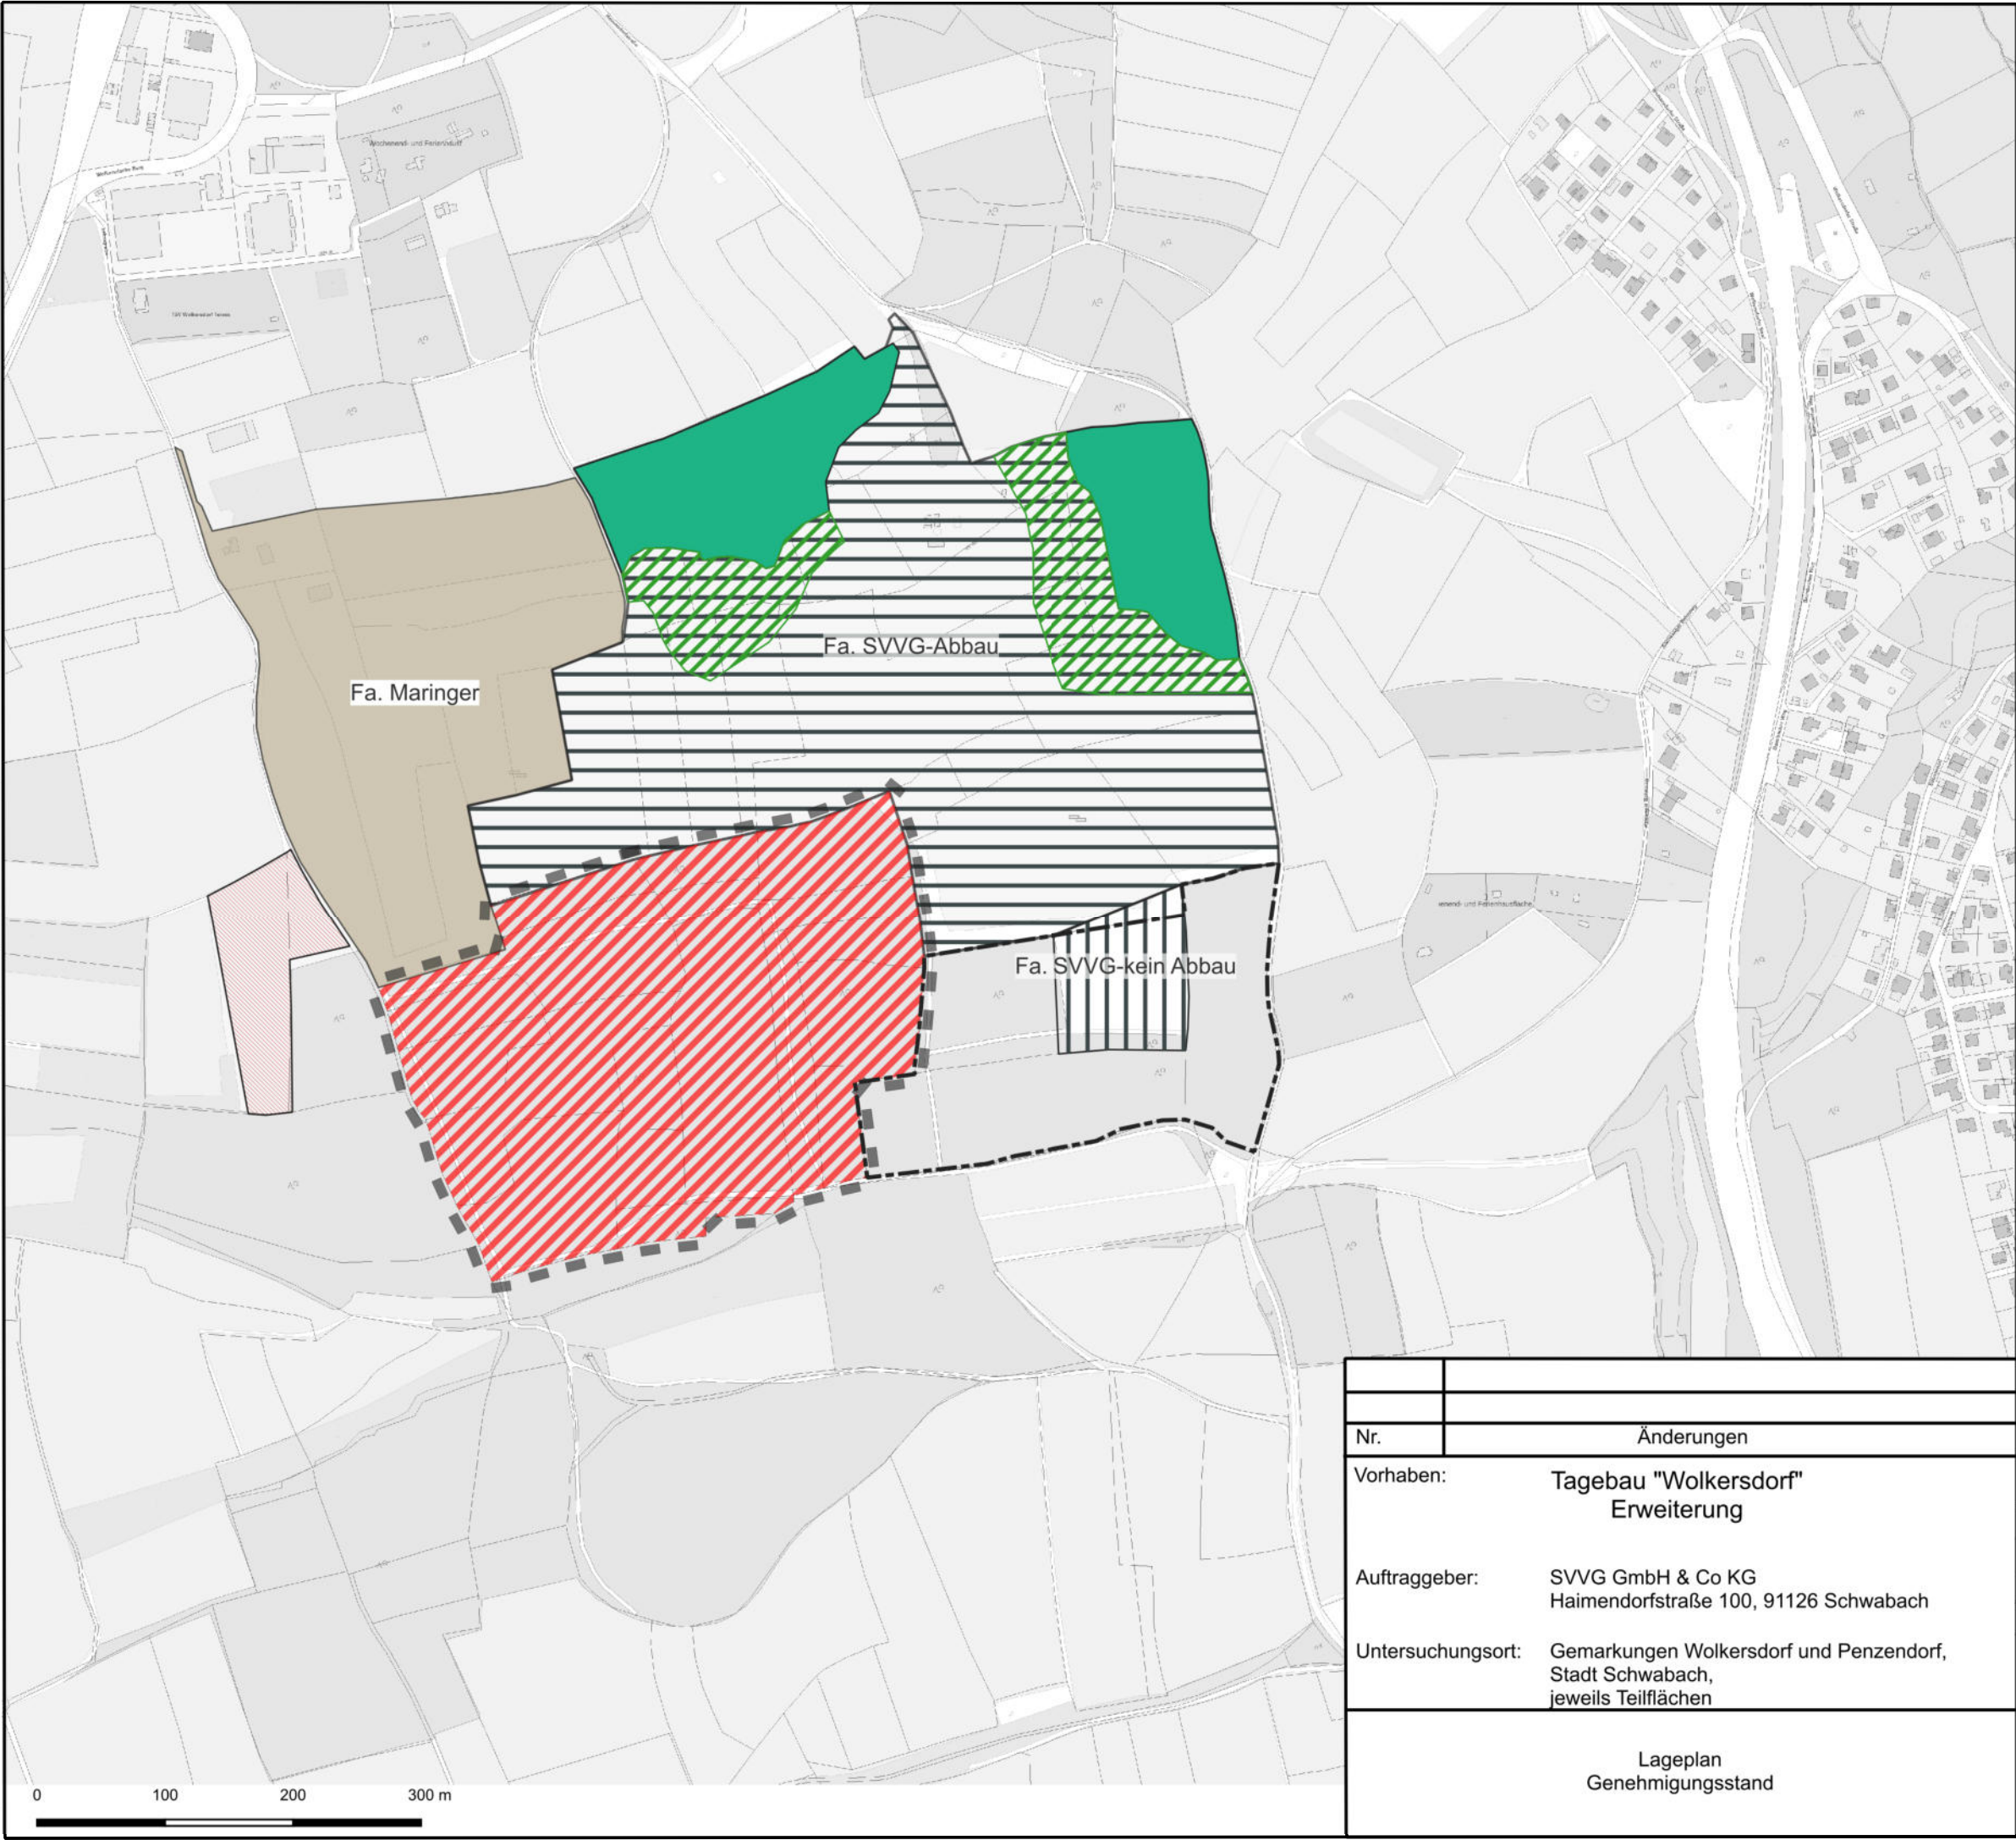

Legende

- Antragsgrenze, Abbau
- Antragsgrenze, ohne Abbau

Betriebsflächen

- Fa. SVVG, Abbaubereich
- Fa. SVVG, kein Abbau
- Fa. Maringer
- Lagerfläche

Rekultivierungsstand

- abgeschlossen
- geplant 2025

Kartengrundlage / Geobasisdaten:
Bayerische Vermessungsverwaltung
(www.geodaten.bayern.de)

Nr.	Änderungen	geänd. am	Bearbeiter	gepr. am	Projektleiter
Vorhaben: Tagebau "Wolkersdorf" Erweiterung		Anlage: 05		Maßstab: 1: 5.000	
Auftraggeber: SVVG GmbH & Co KG Haimendorfstraße 100, 91126 Schwabach			Datum	Name	Unterschrift
		entwickelt	02.06.2025	SRe	
		gezeichnet	19.08.2025	SRe	
Untersuchungsort: Gemarkungen Wolkersdorf und Penzendorf, jeweils Teilflächen		geprüft	29.08.2025	Redlbeck	
Lageplan Genehmigungsstand		Der Vorhabensträger:			
		R & H Umwelt GmbH Zentrale Schnorrstraße 5a 90471 Nürnberg Telefon 0911 86 88-10 info@rh-umwelt.de			

