

Bauwerk 41-1 Neubau
Brücke B 12 über
GVSt Untermengingen
Bau-km 0+773
LW = 10,50 m
LH ≥ 4,50 m
BzG = 28,60 m
KrW = 40 gon

Bauwerk 43-1 Neubau
Brücke B 12 über
GVSt Rieden
Bau-km 2+192
LW = 9,00 m
LH ≥ 4,50 m
BzG = 28,60 m
KrW = 73 gon

Bauwerk 44-1 Neubau
Brücke B 12 über
GVSt Kellerschwang Weg
Bau-km 3+089
LW = 8,50 m
LH ≥ 4,50 m
BzG = 28,60 m
KrW = 96 gon

Bauwerk 44-2 Neubau Westseite
Brücke B 12 über
K-OAL 16 Kellerschwang
Bau-km 3+687
LW = 2 x 20,50 m
LH ≥ 4,50 m
BzG = 29,30 m
KrW = 73 gon

Bauwerk 46-1 Neubau
Brücke B 12 über
GVSt Weinhausen
über B 12
Bau-km 5+506 5+449,34
LW = 2 x 20,50 m
LH ≥ 4,70 m
BzG = 10,10 m **9,60 m**
KrW = 63 gon **46 gon**

Bauwerk 47-1 Neubau
Brücke B 12 über
GVSt Stettbachstraße b. Weinhausen
Bau-km 6+514
LW = 8,50 m
LH ≥ 4,50 m
BzG = 28,60 m
KrW = 60 gon

Bauwerk 48-1 Neubau
Brücke B 12 über
K-OAL 17 mit Grundwasserwanne
Bau-km 7+137
LW = 10,00 m
LH ≥ 4,50 m
BzG = 28,60 m
KrW = 73 gon

Bauwerk 48-2 Neubau Westseite
Brücke B 12 über
FW Weichter Weg
Bau-km 7+365
LW = 4,10 m
LH ≥ 4,70 m
BzG = 28,60 m
KrW = 77 gon



Bauwerk 49-1 Neubau Westseite
Brücke B 12 über
St 2035 (AS Jengen)
Bau-km 7+698
LW = 18,50 m
LH ≥ 4,70 m
BzG = 30,15 m
KrW = 74 gon

Bauwerk 49-2 Neubau
Brücke B 12 über
VT Jengen
Bau-km 8+234
LW = 5,50 m
LH ≥ 3,00 m
BzG = 29,30 m
KrW = 100 gon



Bauwerk 49-3 Neubau
Brücke im Zuge der B 12
über die Gennach
Bau-km 8+300
LW = 9,00 m
LH ≥ 4,70 m
BzG = 28,60 m
KrW = 100 gon

Bauwerk 50-1Ü Neubau
Brücke GVSt über B 12
bei Buchloe-Lindenber
Bau-km 9+427
LW = 2 x 20,50 m
LH ≥ 4,70 m
BzG = 10,10 m
KrW = 95 gon


B12 Fahrtrichtung Buchloe

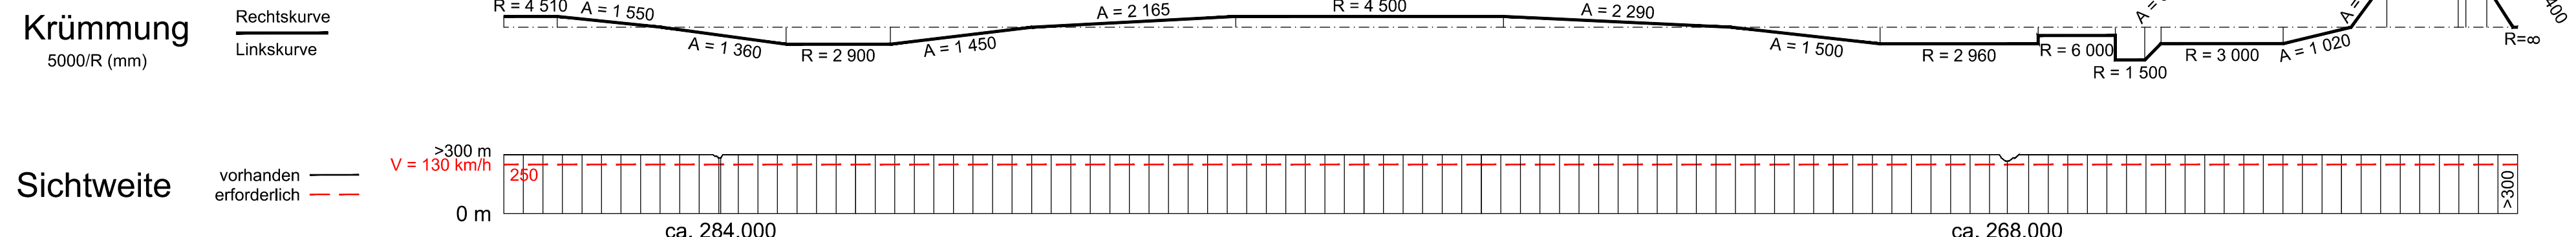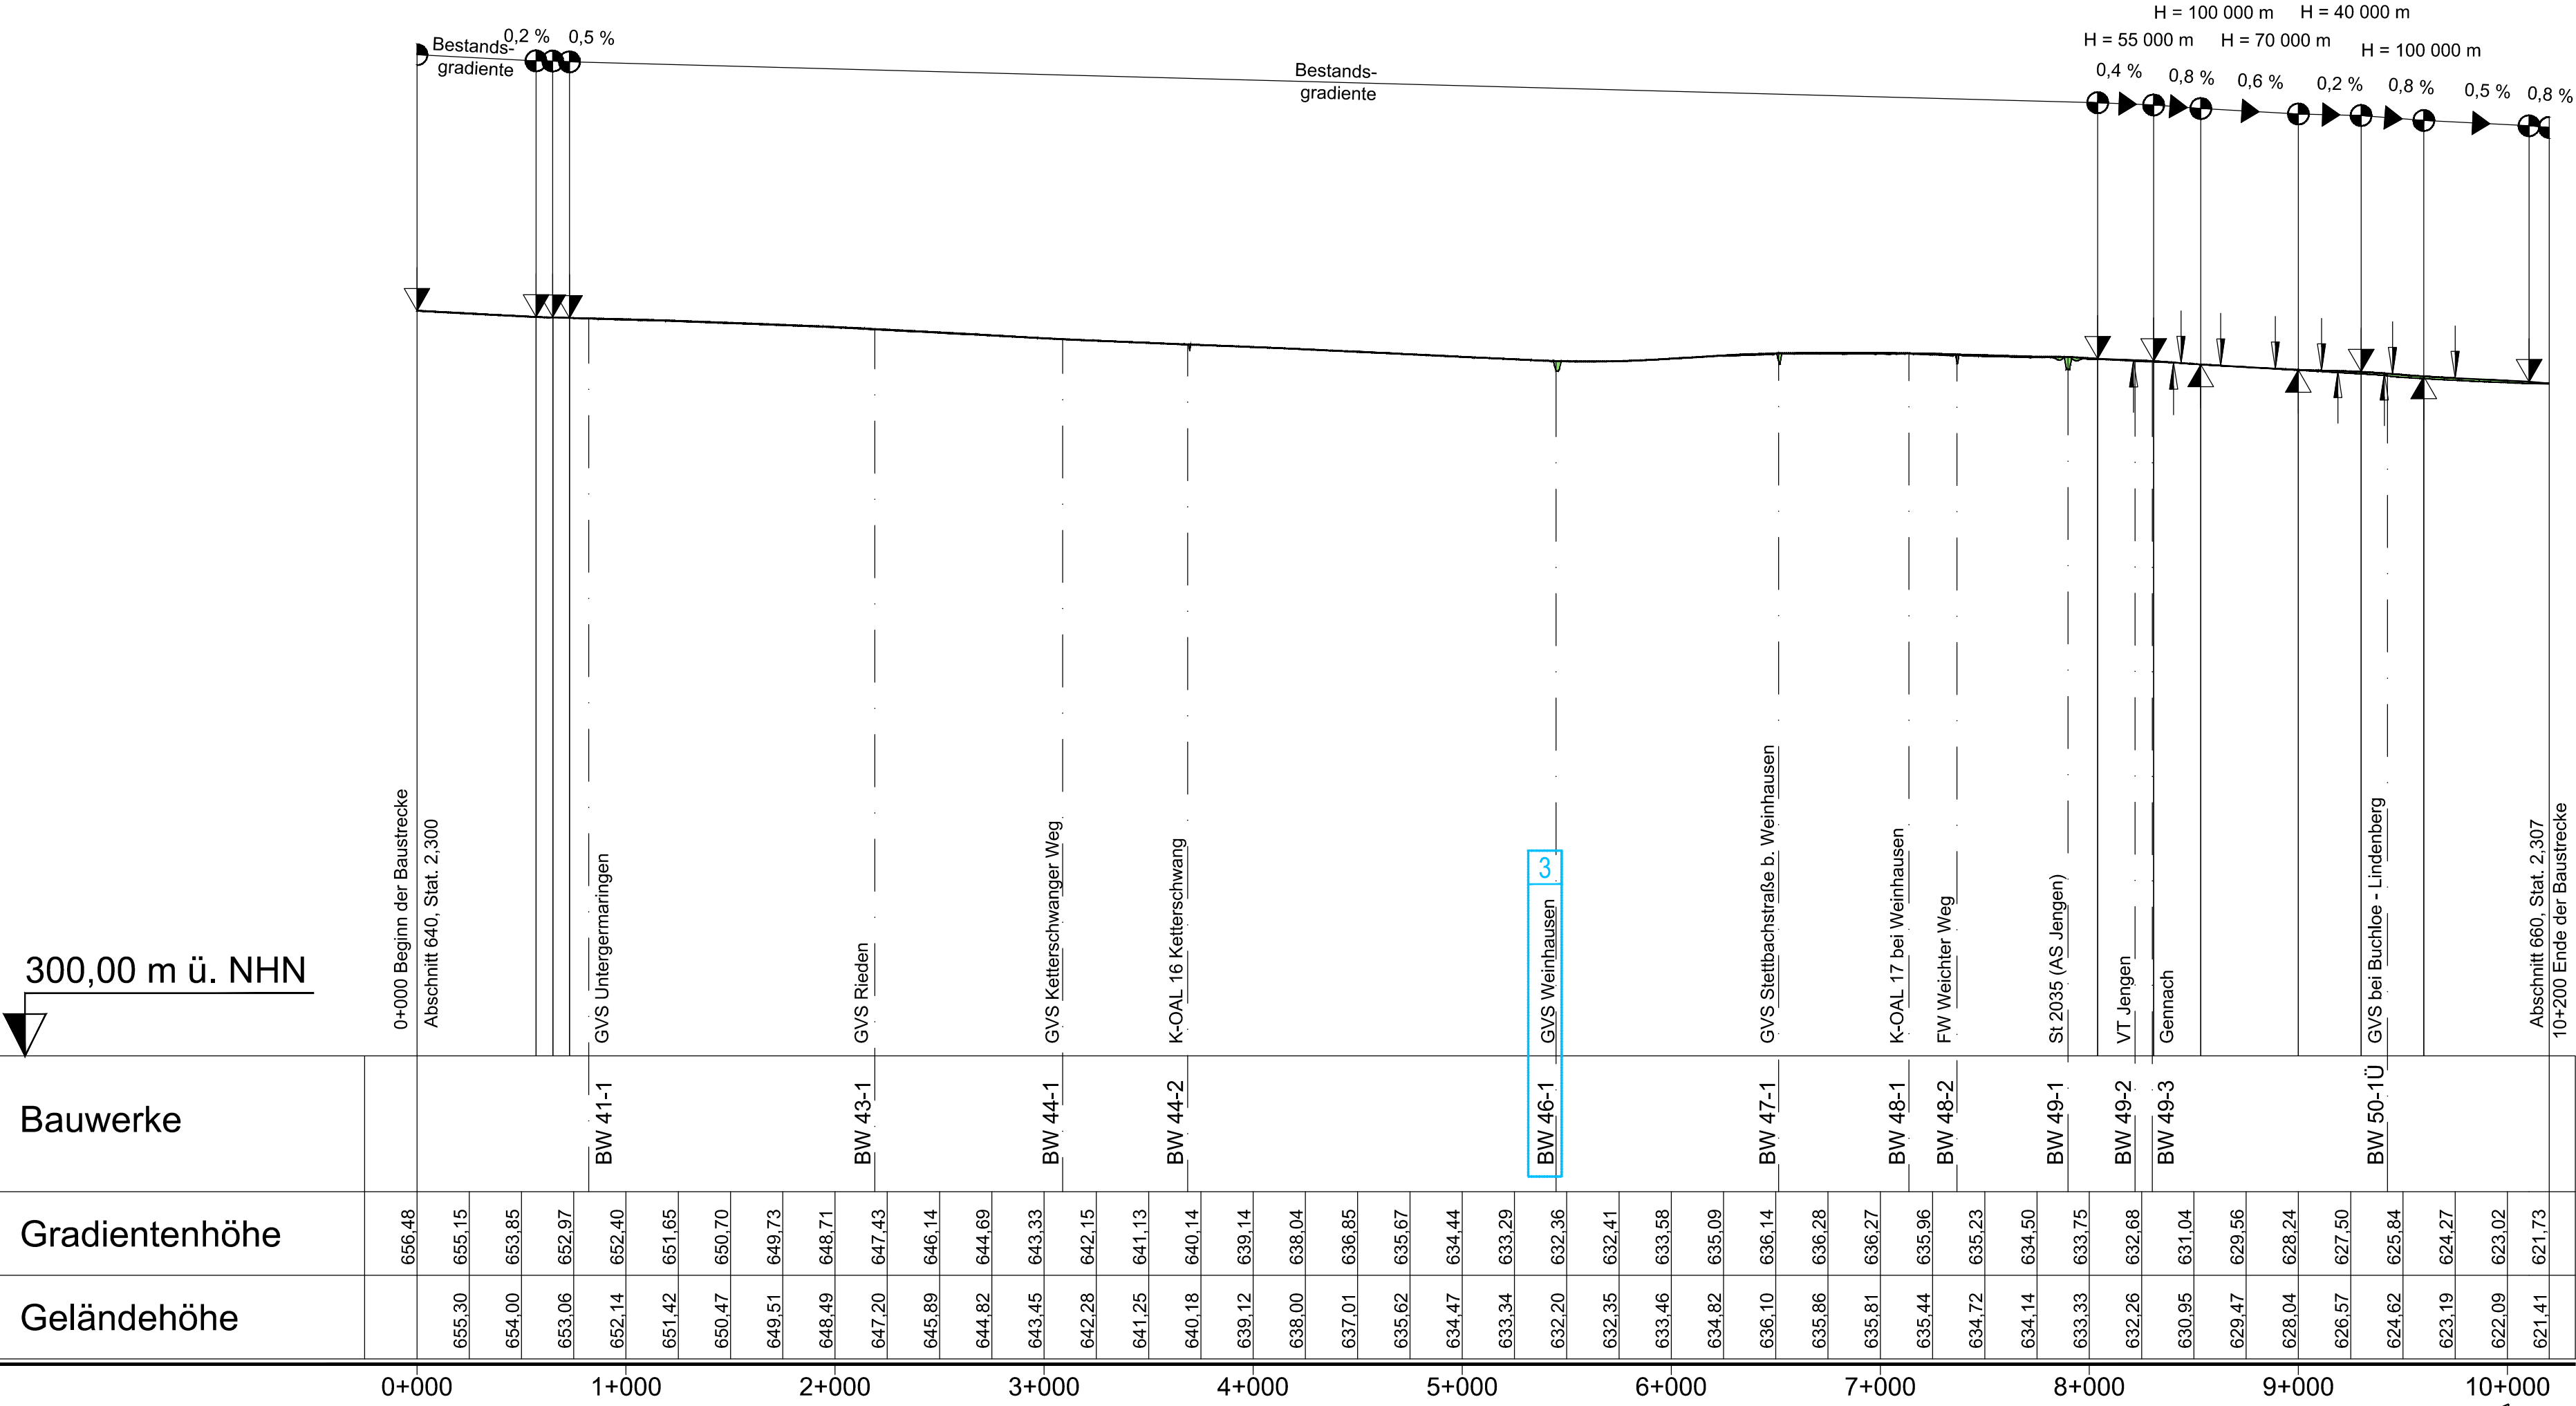

B12 Fahrtrichtung Kempten

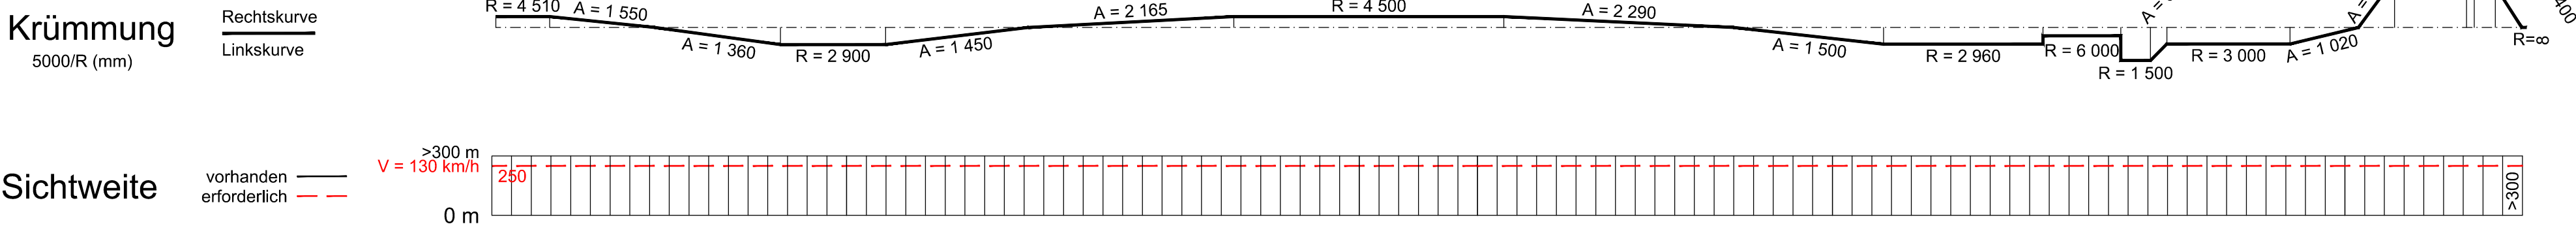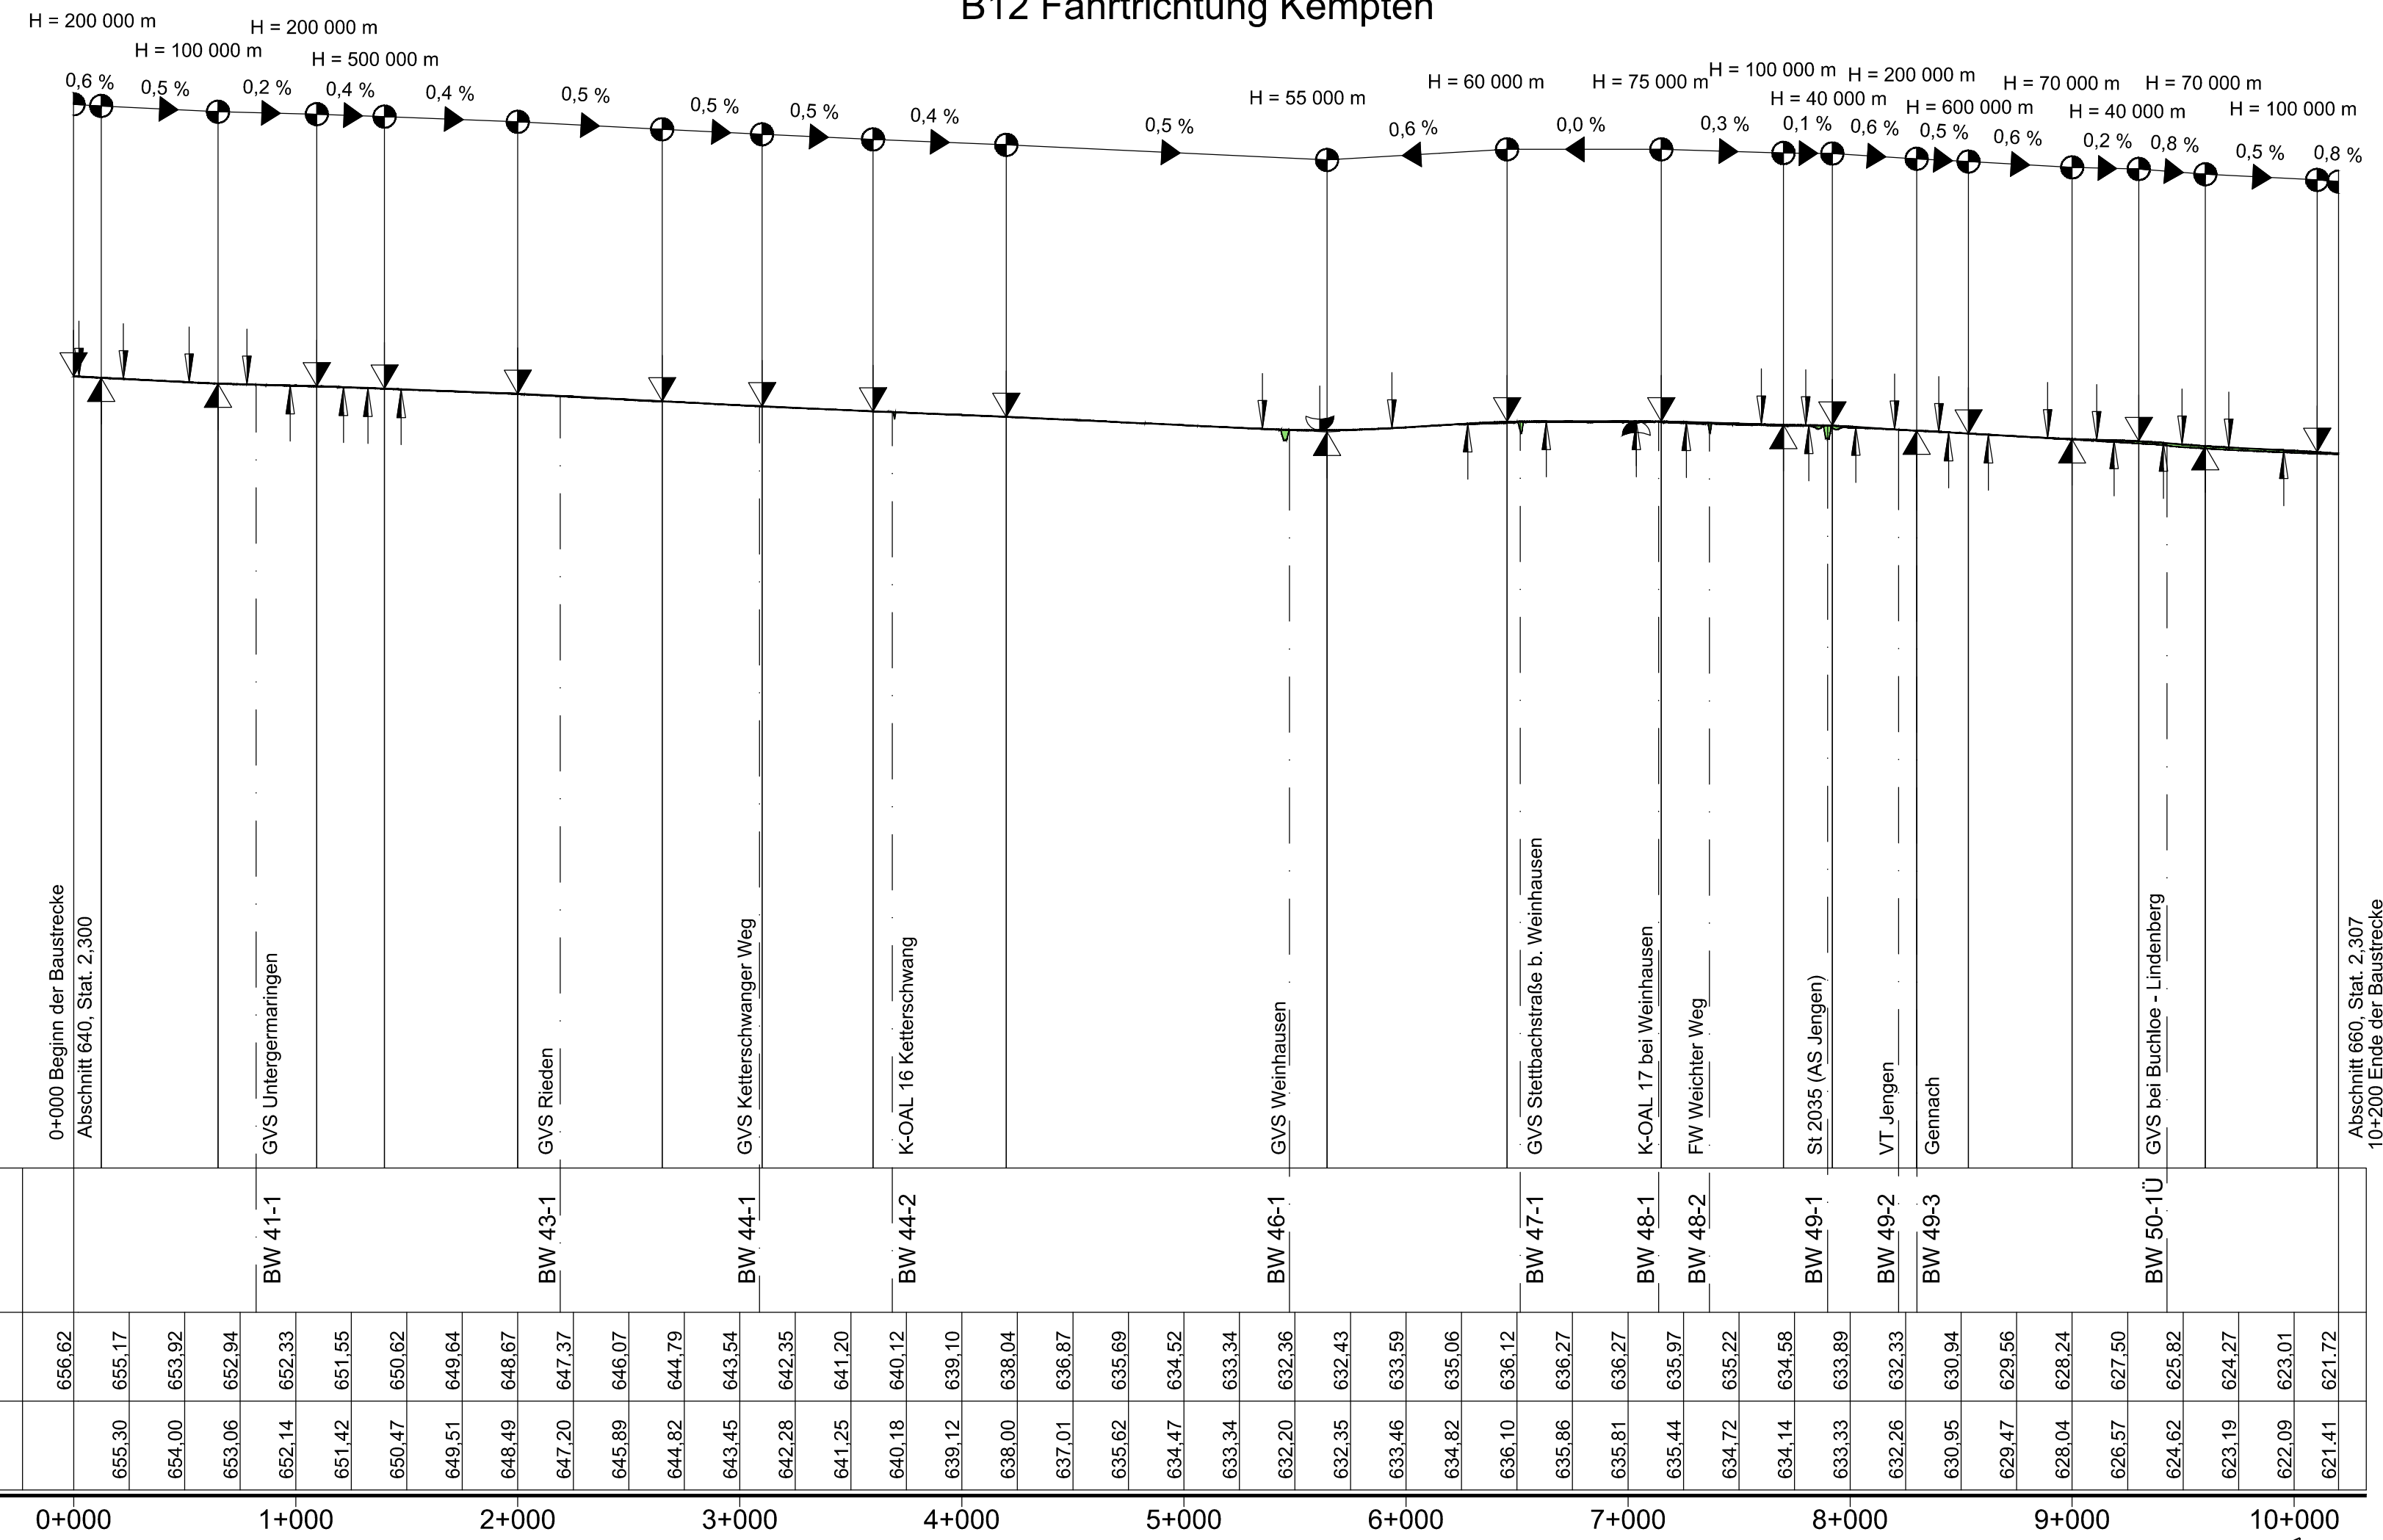

Zeichenerklärung

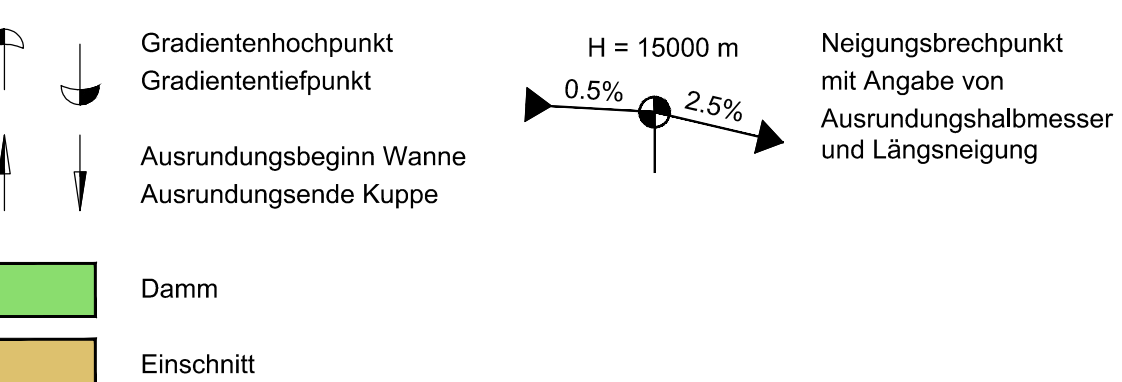

1. Tektur
1
Änderungsbereich mit ftd. Nummer

TEKTURPLANUNG

Wagner Ingenieure
Beratende Ingenieure für Bauwesen
Domagalastraße 1a, 80807 München
Ruf: +49 89 680896-3, Fax: +49 89 680896-59
E-Mail: kontakt@wagner-ingenieure.com
www.wagner-ingenieure.com

gezeichnet: März 2020 Kobylak
bearbeitet: März 2020 Waue
geprüft: März 2020 Lindner
München, den 31.03.2020
Wagner Ingenieure GmbH

Staatliches Bauamt Kempten
Rottachstraße 13
87439 Kempten
Tel.: 0831/5243-02, Fax: 0831/5243-3333, E-Mail: poststelle@stbake.bayern.de

bearbeitet: Danberg
gezeichnet: Hamnieder
geprüft: Hamnieder
PSP Nr.: B72S.ABBA0040,00
Projekt: Erw. auf 4 Fahrstr. Untermengma-Buchloe

Nr.	Art der Änderung	Datum	Zeichen
1	1. Tektur vom 20.01.2022; BW 46-1 geändert	Januar 2022	wac

FESTSTELLUNGSENTWURF

Straßenbauverwaltung Freistaat Bayern
Staatliches Bauamt Kempten
Straße / Abschn.-Nr. / Station: B12 / 640_2.500 - 660_2.307
PROJUIS-Nr.: 09 171212 40
Maßstab: 1 : 25.000/2.500

Unterlage / Blatt-Nr.: 4 T
Übersichtshöhenplan

Bundesstraße B12: Kempten (A 7) - AS Jengen/Kaufbeuren (A 96)
Erweiterung auf 4 Fahrstreifen
Planungsabschnitt 6
Untermengingen - Buchloe (A 96)
Bau-km 0+000 bis 10+200

aufgestellt:
Staatliches Bauamt Kempten
Kreilmeier, Baudirektor
Kempten, 31.03.2020

1. Tektur
Staatliches Bauamt Kempten
Michael Neupert, Baudirektor
Kempten, 20.01.2022