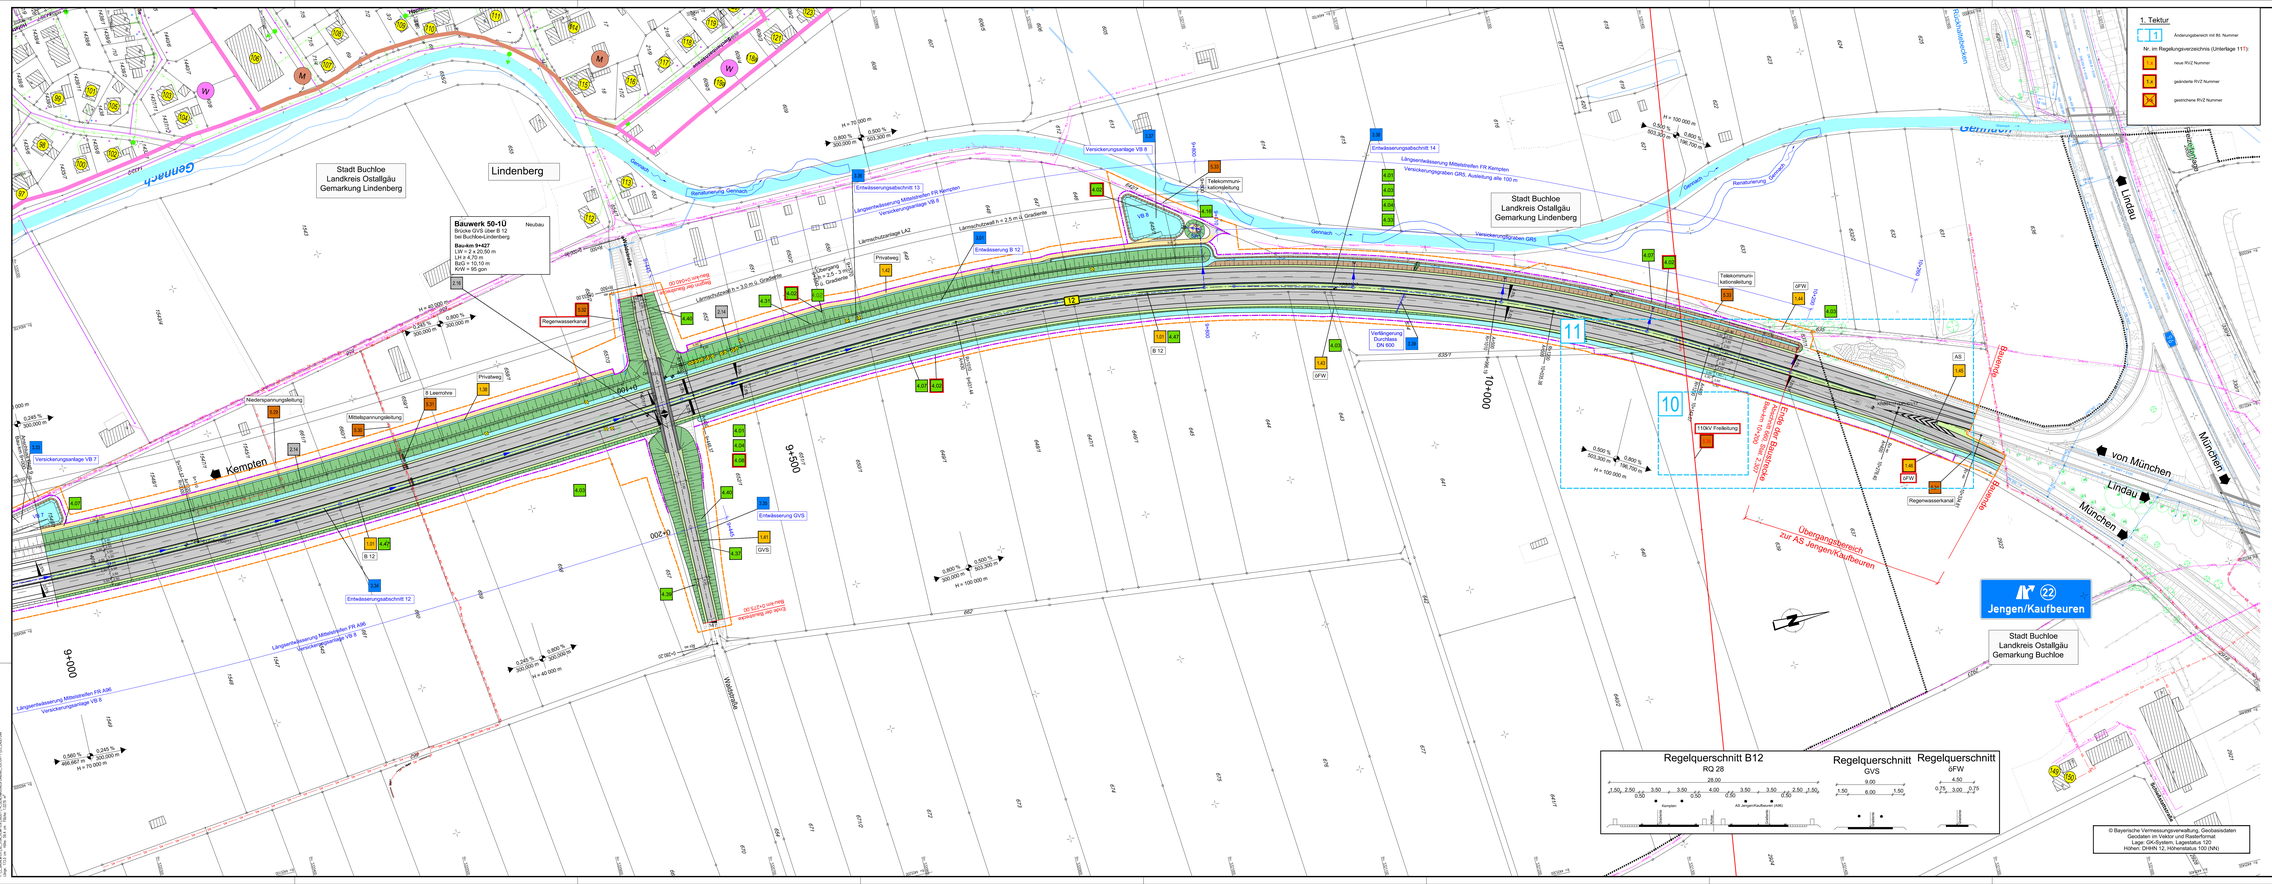

1. Tektur

1	Änderungsbereich mit Bl. Nummer

Nr. im Regelungsverzeichnis (Unterlage 11T):

1.x	neue RVZ Nummer
1.x	geänderte RVZ Nummer
3.x	gestrichene RVZ Nummer

ZEICHENERKLÄRUNG

Planung

Einschnittsböschung
Mulde
Rohr- und Grünäckerer
Straßenablaufgraben (Vorflutgraben)
Mittelstreifenüberdachung (Rinne)
Mittelstreifen Aufbau
Mittelstreifenrand (Einfassung Oberkiesz)
Banket
Dammböschung
Entwässerungsgraben
Gef. und -Rpfeilerg.
Wirtschaftsweg, ungebunden
Rückhaltefläche
Geländeauffüllung / Renaturierung
Infiltrationsschwand

H = 15 000 m
5,500 % 531,000 m
0,700 % 725,000 m
Neigungswechselpunkt mit Angabe von Ausrundungs-halbmesser, Längsneigung und Abstand zum nächsten Neigungswechselpunkt
Gradientenhochpunkt
Gradiententiefpunkt
Querneigung

Verwaltung

Grundstücksgrenze
Gemeindegrenze

Sonstiges

Gewässer
KR802
Bohrkern
Baumfällung
Backfaßgrenze
Grundwasserbegrenze

Versorgungseinrichtungen

oberirdisch
Trinkwasserleitung
Gasleitung
Fernmeldeleitung
Mittelspannungsleitung
Niederspannungsleitung
Schmutzwasserleitung
Mischwasserkanal
Regenwasserkanal
Beleuchtungskabel
Lichtwellenleiter
Entwässerung SBV

Entwässerung

Regenwasserleitung mit Angabe der Fließrichtung
Rohrdurchlass
Kontrollschacht
SA Sedimentationsanlage
VB 4 Versickerungsbecken mit Nummerierung

Gebiete und Flächen

WA Wohnbaufläche
MischG gemischte Baufläche
GE gewerbliche Baufläche
SO Sonderbaufläche
GEM Gemeinbedarfsfläche
FW Wasserrückhaltefläche

Regelungsverzeichnis

Nr. im Regelungsverzeichnis (Unterlage 11):

1.x Straßen und Wege
2.x Bauwerke
3.x Wasserrechtliche Maßnahmen
4.x Landschaftspflegerische Maßnahmen
5.x Ver- und Entsorgungsleitungen

Immissionsschutz

S / A Objekt-Nr. ohne / mit Grenzwertüberschreitung
Lärmschutzwall
Lärmschutzwand

TEKTURPLANUNG

Wagner Ingenieure Beratende Ingenieure für Bauwesen Dornapeltraße 1a, 80807 München Tel. 089/18 94 05 0, Fax: 089/18 94 05 69 E-Mail: kontakt@wagner-ingenieure.com www.wagner-ingenieure.com	gezeichnet:	März 2020	Kotzbek
	bearbeitet:	März 2020	Wiese
	geprüft:	März 2020	Lindner
	München, den 20.05.2020 Wagner Ingenieure GmbH		
Staatliches Bauamt Kempten Rottachstraße 13 87439 Kempten Tel. 08312/5045-0, Fax: 08312/5043-0333, E-Mail: poststelle@stbaka.bayern.de	bearbeitet:		Danberg
	gezeichnet:		
	geprüft:		Hennecke
	PSP No.:	B725.ABBA0040.00	
	Projekt:	Erw. auf 4 Fahrstr. Untergarma.-Buchloe	

Nr.	Art der Änderung	Datum	Zeichen
1	1. Tektur vom 20.01.2022; Freileitung LEW ergänzt; GE Feldweg	Januar 2022	WBG

FESTSTELLUNGSENTWURF

Straßenbauverwaltung Freistaat Bayern Staatliches Bauamt Kempten Straße / Abschn.-Nr. / Station: B12 / 640_2_000 – 660_2_307 PROJIS-Nr.: 08 1712/12 40	Unterlage / Blatt-Nr.: 5/10 T Lageplan Bau-km 9+000 bis Bau-km 10+400 Maßstab: 1: 1000

Bundesstraße B12: Kempten (A 7) - AS Jengen/Kaufbeuren (A 96)
Erweiterung auf 4 Fahrstreifen
Planungsabschnitt 6
Untergermaringen - Buchloe (A 96)
Bau-km 0+000 bis 10+200

aufgestellt:
Staatliches Bauamt Kempten
Kreilmaier, Baudirektor
Kempten, 31.03.2020

1. Tektur
Staatliches Bauamt Kempten
Michael Neupert, Baudirektor
Kempten, 20.01.2022